


PIANTA GENERALE DI MONITORAGGIO

Scala 1:1000

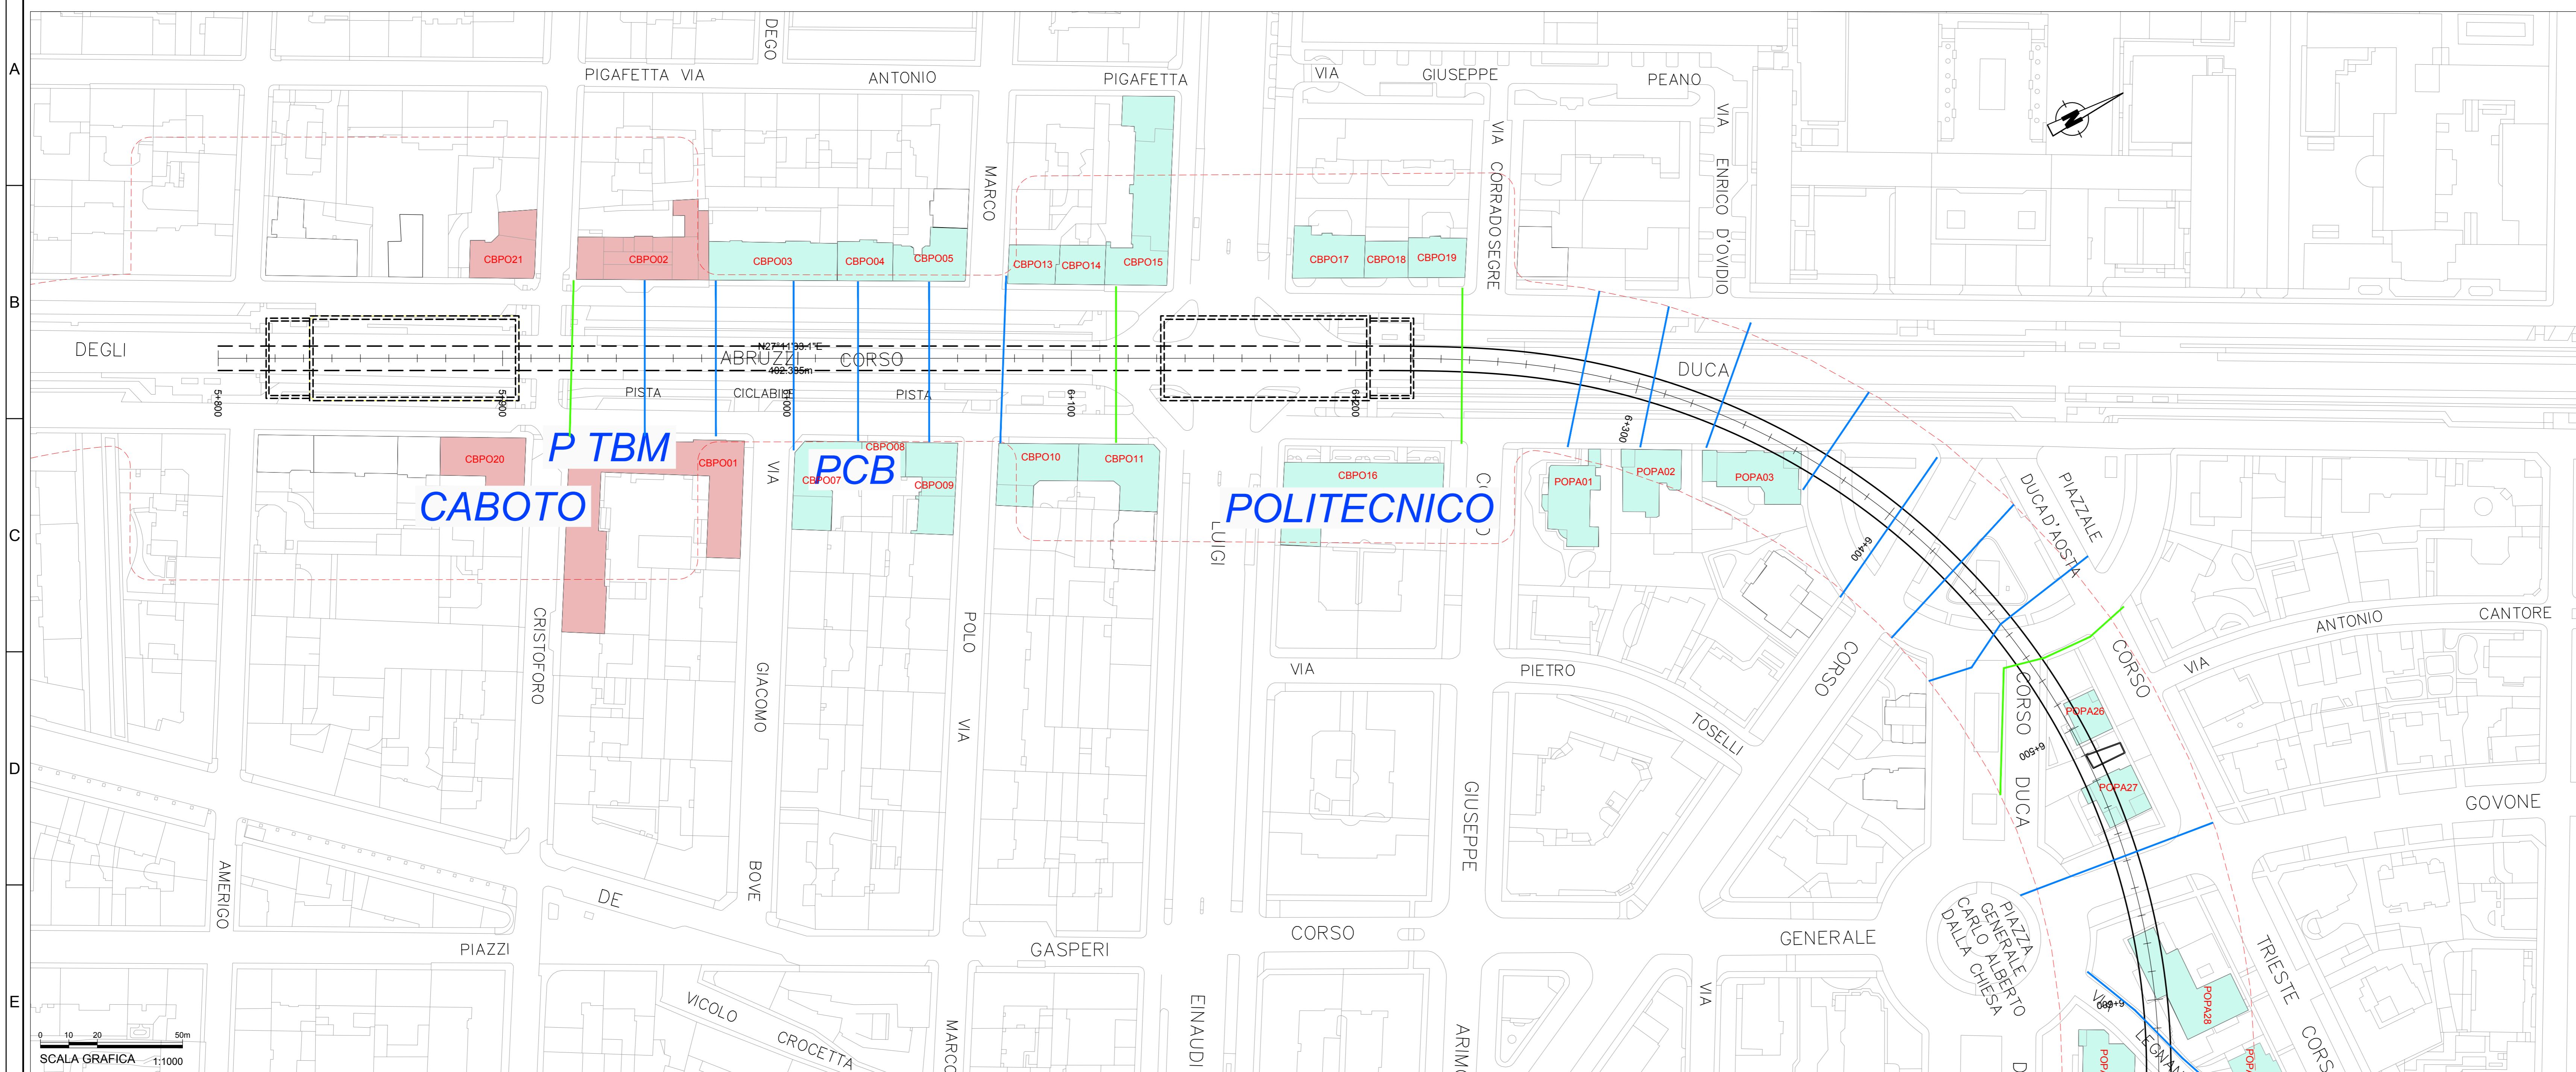

LEGGENDA


- SEZIONI CORRENTE TIPO SC
- SEZIONI PRINCIPALE TIPO A
- SEZIONI PRINCIPALE TIPO B
- SEZIONE MONITORAGGIO FERROVIE
- SEZIONE MONITORAGGIO TRAMVIE
- EDIFICI MONITORAGGIO TIPO 1
- EDIFICI MONITORAGGIO TIPO 2
- EDIFICI NON INDAGATO DA MONITORARE - MONITORAGGIO TIPO 1
- FERROVIE
- LINEA 1 METRO

NOTE GENERALI

- GLI SCHEMI PRESENTATI SONO TIPOLOGICI, TUTTE LE POSIZIONI RIPORTATE SONO INDICATIVE E DOVRANNO ESSERE DEFINITE PER OGNI EDIFICIO IN FASE COSTRUTTIVA.
- LA FREQUENZA DELLE LETTURE, NONCHÉ L'ENTITÀ DELLE SOGLIE DI ATTENZIONE E DI ALLARME, DOVRANNO ESSERE ASSEGNATE IN SEDE DI PROGETTO ESECUTIVO.
- IL LIMITI DI ATTENZIONE ED ALLARME SARANNO PARI AL 70% E 100% DEI VALORI NOMINALI INDIVIDUATI NEL CALCOLO.
- PER IL MONITORAGGIO GEOTECNICO DELLE STAZIONI FARE RIFERIMENTO AGLI ELABORATI SPECIFICI

PIANTA GENERALE DI MONITORAGGIO

Scala 1:1000

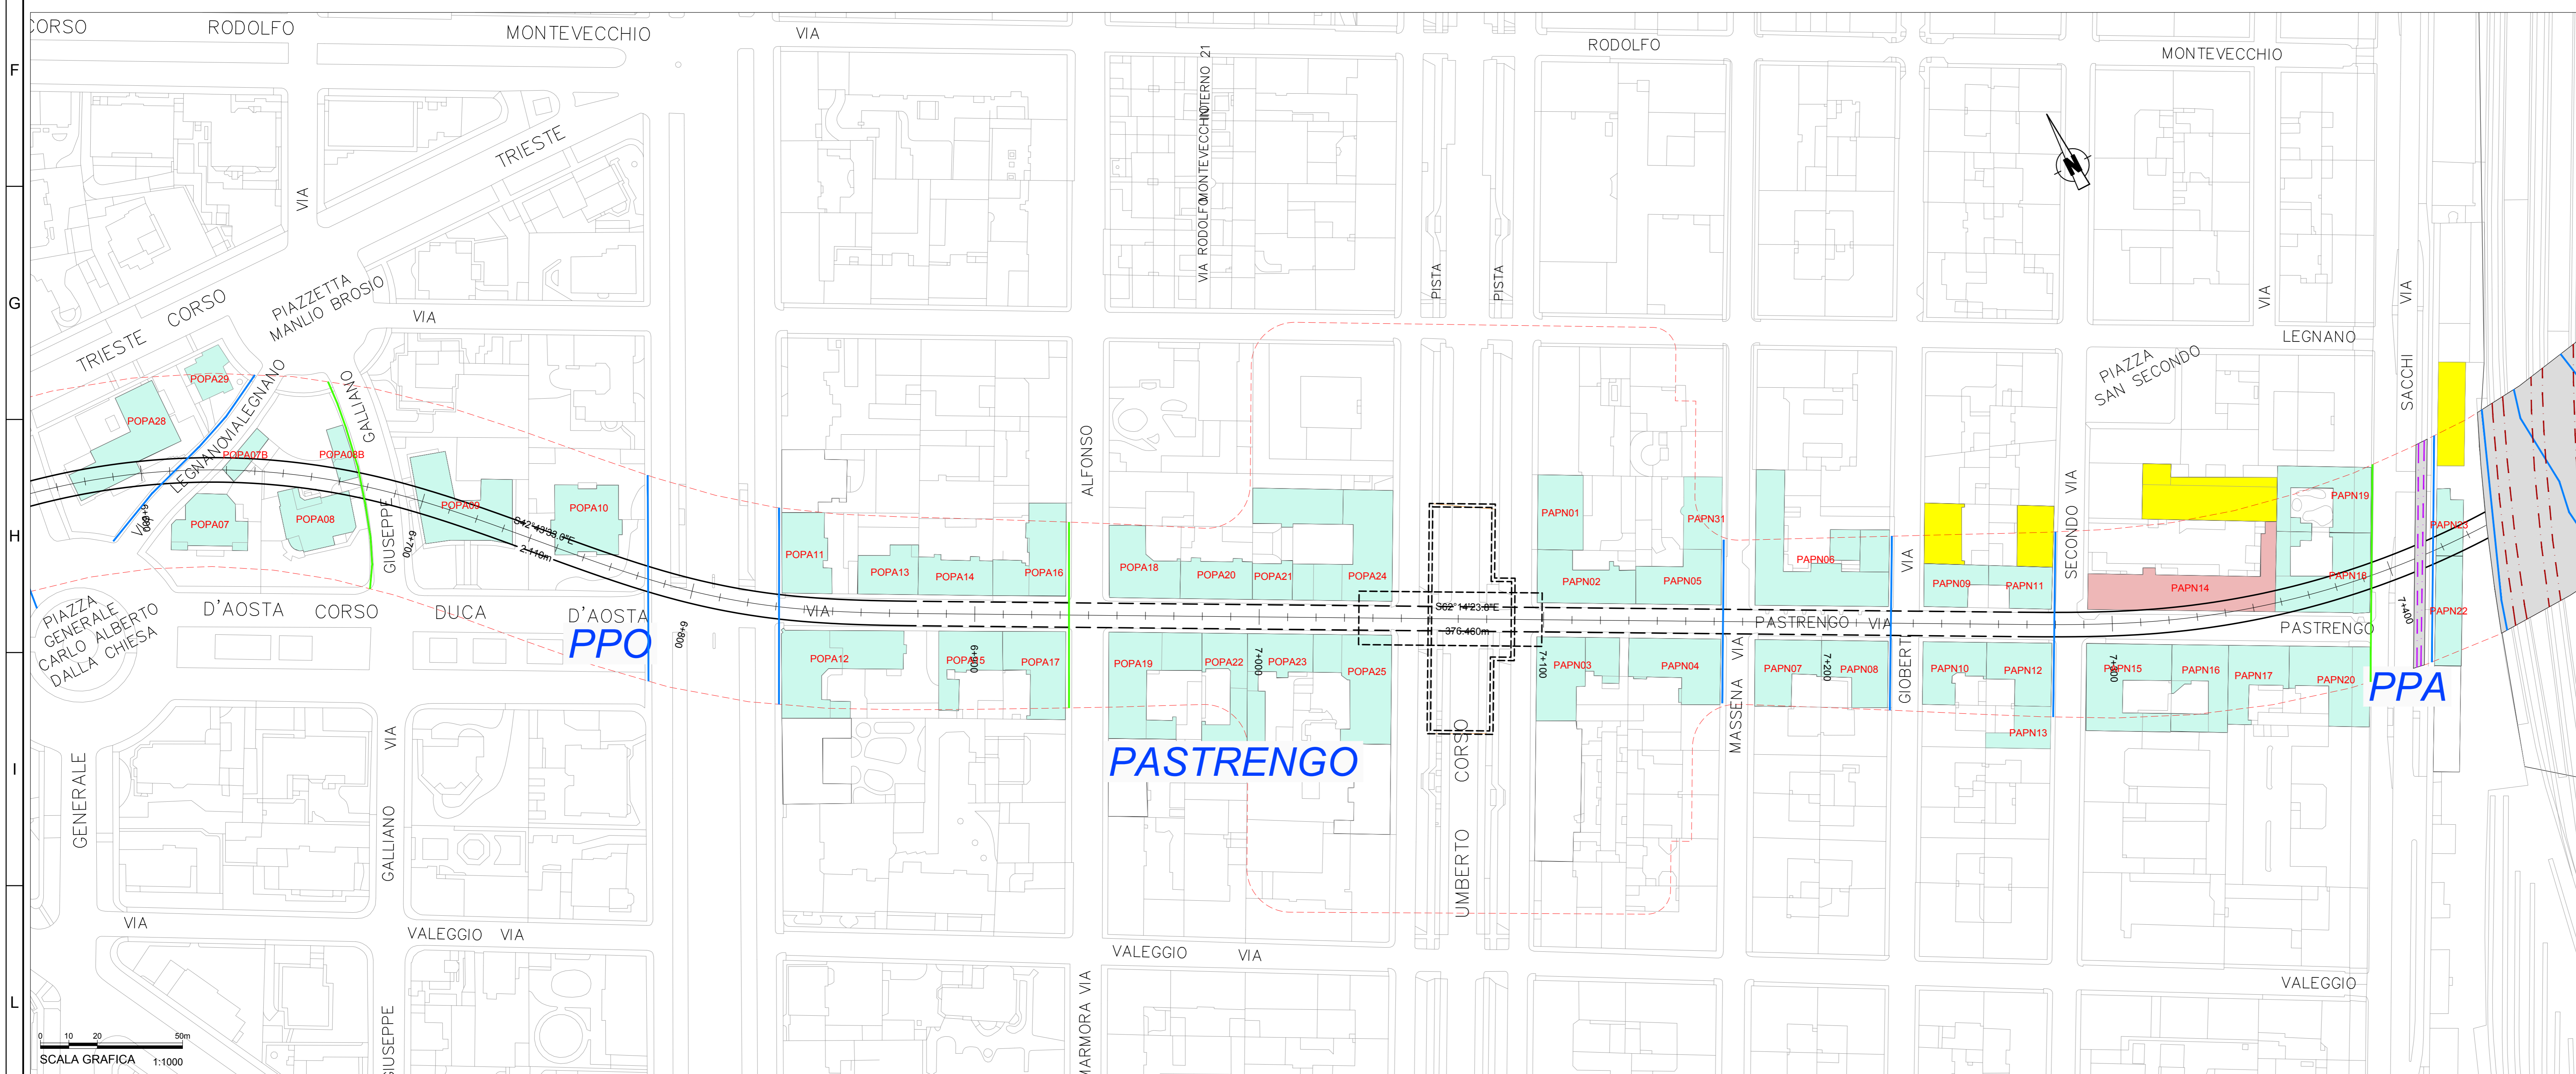

MINISTERO DELLE INFRASTRUTTURE E DELLA MOBILITÀ SOSTENIBILI
STRUTTURA TECNICA DI MISSIONE



METROPOLITANA AUTOMATICA DI TORINO
LINEA 2 - TRATTA POLITECNICO - REAUDENGO
PROGETTAZIONE DEFINITIVA
Lotto Costruttivo 2: Bologna - Politecnico

PROGETTO DEFINITIVO
DIRETTORE PROGETTAZIONE: Ing. R. Crova
RESPONSABILE INTEGRAZIONE DISCIPLINE SPECIALISTICHE: Ing. F. Rizzo

INFRASPORTI.TO S.r.l.

SUBSIDENZE, PRESIDIO E MONITORAGGI
INTERVENTI DI MONITORAGGIO
EDIFICI E GALLERIA DI LINEA
PLANIMETRIA TAVOLA I/4

ELABORATO	REV.	SCALA	DATA
MTL2T1A2DPRG GO 0T006.1	0	1:1000	30/11/2022

BIM MANAGER Geom. L. D'Accardi

REV.	DESCRIZIONE	DATA	REDAITTO	CONTROL.	APPROV.	VISTO
0	EMISSIONE	18/01/22	MPE	PERI	FRJ	RCR
1	EMISSIONE FINALE A SEGUITO DI VERIFICA PREVENTIVA	30/11/22	MPE	PERI	FRJ	RCR

LOTTO 2	CARTELLA	10	11	MTL2T1A2D	PRCG00T006
STAZIONE APPALTANTE DIRETTORE DI DIVISIONE INFRASTRUTTURE E MOBILITÀ Ing. R. Bertasio RESPONSABILE UNICO DEL PROCEDIMENTO Ing. A. Strozziro					