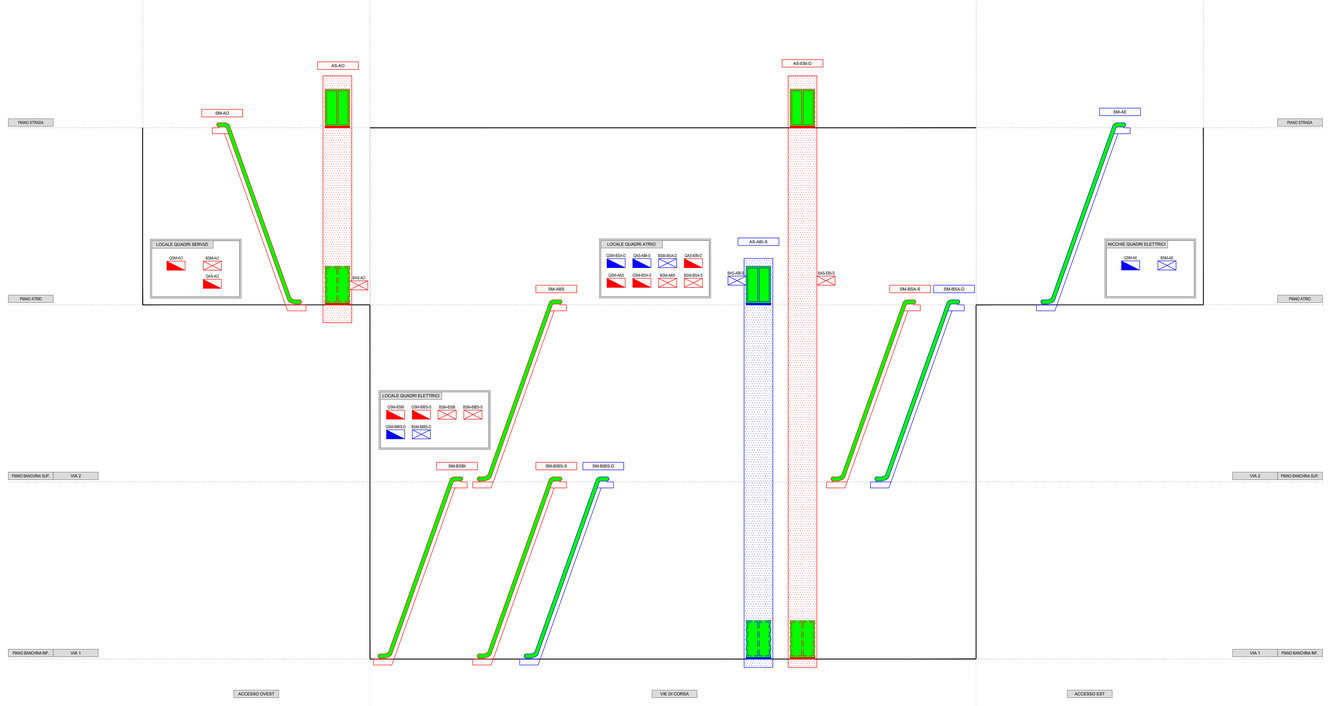

CODIFICA IMPIANTI ELEVATORI

PIANO ATRIO - ZONA ATRIO	
AS-ABI-S	ASCENSORE ATRIO-BANCHINA INFERIORE
AS-AO	ASCENSORE ACCESSO OVEST
AS-EBI-O	ASCENSORE ESTERNO-BANCHINA INFERIORE
SM-AE	SCALA MOBILE ACCESSO EST
SM-AO	SCALA MOBILE ACCESSO OVEST
SM-ABS	SCALA MOBILE ATRIO-BANCHINA SUPERIORE
SM-BSA-D	SCALA MOBILE BANCHINA SUPERIORE-ATRIO (LATO DESTRO)
SM-BSA-S	SCALA MOBILE BANCHINA SUPERIORE-ATRIO (LATO SINISTRO)
PIANO BANCHINA SUPERIORE - LOCALI VIA 2	
SM-BBS-D	SCALA MOBILE BANCHINA INFERIORE-BANCHINA SUPERIORE (DESTRA)
SM-BBS-S	SCALA MOBILE BANCHINA INFERIORE-BANCHINA SUPERIORE (SINISTRA)
SM-BSB	SCALA MOBILE BANCHINA SUPERIORE-BANCHINA INFERIORE

CARATTERISTICHE DEGLI ASCENSORI

CODIFICA	TIPOLOGIA	ALIM.NE ELETTRICA	PIANO EVAC.NE	DISLIVELLO (*) / NUMERO FERMATE
AS-ABI-S	EMERGENZA	SINGOLA	ATRIO	13.76 m / 3
AS-AO	EMERGENZA (VVF)	DOPPIA	STRADA (**)	8.07 m / 2
AS-EBI-O	EMERGENZA (VVF)	DOPPIA	STRADA (**)	21.76 m / 4

(*) IL DISLIVELLO EFFETTIVO DOVRA' ESSERE CONFERMATO DAGLI ELABORATI OPERE CIVILI
(**) GLI ASCENSORI CON SBARCO A PIANO STRADA DEVONO ESSERE DOTATI ALL'INSTALLAZIONE ALL'APERTO

CARATTERISTICHE DELLE SCALE MOBILI

CODIFICA	USO IN EMERGENZA (AFFIDABILE)	ALIM.NE ELETTRICA	PIANO EVAC.NE	DISLIVELLO (*)
SM-AE	SCALA IN MOTO 1 m	SINGOLA	STRADA (**)	8.01 m
SM-AO	SCALA IN MOTO 1 m	SINGOLA	STRADA (**)	8.01 m
SM-ABS	SCALA IN MOTO 1 m	SINGOLA	ATRIO	5.65 m
SM-BSA-D	SCALA IN MOTO 1 m	SINGOLA	ATRIO	5.65 m
SM-BSA-S	SCALA IN MOTO 1 m	SINGOLA	ATRIO	5.65 m
SM-BBS-D	SCALA IN MOTO 1 m	SINGOLA	BANCHINA SUP.	8.10 m
SM-BBS-S	SCALA IN MOTO 1 m	SINGOLA	BANCHINA SUP.	8.10 m
SM-BSB	SCALA IN MOTO 1 m	SINGOLA	BANCHINA SUP.	8.10 m

(*) IL DISLIVELLO EFFETTIVO DOVRA' ESSERE CONFERMATO DAGLI ELABORATI OPERE CIVILI
(**) LE SCALE MOBILI CON SBARCO A PIANO STRADA DEVONO ESSERE DOTATE ALL'INSTALLAZIONE ALL'APERTO

LEGENDA SIMBOLI IMPIANTI ELEVATORI

	ASCENSORE (CABINA RAPPRESENTATA AL PIANO DI EVACUAZIONE)
	ASCENSORE (CABINA RAPPRESENTATA AI PIANI ESTREMI DELLA SUA CORSA, OVVERO DA QUELLO DI EVACUAZIONE)
	SCALA MOBILE

KEY-MAP PIANO ATRIO

PIANO ATRIO - ZONA ATRIO	
AS-EBI-O	ASCENSORE ESTERNO-BANCHINA INFERIORE
AS-ABI-S	ASCENSORE ATRIO-BANCHINA INFERIORE
AS-AO	ASCENSORE ACCESSO OVEST
SM-AE	SCALA MOBILE ACCESSO EST
SM-AO	SCALA MOBILE ACCESSO OVEST
SM-ABS	SCALA MOBILE ATRIO-BANCHINA SUPERIORE
SM-BSA-D	SCALA MOBILE BANCHINA SUPERIORE-ATRIO (LATO DESTRO)
SM-BSA-S	SCALA MOBILE BANCHINA SUPERIORE-ATRIO (LATO SINISTRO)

KEY-MAP PIANO BANCHINA E SOTTOBANCHINA SUPERIORI

PIANO BANCHINA SUPERIORE - LOCALI VIA 2	
AS-EBI-O	ASCENSORE ESTERNO-BANCHINA INFERIORE
AS-ABI-S	ASCENSORE ATRIO-BANCHINA INFERIORE
SM-ABS	SCALA MOBILE ATRIO-BANCHINA SUPERIORE
SM-BSA-D	SCALA MOBILE BANCHINA SUPERIORE-ATRIO (LATO DESTRO)
SM-BSA-S	SCALA MOBILE BANCHINA SUPERIORE-ATRIO (LATO SINISTRO)
SM-BBS-D	SCALA MOBILE BANC. INFERIORE-BANC. SUPERIORE (DESTRA)
SM-BBS-S	SCALA MOBILE BANC. INFERIORE-BANC. SUPERIORE (SINISTRA)
SM-BSB	SCALA MOBILE BANCHINA SUPERIORE-BANCHINA INFERIORE

KEY-MAP PIANO BANCHINA E SOTTOBANCHINA INFERIORI

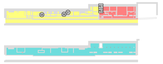

PIANO BANCHINA INFERIORE - LOCALI VIA 1	
AS-EBI-O	ASCENSORE ESTERNO-BANCHINA INFERIORE
AS-ABI-S	ASCENSORE ATRIO-BANCHINA INFERIORE
SM-BBS-D	SCALA MOBILE BANC. INFERIORE-BANC. SUPERIORE (DESTRA)
SM-BBS-S	SCALA MOBILE BANC. INFERIORE-BANC. SUPERIORE (SINISTRA)
SM-BSB	SCALA MOBILE BANCHINA SUPERIORE-BANCHINA INFERIORE

KEY PLAN GENERALE

LEGENDA COLORI

	IMPIANTI NORMALMENTE DERIVATI DALLA RETE MT-L1 (MEDIANTE QGBT-1)
	IMPIANTI NORMALMENTE DERIVATI DALLA RETE MT-L2 (MEDIANTE QGBT-2)
	IMPIANTO IN MOVIMENTO DURANTE EVACUAZIONE DI EMERGENZA

LEGENDA SIMBOLI

	QUADRO ELETTRICO DI ALIMENTAZIONE IMPIANTO ELEVATORE (QAS- ... / QSM- ...)
	QUADRO ELETTRICO BORDO MACCHINA IMPIANTO ELEVATORE (BAS- ... / SSM- ...)

MINISTERO
DELLE INFRASTRUTTURE E DELLA MOBILITÀ SOSTENIBILI
STRUTTURA TECNICA DI MISSIONE

Mims

COMUNE DI TORINO

CITTÀ DI TORINO

METROPOLITANA AUTOMATICA DI TORINO
LINEA 2 - TRATTA POLITECNICO - REBAUDENGO
PROGETTAZIONE DEFINITIVA
Lotto Costruttivo 1: Rebaudengo - Bologna

PROGETTO DEFINITIVO		
DIRETTORE PROGETTAZIONE Ing. Alessandro Ferro disciplina specialistica	IL PROGETTISTA	INFRATRASPORTI.TO S.r.l.
Ing. R. Crova Ordine degli Ingegneri della Provincia di Torino n. 60385	Ing. F. Azzarone Ordine degli Ingegneri della Provincia di Torino n. 122877	**IMP. NON DI SISTEMA - ST. CIMAROSA/TABACCHI** IMPIANTO SCALE MOBILI E ASCENSORI SCHEMA D'ASSIEME

ELABORATO		REV.	SCALA	DATA
BIM MANAGER Geom. L. D'Alcardi	MTL2T1A1DISASCIK 001	0 1	-	21/04/23

Pg. 1 di 1

AGGIORNAMENTI

REV.	DESCRIZIONE	DATA	REDATTO	CONTROL.	APPROV.	VISTO
0	EMISSIONE	31/03/23	Lfe	ADh	FAz	RCr
1	EMISSIONE FINALE A SEGUITO DI VERIFICA PREVENTIVA	21/04/23	Lfe	FAz	FAz	RCr
-	-	-	-	-	-	-
-	-	-	-	-	-	-
-	-	-	-	-	-	-

LOTTO 1	CARTELLA	12.2.5 120	MTL2T1A1D	ISASCIK001

STAZIONE APPALTANTE

DIRETTORE DI DIVISIONE INFRASTRUTTURE E MOBILITÀ
Ing. R. Bertasio

RESPONSABILE UNICO DEL PROCEDIMENTO
Ing. A. Strozziero