
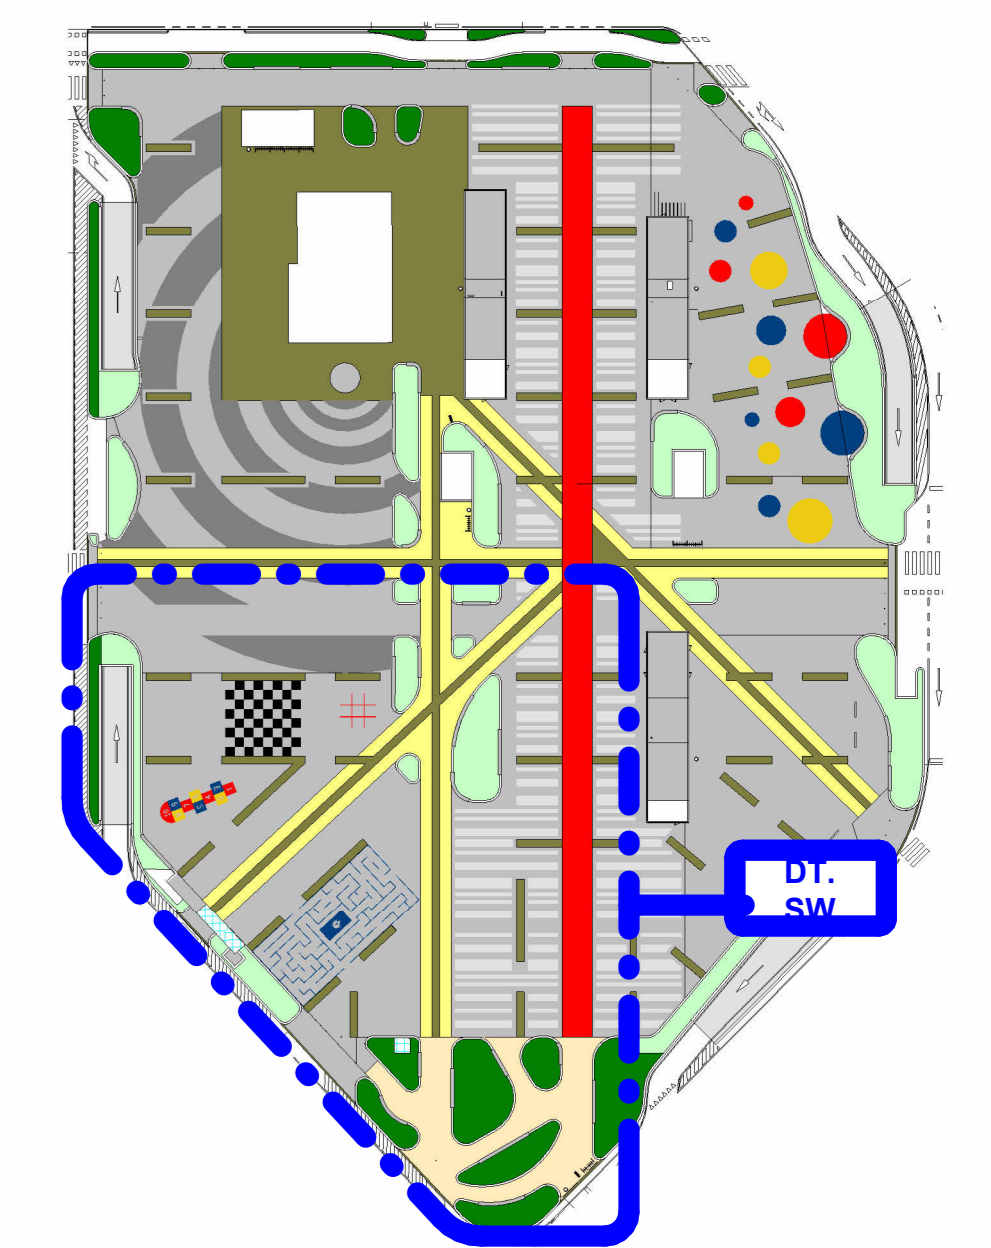


KEY MAP  
1 : 1000

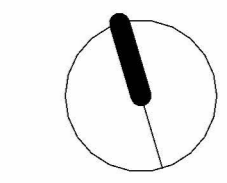

**PARCHEGGIO PUBBLICO INTERRATO  
PIAZZA BENGASI**

CUP C11113000010007 - CIG 8530185359 - CPV 71242000-6 - C. NUTS ITC11

**PROGETTO ESECUTIVO**

RESPONSABILE UNICO DEL PROCEDIMENTO  
**Arch. Paola DE FILIPPI**

COLLABORATORI TECNICI DEL RUP  
Ing. Giovanni SELVAGGI  
Ing. Giuseppe POPPA

R.T.P.  
**ICIS S.r.l. - Società di Ingegneria**  
Ingegneria P.T.P. - Progettazione e Direzione Lavori  
Studio di Ingegneria e Architettura - Società di Ingegneria - C.I.A.A.

**STUDIO ROLI ASSOCIATI**  
Architettura - Urbanistica - Urbanistica - Urbanistica

**STUDIO RENATO LAZZERINI**  
Ingegneria - Urbanistica - Urbanistica - Urbanistica


**Dott. Stefano ROLETTI**  
Urbanistica - Urbanistica - Urbanistica - Urbanistica

**Ing. Gian Franco SILLETTI**  
Urbanistica - Urbanistica - Urbanistica - Urbanistica

**GAE Engineering S.r.l.**  
Urbanistica - Urbanistica - Urbanistica - Urbanistica

**Ing. Luigi QUARANTA**  
Urbanistica - Urbanistica - Urbanistica - Urbanistica

**Integratori Prestazioni Specialistiche**  
Ing. Paolo S. PAGANO (ICIS Srl)  
Ing. Lucifero LUCIANI (ICIS Srl)  
Progettista Sistemazioni Esterne  
Ing. Arch. Fabio DE GIOVANNI (ROLI ASSOCIATI)

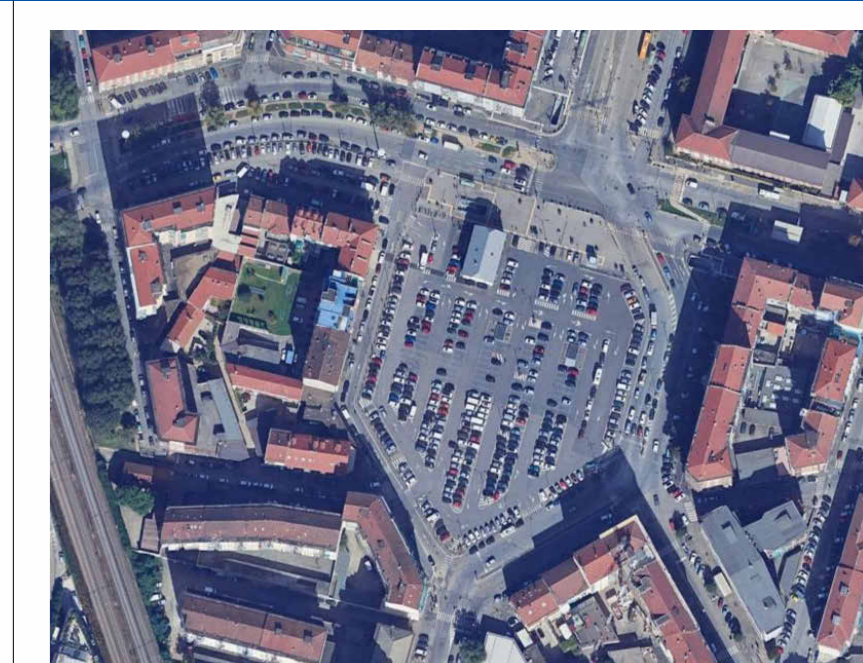

**SISTEMAZIONI ESTERNE  
PENDENZE PIAZZA - SW**

REDAZIONE	FIG.	CODICE GENERALE E ALLEGATO	PE	C	SIE	09	02
L2657							
CONTROLLI	AR	01	02	03	04	05	06
APPROVAZIONI	LCN	07	08	09	10	11	12