ARMADIO UNI 45

SCALA 1:10

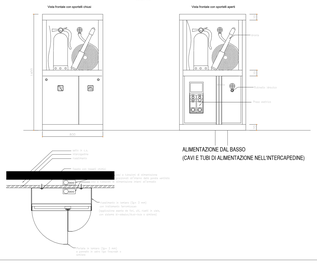

ARMADIO DI ALLOGGIAMENTO UNI 45: armadio per alloggiamento per UNI 45 composto da telaio metallico in profili pressopiegati in lamiera zincata, pareti e parete mediante a angolari e tasselli ad espansione/ancoraggio, rivestito con pannelli in lamiera presso piegata inox AISI 304 (sp 20/10 mm), verniciati con trattamento antigraffio colore a scelta della direzione lavori come da disegni architettonici, munita di eventuali elementi di irrigidimento in lamiera presso piegata inox AISI 304 (sp 20/10 mm). "finestra" trasparente nella parte superiore (idrante e lancia a antincendio) in pannello tipo "sullo-crash" per sfondamento anti-infortuni in caso di emergenza (spessore 5 mm, altezza massima possibili frontalmente come da disegni architettonici) tramite n. 3 sportelli apribili in lamiera con cerniere a scomparsa, realizzati a regola d'arte in modo da garantire la continuità tra i giunti a vista e la regolarità della superficie frontale.

PARTICOLARE VALVOLA SPRINKLER AD UMIDO DN 100

Legenda	
1	Valvola di allarme a Umido
2	Giunto rigido
3	Valvola a farfalla scanalata
4	Manometro acqua 0-25 Bar 1/2"
5	Rubinetto drenaggio lato impianto
6	Valvola drenaggio automatico
7	Camera di ritardo (opzionale)
8	Pressostato d'allarme impianto intervenuto
9	Campana idraulica d'allarme
10	Sprinkler Pendent

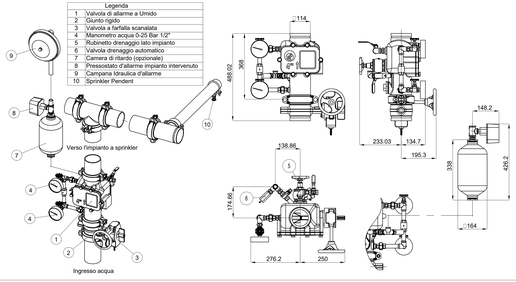

TIPICI SOSTEGNI ANTISISMICI PER TUBAZIONI

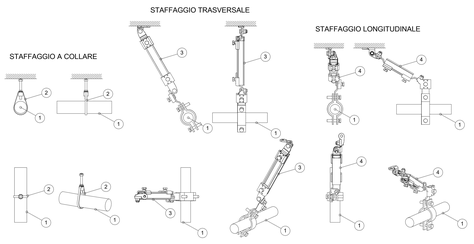

1	Tubazione circuito antincendio
2	Sostegno a collare
3	Sostegno trasversale
4	Sostegno longitudinale

I sistemi di sostegno delle tubazioni dovranno essere realizzati e calcolati conformemente al paragrafo 7.2.4 delle NTC 2018 "Criteri di progettazione degli impianti"

Particolare attraversamento REI

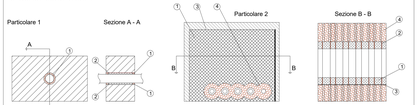

1. Sigillante acrilico antifuoco tipo HILTI CFS-S-ACR Spessore15 mm, altezza < 10.5 mm
2. Lana di roccia con densità 45 Kg/m3
3. Pannello antifuoco rivestito tipo HILTI CFS-CT B.
4. Benda antifuoco tipo HIlti CFS-B (2 strati)
5. Sigillante acrilico antifuoco tipo HILTI CFS-S ACR 1000x600x50 mm
6. Isolamento tipo Armaflex AF spessore 32 mm, larghezza 250 mm

KEYPLAN

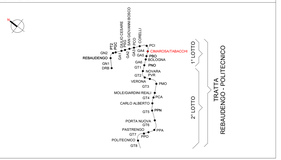
REBAUDENGO
DRUENTO
GRUGLIASCO
COLLEGNO
GRUGLIASCO
TORINO
RIVOLI
PINEROLO
TORINO
TORINO
TORIN