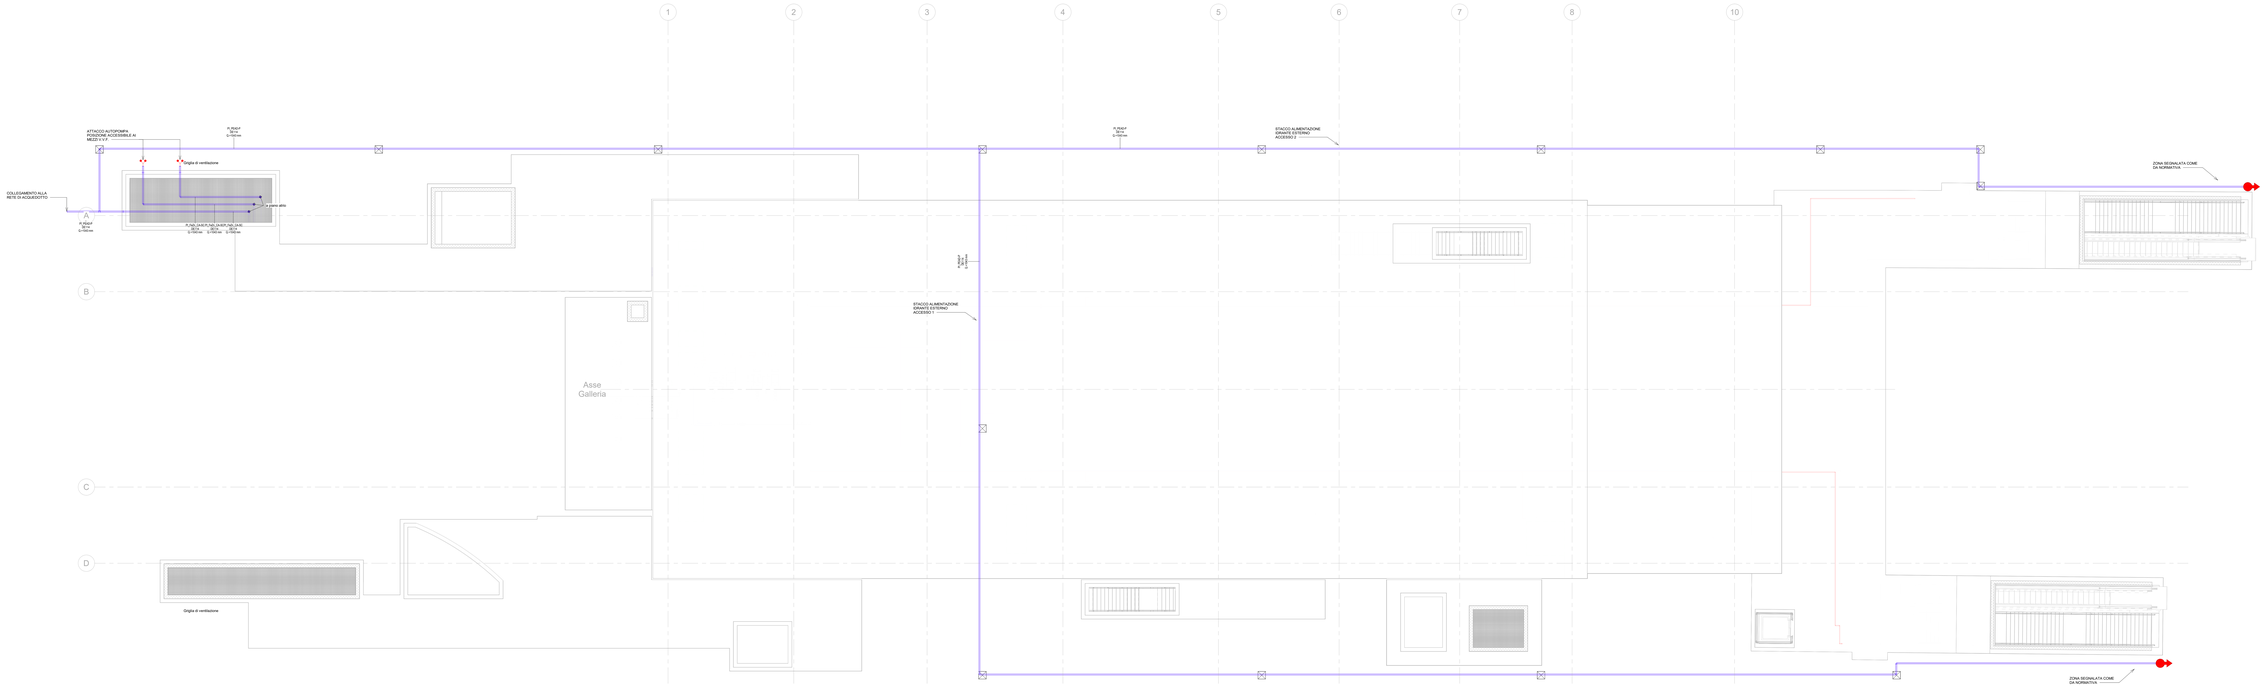

1 AN_Piano strada (livello 0)
1 : 100
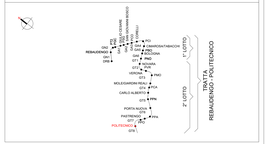
KEYPLAN