1 Sezione
1 : 50

KEYPLAN Sezioni

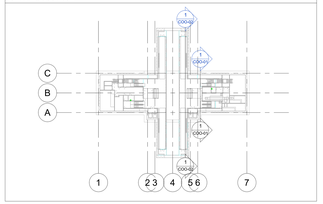

KEYPLAN

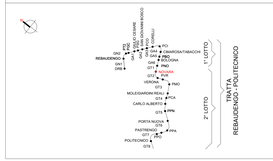

Legenda Coordinamento

- Impianti Elettrici
- Lampade
- Canali Ventilazione
- Macchine e Tubazioni Meccanico
- Accessori e Tubazioni Antincendio
- xx = dettaglio di riferimento; yyy = elaborato di riferimento

MINISTERO
DELLE INFRASTRUTTURE E DELLA MOBILITÀ SOSTENIBILI
STRUTTURA TECNICA DI MISSIONE

Mims

COMUNE DI TORINO

CITTÀ DI TORINO

METROPOLITANA AUTOMATICA DI TORINO
LINEA 2 - TRATTA POLITECNICO - REBAUDENGO

PROGETTAZIONE DEFINITIVA
Lotto Costruttivo 2: Bologna - Politecnico

PROGETTO DEFINITIVO DIRETTORE PROGETTAZIONE Ing. Roberto Bertasio Direttore tecnico	IL PROGETTISTA	INFRATRASPORTI.TO S.r.l. Infrastrutture per la mobilità
Ing. R. Crova Ordine degli Ingegneri della Provincia di Torino n. 6836S	Ing. F. Azzarone Ordine degli Ingegneri della Provincia di Torino n. 12887J	IMPIANTI NON DI SISTEMA - STAZIONE NOVARA COORDINAMENTO SEZIONE TRASVERSALE - 2

ELABORATO	REV. NL	REV. NC	SCALA	DATA
BIM MANAGER: Geom. L. D'Acardi — MTL2T1AZD COOSNOT002	0	0	Come indicato	31/03/22

Fg 1 a 1

AGGIORNAMENTI

REV.	DESCRIZIONE	DATA	REDATTO	CONTROL.	APPROV.	VISTO
0	EMISSIONE	31/03/22	KGI	ADr	FAz	RD

LOTTO 2	CARTELLA	12.2.7	126	MTL2T1AZD COOSNOT002

STAZIONE APPALTANTE

DIRETTORE DI DIVISIONE INFRASTRUTTURE E MOBILITÀ
Ing. R. Bertasio

RESPONSABILE UNICO DEL PROCEDIMENTO
Ing. A. Strozzieri