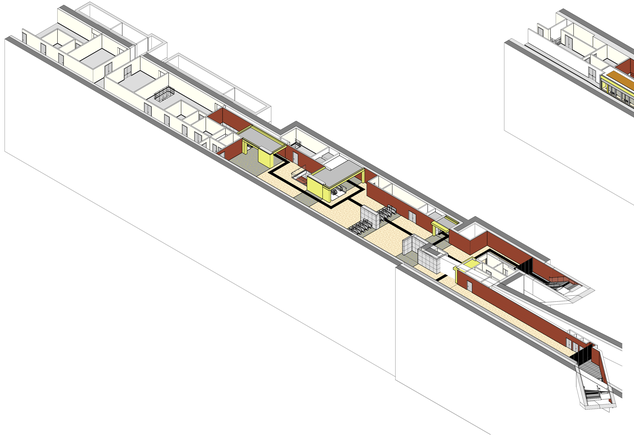

1 Piano Atrio

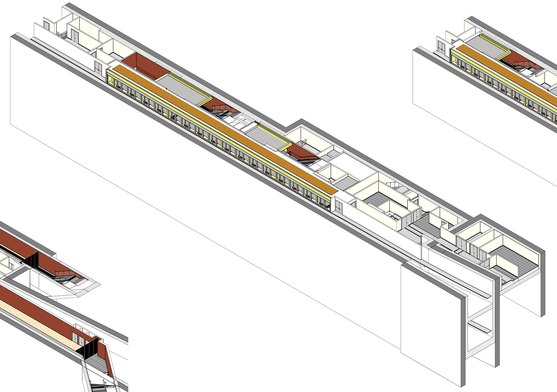

2 Piano Banchina Superiore

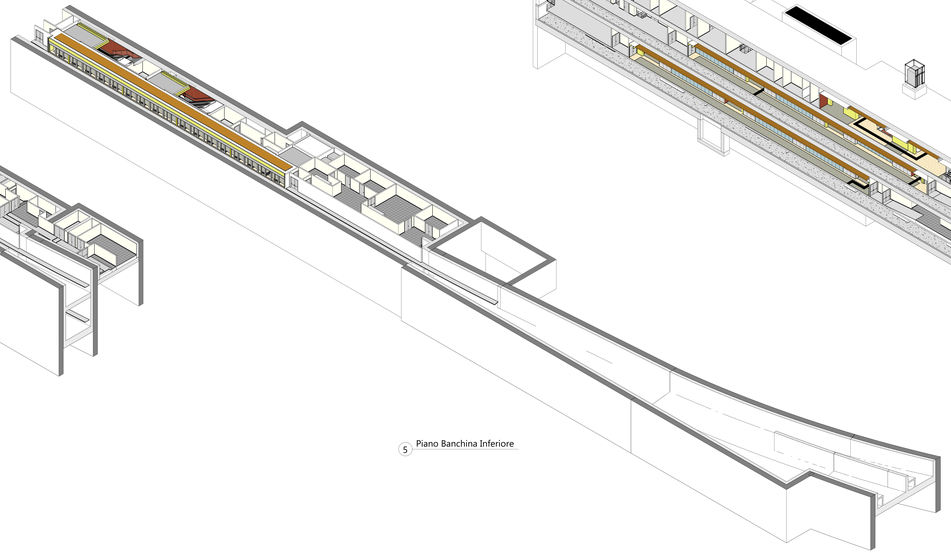

5 Piano Banchina Inferiore

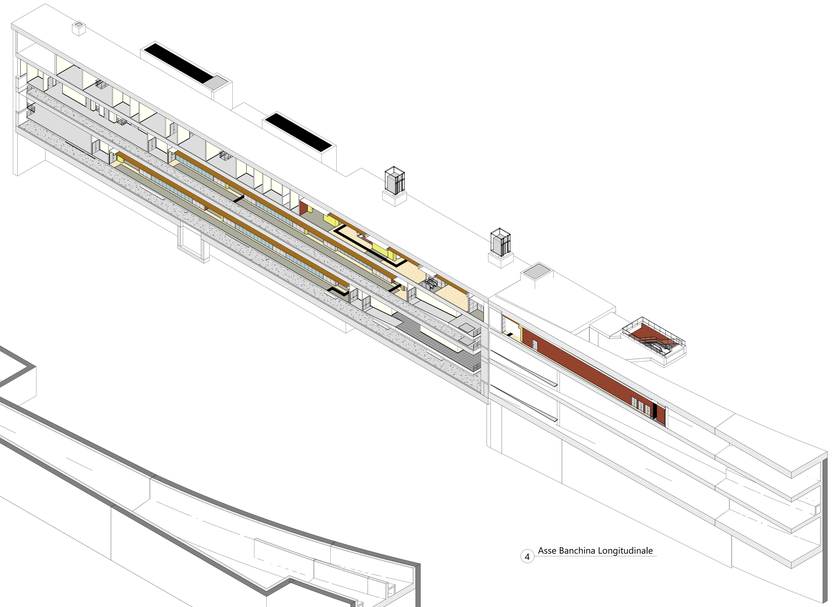

4 Asse Banchina Longitudinale

MINISTERO
DELLE INFRASTRUTTURE E DELLA MOBILITÀ SOSTENIBILI
STRUTTURA TECNICA DI MISSIONE

Mims

COMUNE DI TORINO

Città di Torino

METROPOLITANA AUTOMATICA DI TORINO
LINEA 2 - TRATTA POLITECNICO - REBAUDENGO

PROGETTAZIONE DEFINITIVA
Lotto Costruttivo 1: Rebaudengo - Bologna

PROGETTO DEFINITIVO DIRETTORE PROGETTAZIONE Ing. Stefano Stefani direttore operativo Ing. B. Cirese ORDINE DELL'INGEGNERI della Provincia di Torino n. 6838B Arch. F. Bolognesi ORDINE DEGLI ARCHITETTI della Provincia di Torino n. 4584	IL PROGETTISTA	INFRA.TO INFRASTRUTTURE PER IL TORINESE INFRATRASPORTI.TO S.r.l. OPERE ARCHITETTONICHE DI COMPLETAMENTO STAZIONE CIMAROSA/TARACCHI VISTE ASSONOMETRICHE
BIM MANAGER Geom. L. Chiavarli	ELABORATO HTL2T1A1D1ARCRST0102	Rev. 0 / Sub 2 / SCALA / DATA 17/10/2023

AGGIORNAMENTI

REV.	DESCRIZIONE	DATA	DISEGNATO	CONTROLL.	APPROV.	ISSUED
0	EMISSIONE	09/06/2023	CTO	DLA	PBO	RCA
1	Emissione finale a seguito di verifica preventiva	28/10/2023	CTO	DLA	PBO	RCA
2	Emissione finale a seguito di verifica preventiva	17/10/2023	CTO	DLA	PBO	RCA

LOTTO 1	CARTELLA	11.1.5	L2	HTL2T1A1D	ARCRST0102

STAZIONE APPALTANTE

DIRETTORE DI STRUTTURA DIRIGENTE INGEGNERE
Ing. R. Bertolo

RESPONSABILE UNICO DEL PROCEDIMENTO
Ing. A. Strazzeres