NOTA:
le porte che affacciano verso le gallerie saranno dotate di Visiva di cm 40x60

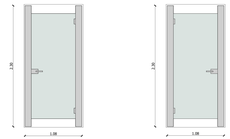

DR_HS20			
CODICE	DESCRIZIONE	MATERIALE	QUANTITÀ
DR_HS20	Porta anta scorrevole entrata zona tornelli, 800x2000mm	Vetro	2

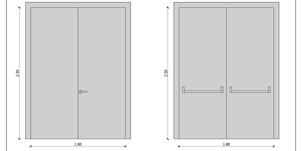

DR_HD01			
CODICE	DESCRIZIONE	MATERIALE	QUANTITÀ
DR_HD01	Porta doppia anta battente, 1800x2000mm EI60	Acciaio	7

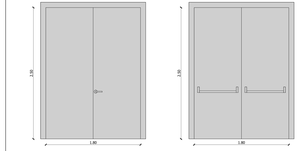

DR_HD02			
CODICE	DESCRIZIONE	MATERIALE	QUANTITÀ
DR_HD02	Porta doppia anta battente, 1800x2000mm EI120	Acciaio	12

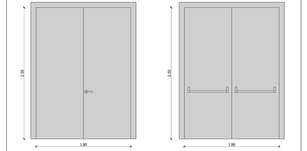

DR_HD03			
CODICE	DESCRIZIONE	MATERIALE	QUANTITÀ
DR_HD03	Porta doppia anta battente, 1800x2000mm	Acciaio	6

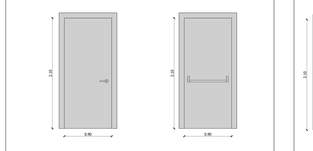

DR_HS02			
CODICE	DESCRIZIONE	MATERIALE	QUANTITÀ
DR_HS02	Porta doppia anta battente, 900x1700mm	Acciaio	3

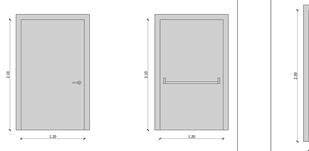

DR_HS26			
CODICE	DESCRIZIONE	MATERIALE	QUANTITÀ
DR_HS26	Porta doppia anta battente, 1200x2100mm EI120	Acciaio	1

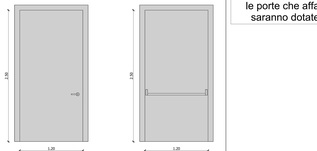

DR_HS14			
CODICE	DESCRIZIONE	MATERIALE	QUANTITÀ
DR_HS14	Porta doppia anta battente, 1200x2100mm EI60	Acciaio	4

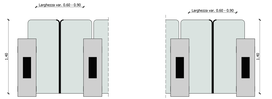

SE_TS			
CODICE	DESCRIZIONE	MATERIALE	QUANTITÀ
SE_TS01	Tornello di accesso con vetro singolo a sinistra	Vetro	9
SE_TS02	Tornello di accesso con vetro doppio e ante per disabili a destra	Vetro	1
SE_TS03	Tornello di accesso con vetro doppio e ante per disabili a sinistra	Vetro	1
SE_TS04	Tornello di accesso con vetro singolo a destra	Vetro	1
SE_TS06	Tornello di accesso con vetro singolo a sinistra	Vetro	1

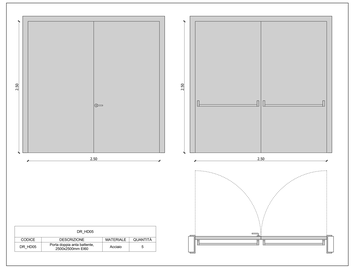

DR_HD05			
CODICE	DESCRIZIONE	MATERIALE	QUANTITÀ
DR_HD05	Porta doppia anta battente, 2500x2350mm EI60	Acciaio	5

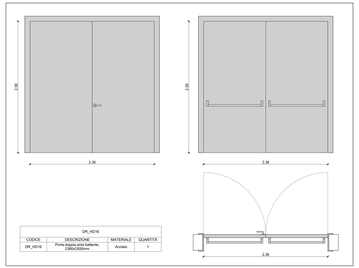

DR_HD16			
CODICE	DESCRIZIONE	MATERIALE	QUANTITÀ
DR_HD16	Porta doppia anta battente, 2300x2350mm	Acciaio	1

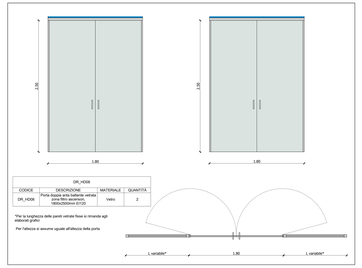

DR_HD08			
CODICE	DESCRIZIONE	MATERIALE	QUANTITÀ
DR_HD08	Porta doppia anta battente entrata zona filtro ascensori, 1800x2000mm EI120	Vetro	2

*Per la larghezza delle pareti vetrate fisse si rimanda agli elaborati grafici

Per l'altezza si assume uguale all'altezza della porta

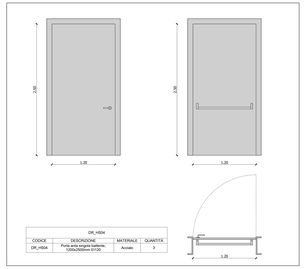

DR_HD04			
CODICE	DESCRIZIONE	MATERIALE	QUANTITÀ
DR_HD04	Porta anta singola battente, 1200x2100mm EI120	Acciaio	3

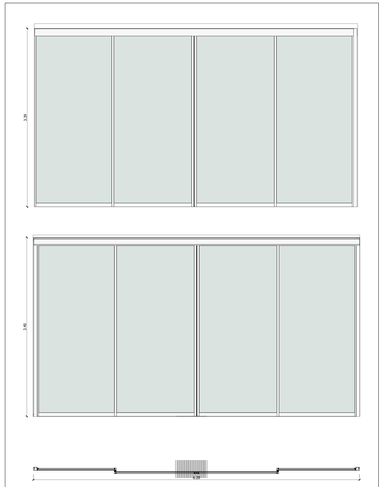

DR_SD02			
CODICE	DESCRIZIONE	MATERIALE	QUANTITÀ
DR_SD02	Vetrata Accesso Deposne	Vetro	2

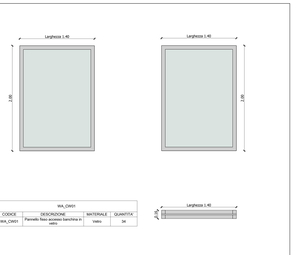

WA_CW01			
CODICE	DESCRIZIONE	MATERIALE	QUANTITÀ
WA_CW01	Pannello fisso accesso banchina in vetro	Vetro	38

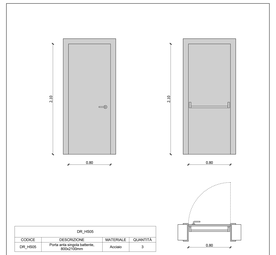

DR_HS05			
CODICE	DESCRIZIONE	MATERIALE	QUANTITÀ
DR_HS05	Porta doppia anta battente, 800x1700mm EI120	Acciaio	3

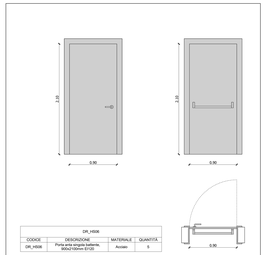

DR_HS06			
CODICE	DESCRIZIONE	MATERIALE	QUANTITÀ
DR_HS06	Porta doppia anta battente, 900x1700mm EI120	Acciaio	5

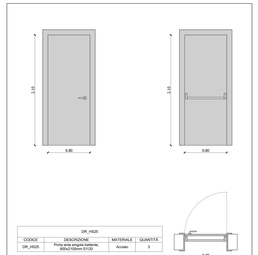

DR_HS25			
CODICE	DESCRIZIONE	MATERIALE	QUANTITÀ
DR_HS25	Porta doppia anta battente, 800x1700mm EI120	Acciaio	3

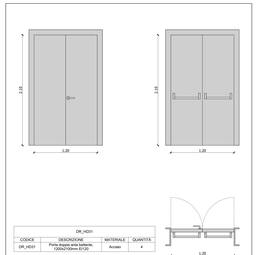

DR_HD31			
CODICE	DESCRIZIONE	MATERIALE	QUANTITÀ
DR_HD31	Porta doppia anta battente, 1200x2100mm EI120	Acciaio	4

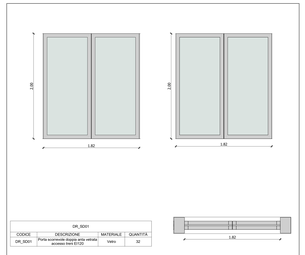

DR_SD01			
CODICE	DESCRIZIONE	MATERIALE	QUANTITÀ
DR_SD01	Porta scorrevole doppia anta vetrata; accesso bassi EI120	Vetro	32

MINISTERO
DELLE INFRASTRUTTURE E DELLA MOBILITÀ SOSTENIBILI
STRUTTURA TECNICA DI MISSIONE

Mims

COMUNE DI TORINO

CITTÀ DI TORINO

METROPOLITANA AUTOMATICA DI TORINO
LINEA 2 - TRATTA POLITECNICO - REBAUDENGO

PROGETTAZIONE DEFINITIVA
Lotto Costruttivo 1: Rebaudengo - Bologna

PROGETTO DEFINITIVO		
DIRETTORE PROGETTAZIONE Ing. Alessandro Fiorese direttore specialistico	IL PROGETTISTA	INFRATRASPORTI.TO S.r.l.
Ing. B. Cirese Arch. Ana Cristina dott.ing.forestale di Torino n. 6038S	Arch. F. Bolognesi dott.ing.forestale di Torino n. 4584	OPERE ARCHITETTONICHE DI COMPLETAMENTO STAZIONE CORELLI ABACO PORTE

ELABORATO			SCALA	DATA
BIM MANAGER: Gianni L. D'Accardi	MTL2T1A1D_ARCSCZ0TS1-2	0 2	1 : 20	07/10/2023

AGGIORNAMENTI

REV.	DESCRIZIONE	DATA	REDATTO	CONTROL.	APPROV.	VISTO
0	EMISSIONE	09/06/2023	CTC	SLA	RBC	RCA
1	Emissione finale a seguito di verifica preventiva	28/09/2023	CTC	SLA	RBC	RCA
2	Emissione finale a seguito di verifica preventiva	07/10/2023	CTC	SLA	RBC	RCA

LOTTO 1	CARTELLA	11.1.4	L2	MTL2T1A1D	ARCSCZ0TS1-2	STAZIONE APPALTANTE CONSTRUTTORE DI FIDUCIA Consorzio Stabile Arcadis Ing. R. Bertaia RESPONSABILE UNICO DEL PROCEDIMENTO Ing. A. Strazzeri