NOTA:
le porte che affacciano verso le gallerie
saranno dotate di Visiva di cm 40x60

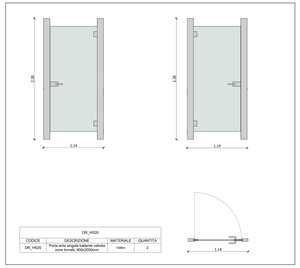

DR_HD20			
CODICE	DESCRIZIONE	MATERIALE	QUANTITÀ
DR_HD20	Porta anta singola battente, zona tornelli, 800x2000mm	Vetro	2

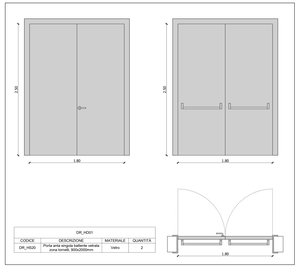

DR_HD31			
CODICE	DESCRIZIONE	MATERIALE	QUANTITÀ
DR_HD31	Porta anta singola battente, zona tornelli, 800x2000mm	Vetro	2

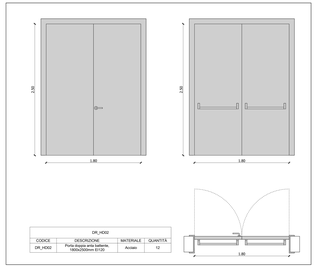

DR_HD32			
CODICE	DESCRIZIONE	MATERIALE	QUANTITÀ
DR_HD32	Porta anta singola battente, 1800x2300mm EI120	Acciaio	12

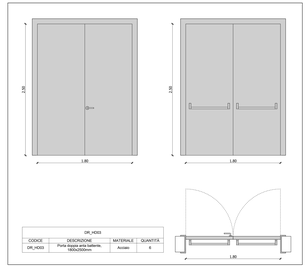

DR_HD33			
CODICE	DESCRIZIONE	MATERIALE	QUANTITÀ
DR_HD33	Porta anta singola battente, 1800x2300mm	Acciaio	8

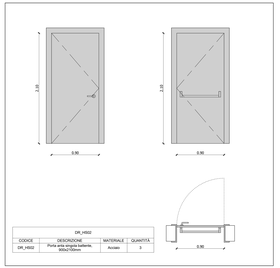

DR_HD02			
CODICE	DESCRIZIONE	MATERIALE	QUANTITÀ
DR_HD02	Porta anta singola battente, 900x2100mm	Acciaio	3

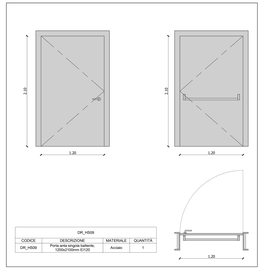

DR_HD09			
CODICE	DESCRIZIONE	MATERIALE	QUANTITÀ
DR_HD09	Porta anta singola battente, 1200x2000mm EI120	Acciaio	1

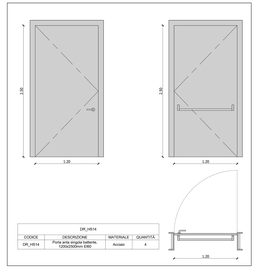

DR_HD14			
CODICE	DESCRIZIONE	MATERIALE	QUANTITÀ
DR_HD14	Porta anta singola battente, 1200x2300mm EI60	Acciaio	4

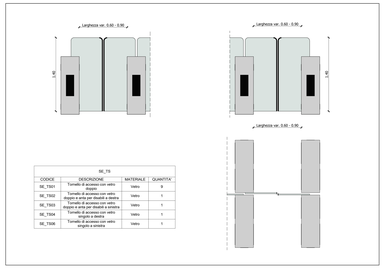

SE_TS			
CODICE	DESCRIZIONE	MATERIALE	QUANTITÀ
SE_TS01	Tornello di accesso con vetro chiuso	Vetro	9
SE_TS02	Tornello di accesso con vetro chiuso e anta per disabili a destra	Vetro	1
SE_TS03	Tornello di accesso con vetro chiuso e anta per disabili a sinistra	Vetro	1
SE_TS04	Tornello di accesso con vetro singolo a destra	Vetro	1
SE_TS06	Tornello di accesso con vetro singolo a sinistra	Vetro	1

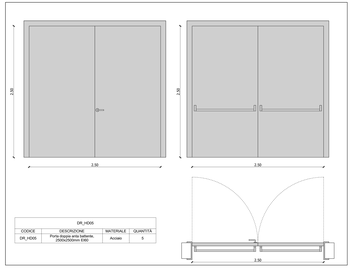

DR_HD05			
CODICE	DESCRIZIONE	MATERIALE	QUANTITÀ
DR_HD05	Porta doppia anta battente, 2500x2300mm EI60	Acciaio	5

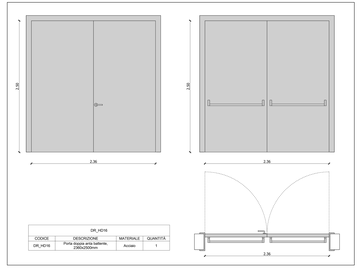

DR_HD18			
CODICE	DESCRIZIONE	MATERIALE	QUANTITÀ
DR_HD18	Porta doppia anta battente, 2360x2300mm	Acciaio	1

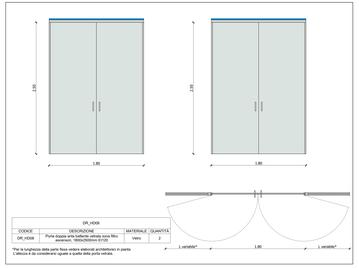

DR_HD06			
CODICE	DESCRIZIONE	MATERIALE	QUANTITÀ
DR_HD06	Porta doppia anta battente senza linea fissa apparente, 1800x2300mm EI60	Vetro	2

*Per la larghezza delle parte fissa vedere elaborati architettonici in pianta
L'altezza è da considerare uguale a quella della porta vetrata

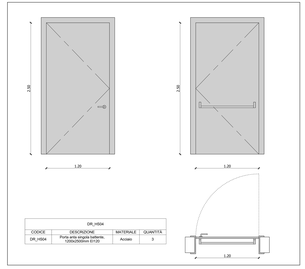

DR_HD04			
CODICE	DESCRIZIONE	MATERIALE	QUANTITÀ
DR_HD04	Porta anta singola battente, 1200x2300mm EI120	Acciaio	3

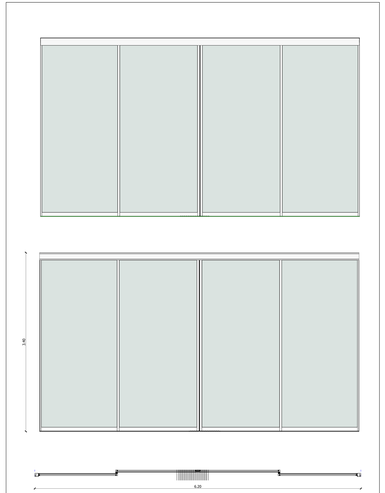

DR_SD02			
CODICE	DESCRIZIONE	MATERIALE	QUANTITÀ
DR_SD02	Vetrata Accesso Stazione	Vetro	2

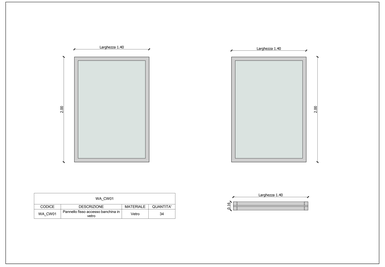

WA_CW01			
CODICE	DESCRIZIONE	MATERIALE	QUANTITÀ
WA_CW01	Pannello fisso vetrato banchina in vetro	Vetro	34

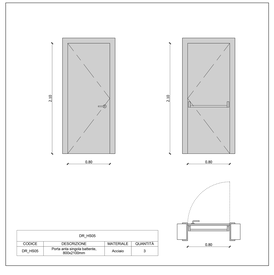

DR_HD08			
CODICE	DESCRIZIONE	MATERIALE	QUANTITÀ
DR_HD08	Porta anta singola battente, 800x2100mm	Acciaio	3

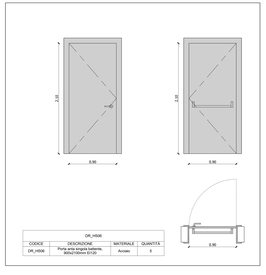

DR_HD06			
CODICE	DESCRIZIONE	MATERIALE	QUANTITÀ
DR_HD06	Porta anta singola battente, 900x2100mm EI120	Acciaio	5

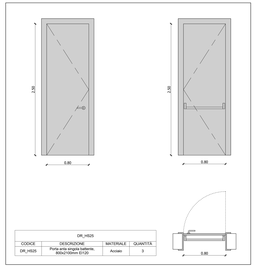

DR_HD25			
CODICE	DESCRIZIONE	MATERIALE	QUANTITÀ
DR_HD25	Porta anta singola battente, 800x1200mm EI120	Acciaio	3

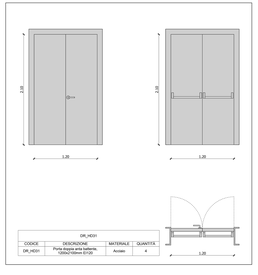

DR_HD01			
CODICE	DESCRIZIONE	MATERIALE	QUANTITÀ
DR_HD01	Porta doppia anta battente, 1200x2100mm EI120	Acciaio	4

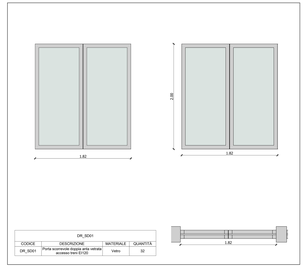

DR_SD01			
CODICE	DESCRIZIONE	MATERIALE	QUANTITÀ
DR_SD01	Porta scorrevole doppia anta vetrata Accesso Vers EI120	Vetro	32

MINISTERO
DELLE INFRASTRUTTURE E DELLA MOBILITÀ SOSTENIBILI
STRUTTURA TECNICA DI MISSIONE

Mims

COMUNE DI TORINO

CITTÀ DI TORINO

METROPOLITANA AUTOMATICA DI TORINO
LINEA 2 - TRATTA POLITECNICO - REBAUDENGO

PROGETTAZIONE DEFINITIVA
Lotto Costruttivo 1: Rebaudengo - Bologna

PROGETTO DEFINITIVO		
DIRETTORE PROGETTAZIONE Ing. Giuseppe Sciascia Ordine Ingegneri Torino n. 8589	IL PROGETTISTA	INFRATRASPORTI.TO S.r.l. INFRA.TO INFRASTRUTTURE PER IL TORINO
Ing. B. Cova Ordine Ingegneri della Provincia di Torino n. 6528/B Arch. F. Bolognesi Ordine degli Architetti della Provincia di Torino n. 4584	OPERE ARCHITETTONICHE DI COMPLETAMENTO STAZIONE GIULIO CESARE ABACO PORTE	

ELABORATO				SCALA	DATA
DR MANAGER: Gianni L. D'Accardi	HTL2T1A1D ARCSXCZ0112	N. TAV. 0	N. FOGLIO 2	1 : 20	07/10/2023

AGGIORNAMENTI

REV.	DESCRIZIONE	DATA	REDATTO	CONTROL.	APPROV.	VISTO
0	EMISSIONE	09/01/2022	CTC	DLA	RBC	RCA
1	Emissione finale a seguito di verifica preventiva	28/10/2022	CTC	DLA	RBC	RCA
2	Emissione finale a seguito di verifica preventiva	07/10/2023	CTC	DLA	RBC	RCA

LOTTO 1	CARTELLA	11.1.2	12	HTL2T1A1D	ARCSXCZ0112	

STAZIONE APPALTANTE
COMMITTENTE DI STRADA
INFRATRASPORTI.TO S.r.l.
Ing. R. Bertola

RESPONSABILE UNICO DEL PROCEDIMENTO
Ing. A. Strazzeri