

Legenda Idrico sanitario


IMPIANTO			TUBAZIONI	
Colore	Abbreviazione	Descrizione	Codice Identità	Descrizione
	I-AFS	Acqua fredda sanitaria	PI_FeZn_CA-FI	Acciaio zincato a caldo, filettato

ETICHETTA TUBI (estesa)

Codice Identità tubazione
 Diametro nominale (tubi metallici)
 Diametro esterno (tubi plastici)
 Quota di fondo tubazione in mm

PI_FeZn_SF DN 100 DE 125 Q.3300 mm

SIMBOLO	Codice Identità	Descrizione
	-	Sanitario wc
	-	Sanitario lavabo
	PA_LIN_REI	Barriera frangifiamma per ripristino pareti REI
	SP_ARM_LIN45	Armadio LIN45



MINISTERO DELLE INFRASTRUTTURE E DELLA MOBILITÀ SOSTENIBILI
 STRUTTURA TECNICA DI MISSIONE

Mims
 COMUNE DI TORINO
 CITTÀ DI TORINO

METROPOLITANA AUTOMATICA DI TORINO
 LINEA 2 - TRATTA POLITECNICO - REBAUDENGO
 PROGETTAZIONE DEFINITIVA
 Lotto Costruttivo 2: Bologna - Politecnico

PROGETTO DEFINITIVO
 DIRETTORE PROGETTAZIONE: Ing. R. Crova
 IL PROGETTISTA: Ing. F. Acciarone

INFRA.TO INFRASTRASPORTI.TO S.r.l.

IMPIANTI NON DI SISTEMA - STAZIONE PORTA NUOVA
 IMPIANTI IDRICO SANITARIO E ADDUZIONE
 PIANTA PIANO STRADA

ELABORATO	REV.	SCALA	DATA
MTL2T1A2D-IISSPNT013	0 2	1:100	20/10/23

AGGIORNAMENTI

REV.	DESCRIZIONE	DATA	REDAITTO	CONTROLLO	APPROVAZIONE	VISTO
0	EMMISSIONE	10/03/22	ASR	AGA	FAZ	KG
1	EMMISSIONE FINALE A SEGUITO DI VERIFICA PREVENTIVA	20/04/23	ASR	FAZ	FAZ	KG
2	EMMISSIONE FINALE A SEGUITO DI VERIFICA PREVENTIVA	20/10/23	ASR	FAZ	FAZ	KG

STAZIONE APPALTANTE
 DIRETTORE DI DIVISIONE INFRASTRUTTURE E MOBILITÀ
 Ing. R. Bufalino
 RESPONSABILE UNICO DEL PROCEDIMENTO
 Ing. A. Srozzero