



PLANIMETRIA DELL'INTERVENTO - FOGNATURE SCALA 1:250

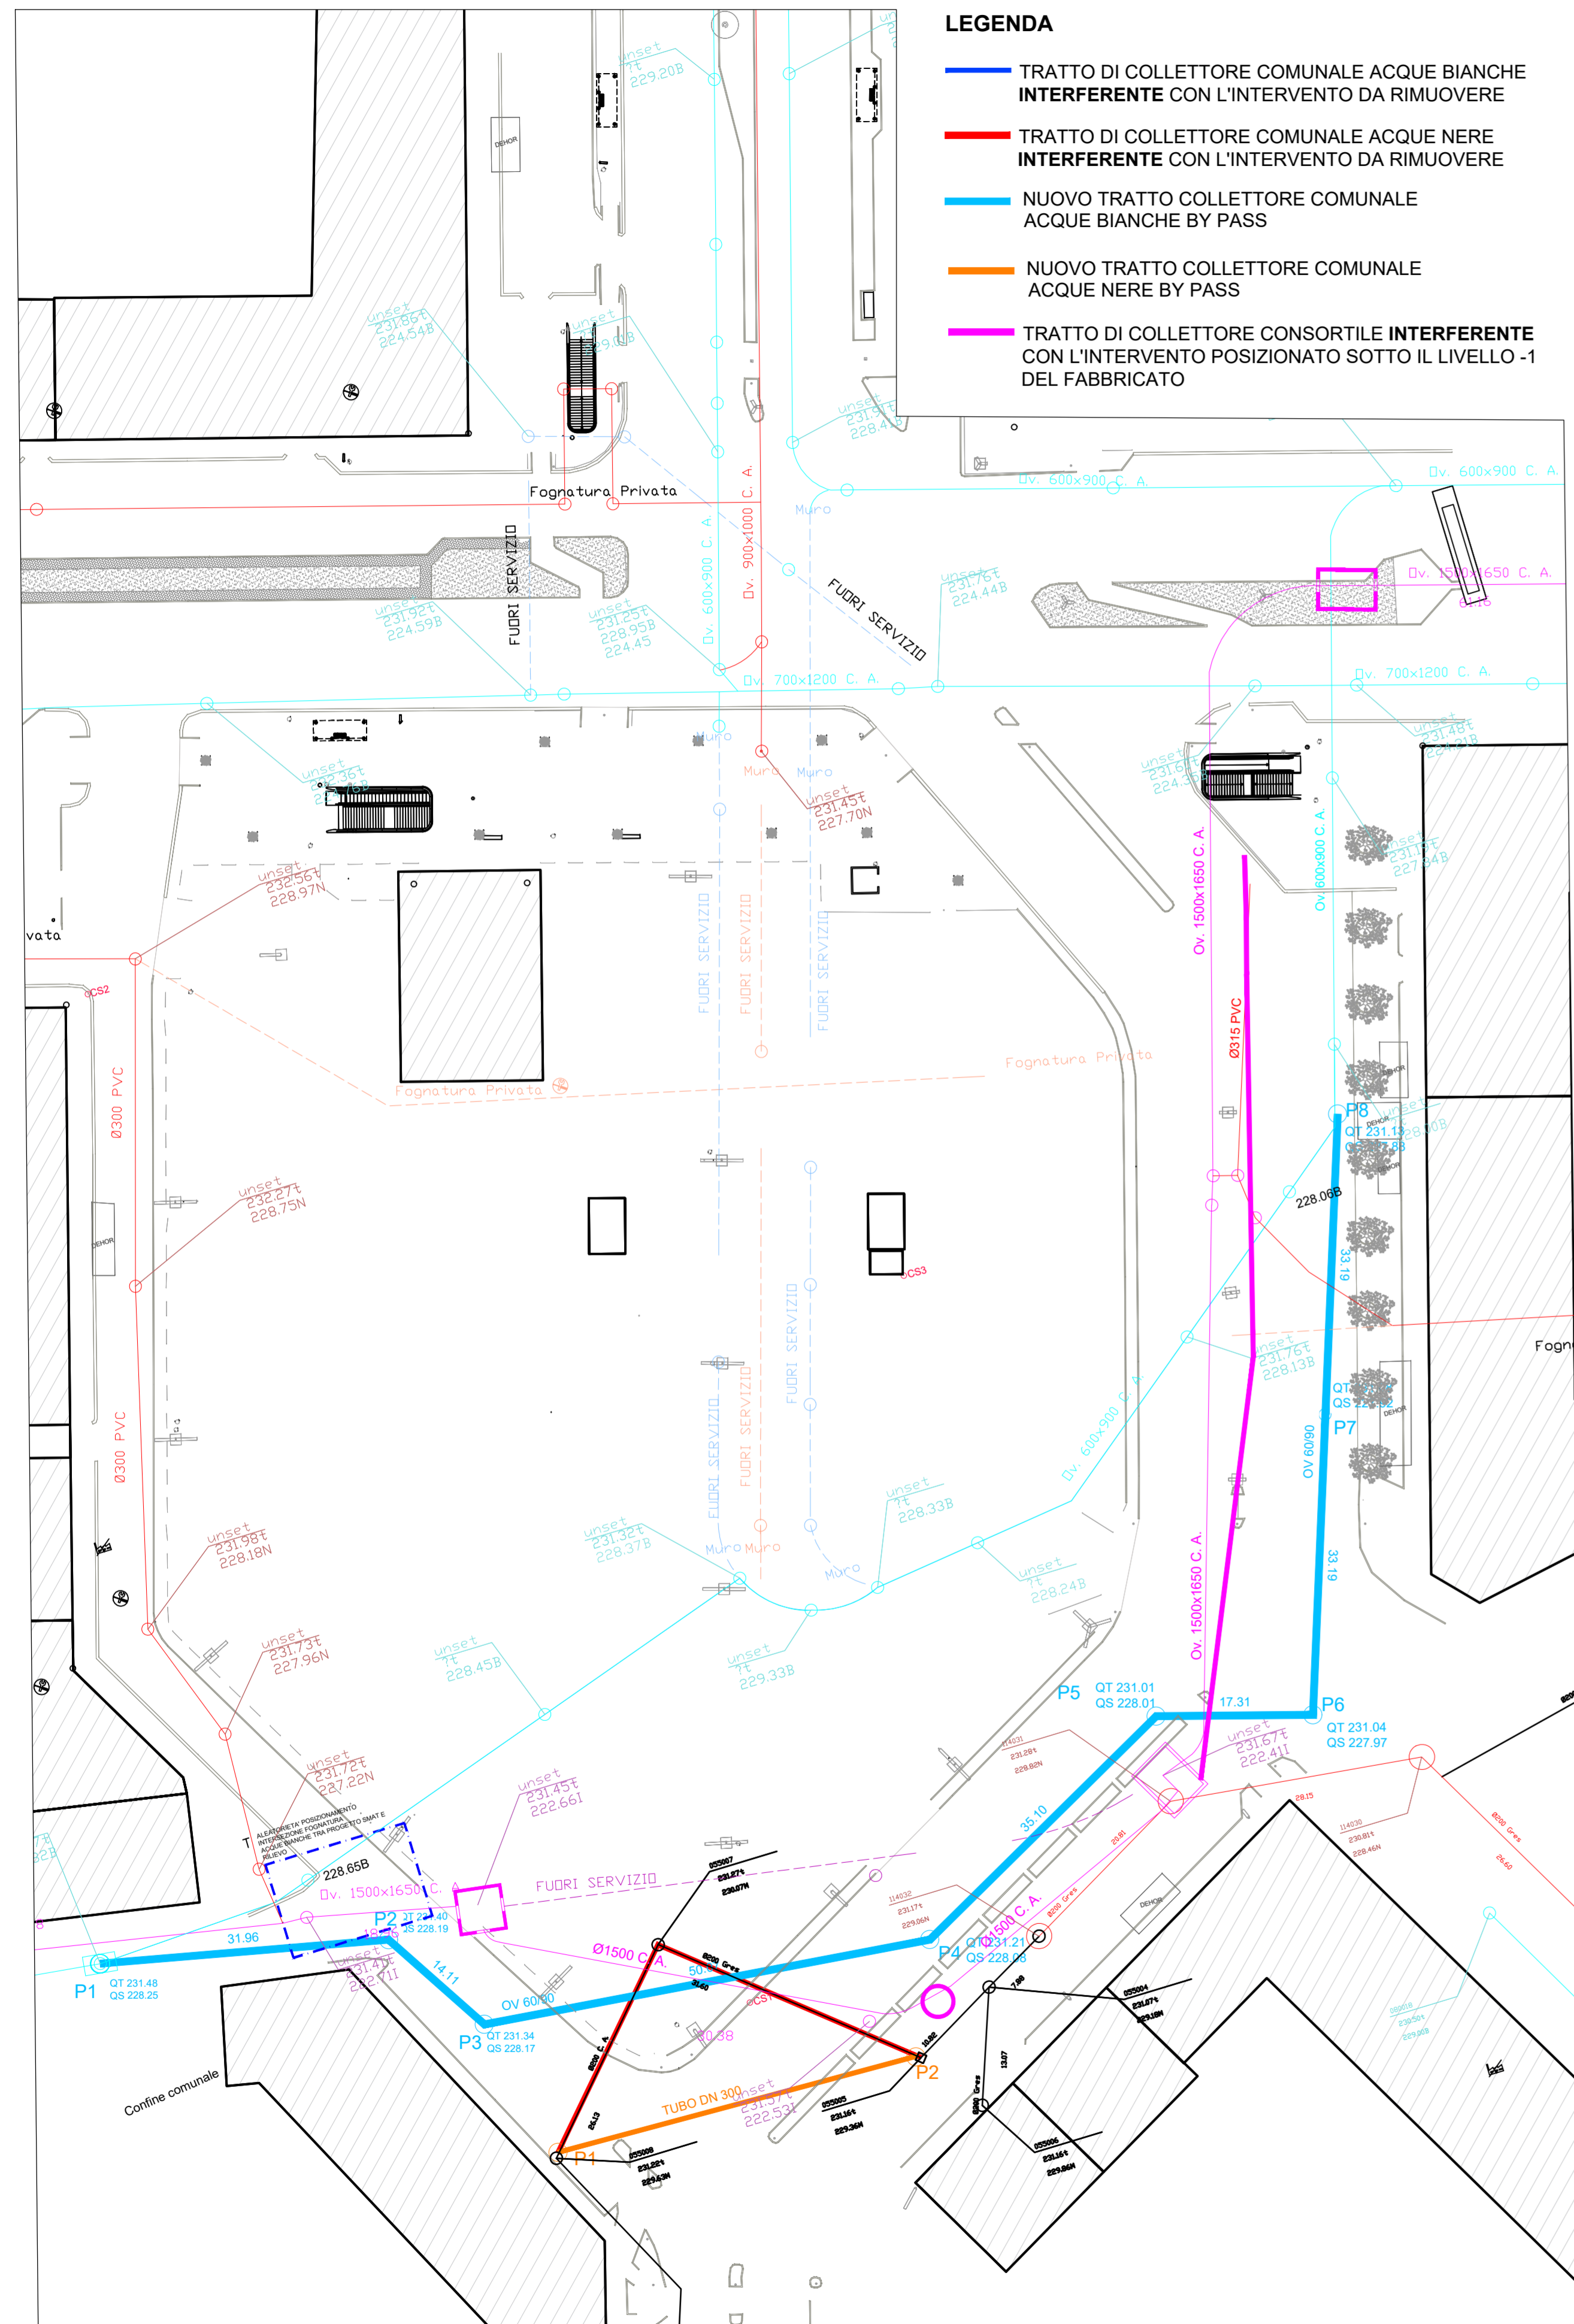


LEGENDA

- TRATTO DI COLLETTORE COMUNALE ACQUE BIANCHE INTERFERENTE CON L'INTERVENTO DA RIMUOVERE
- TRATTO DI COLLETTORE COMUNALE ACQUE NERE INTERFERENTE CON L'INTERVENTO DA RIMUOVERE
- NUOVO TRATTO COLLETTORE COMUNALE ACQUE BIANCHE BY PASS
- NUOVO TRATTO COLLETTORE COMUNALE ACQUE NERE BY PASS
- TRATTO DI COLLETTORE CONSORTILE INTERFERENTE CON L'INTERVENTO POSIZIONATO SOTTO IL LIVELLO -1 DEL FABBRICATO


TIPOLOGICO SCAVO PER LINEA FOGNARIA NERA

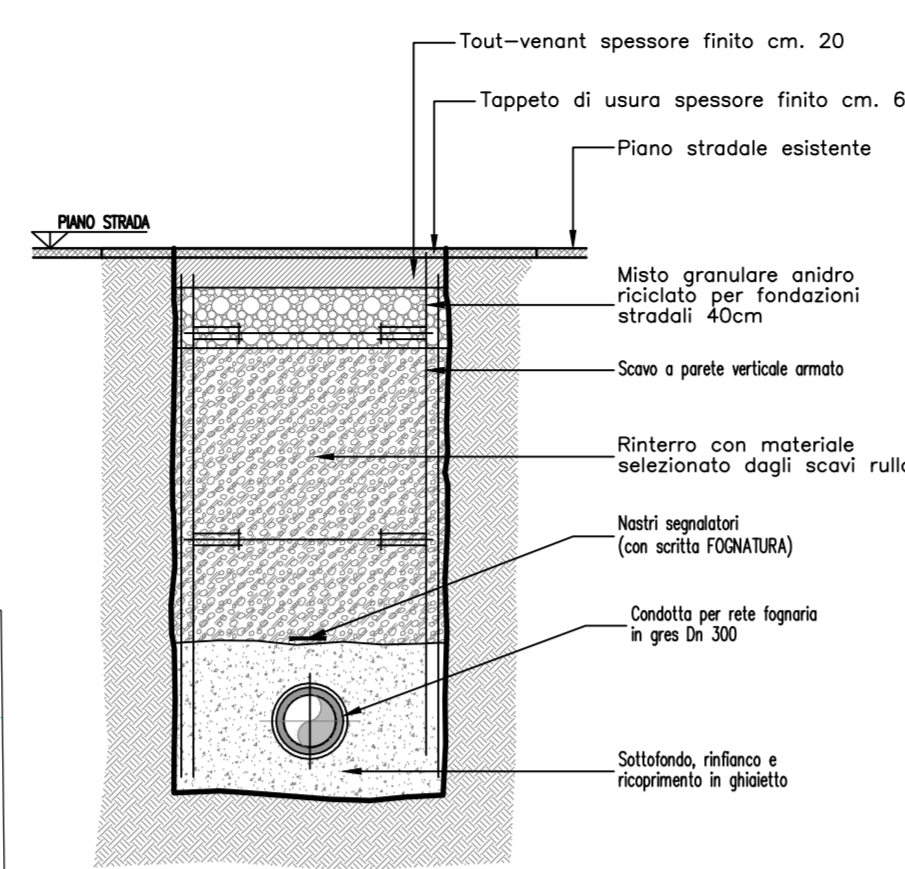


TIPOLOGICO SCAVO PER LINEA FOGNARIA BIANCA

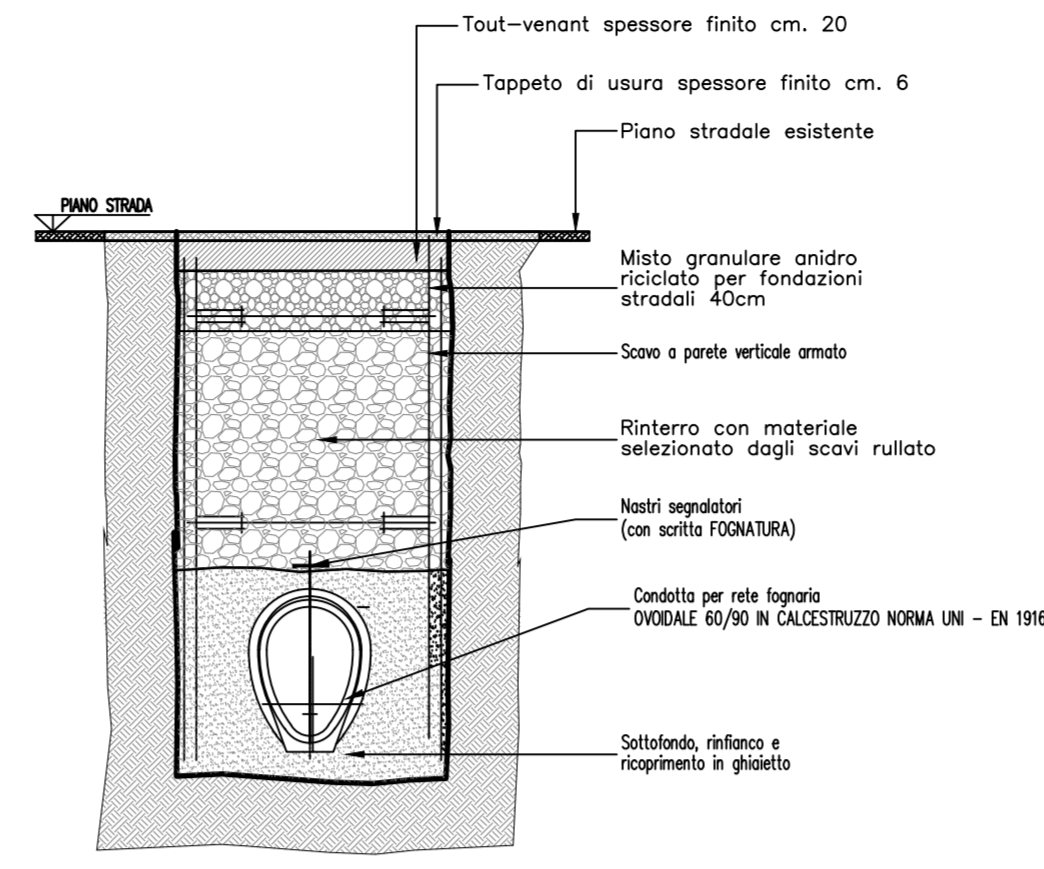

TIPOLOGICO POZZETTO IN ELEMENTI PREFABBRICATI PER ISPEZIONE E/O SALTO

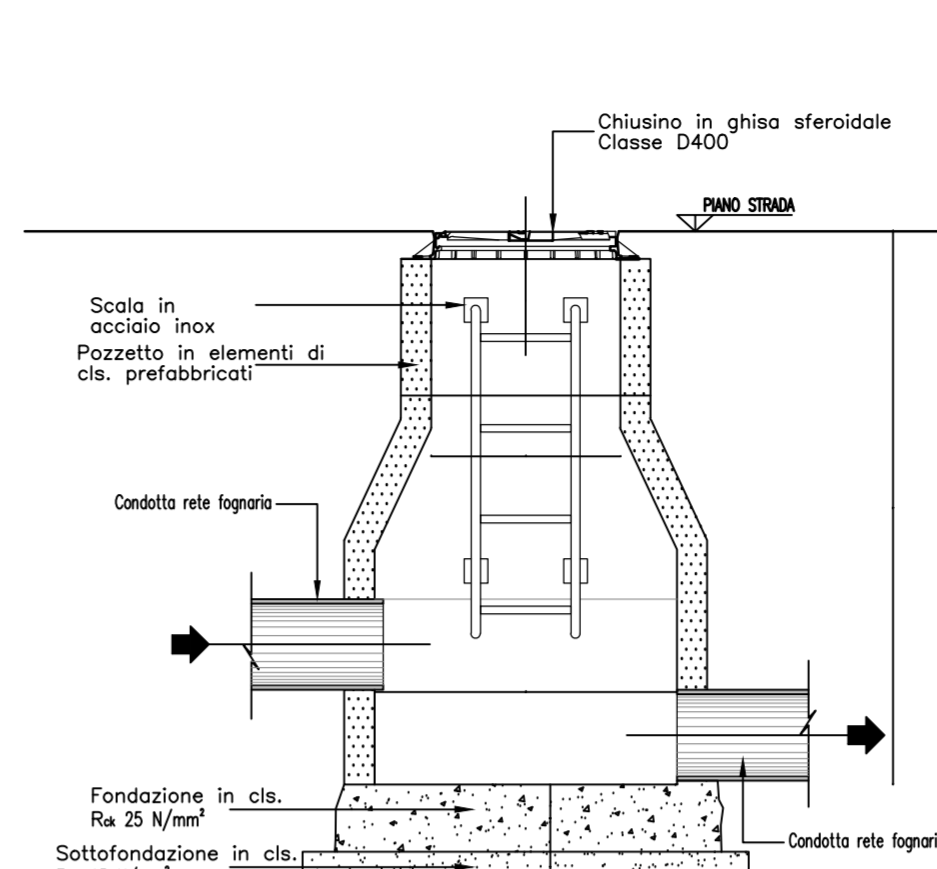


PROFILO DEL NUOVO TRATTO COLLETTORE COMUNALE ACQUE BIANCHE

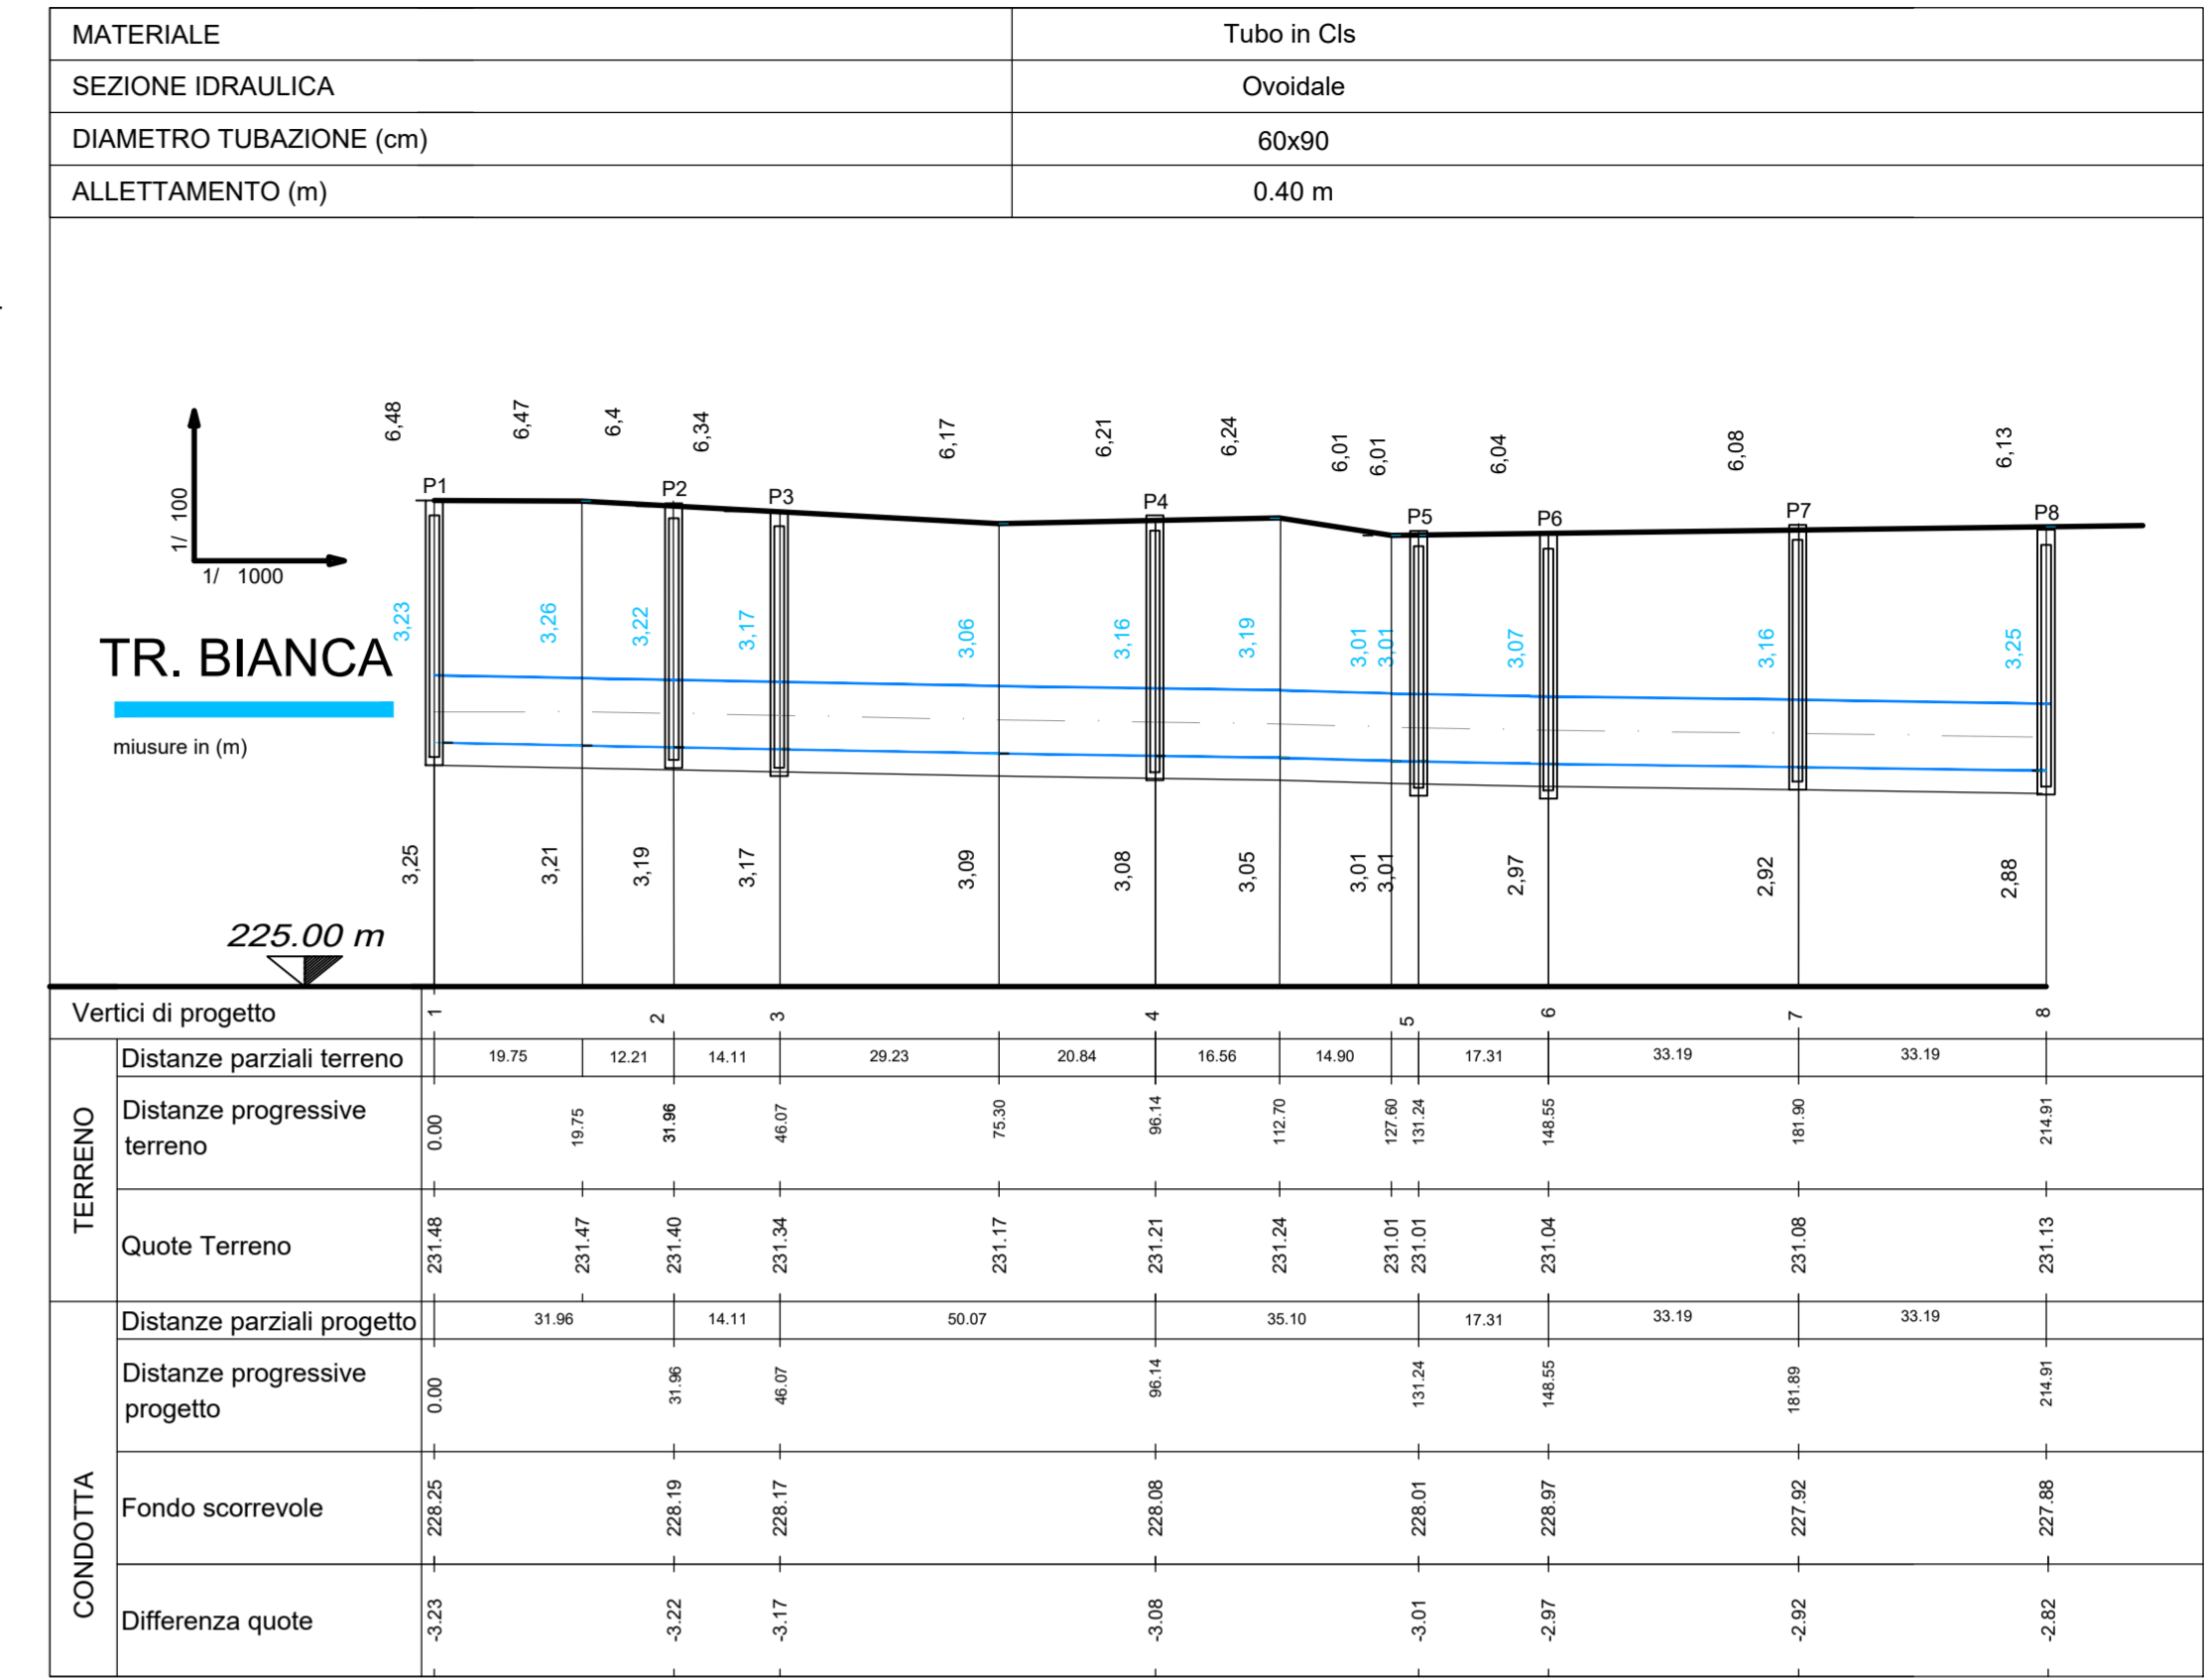


SCHEMA DI ALLACCIAMENTO SU FOGNATURA PROFONDA

Oltre alle indicazioni relative alla tabella dei nuovi allacciamenti si considera il mantenimento degli allacci esistenti ed è onere dell'impresa provvedere all'eventuale ripristino degli stessi

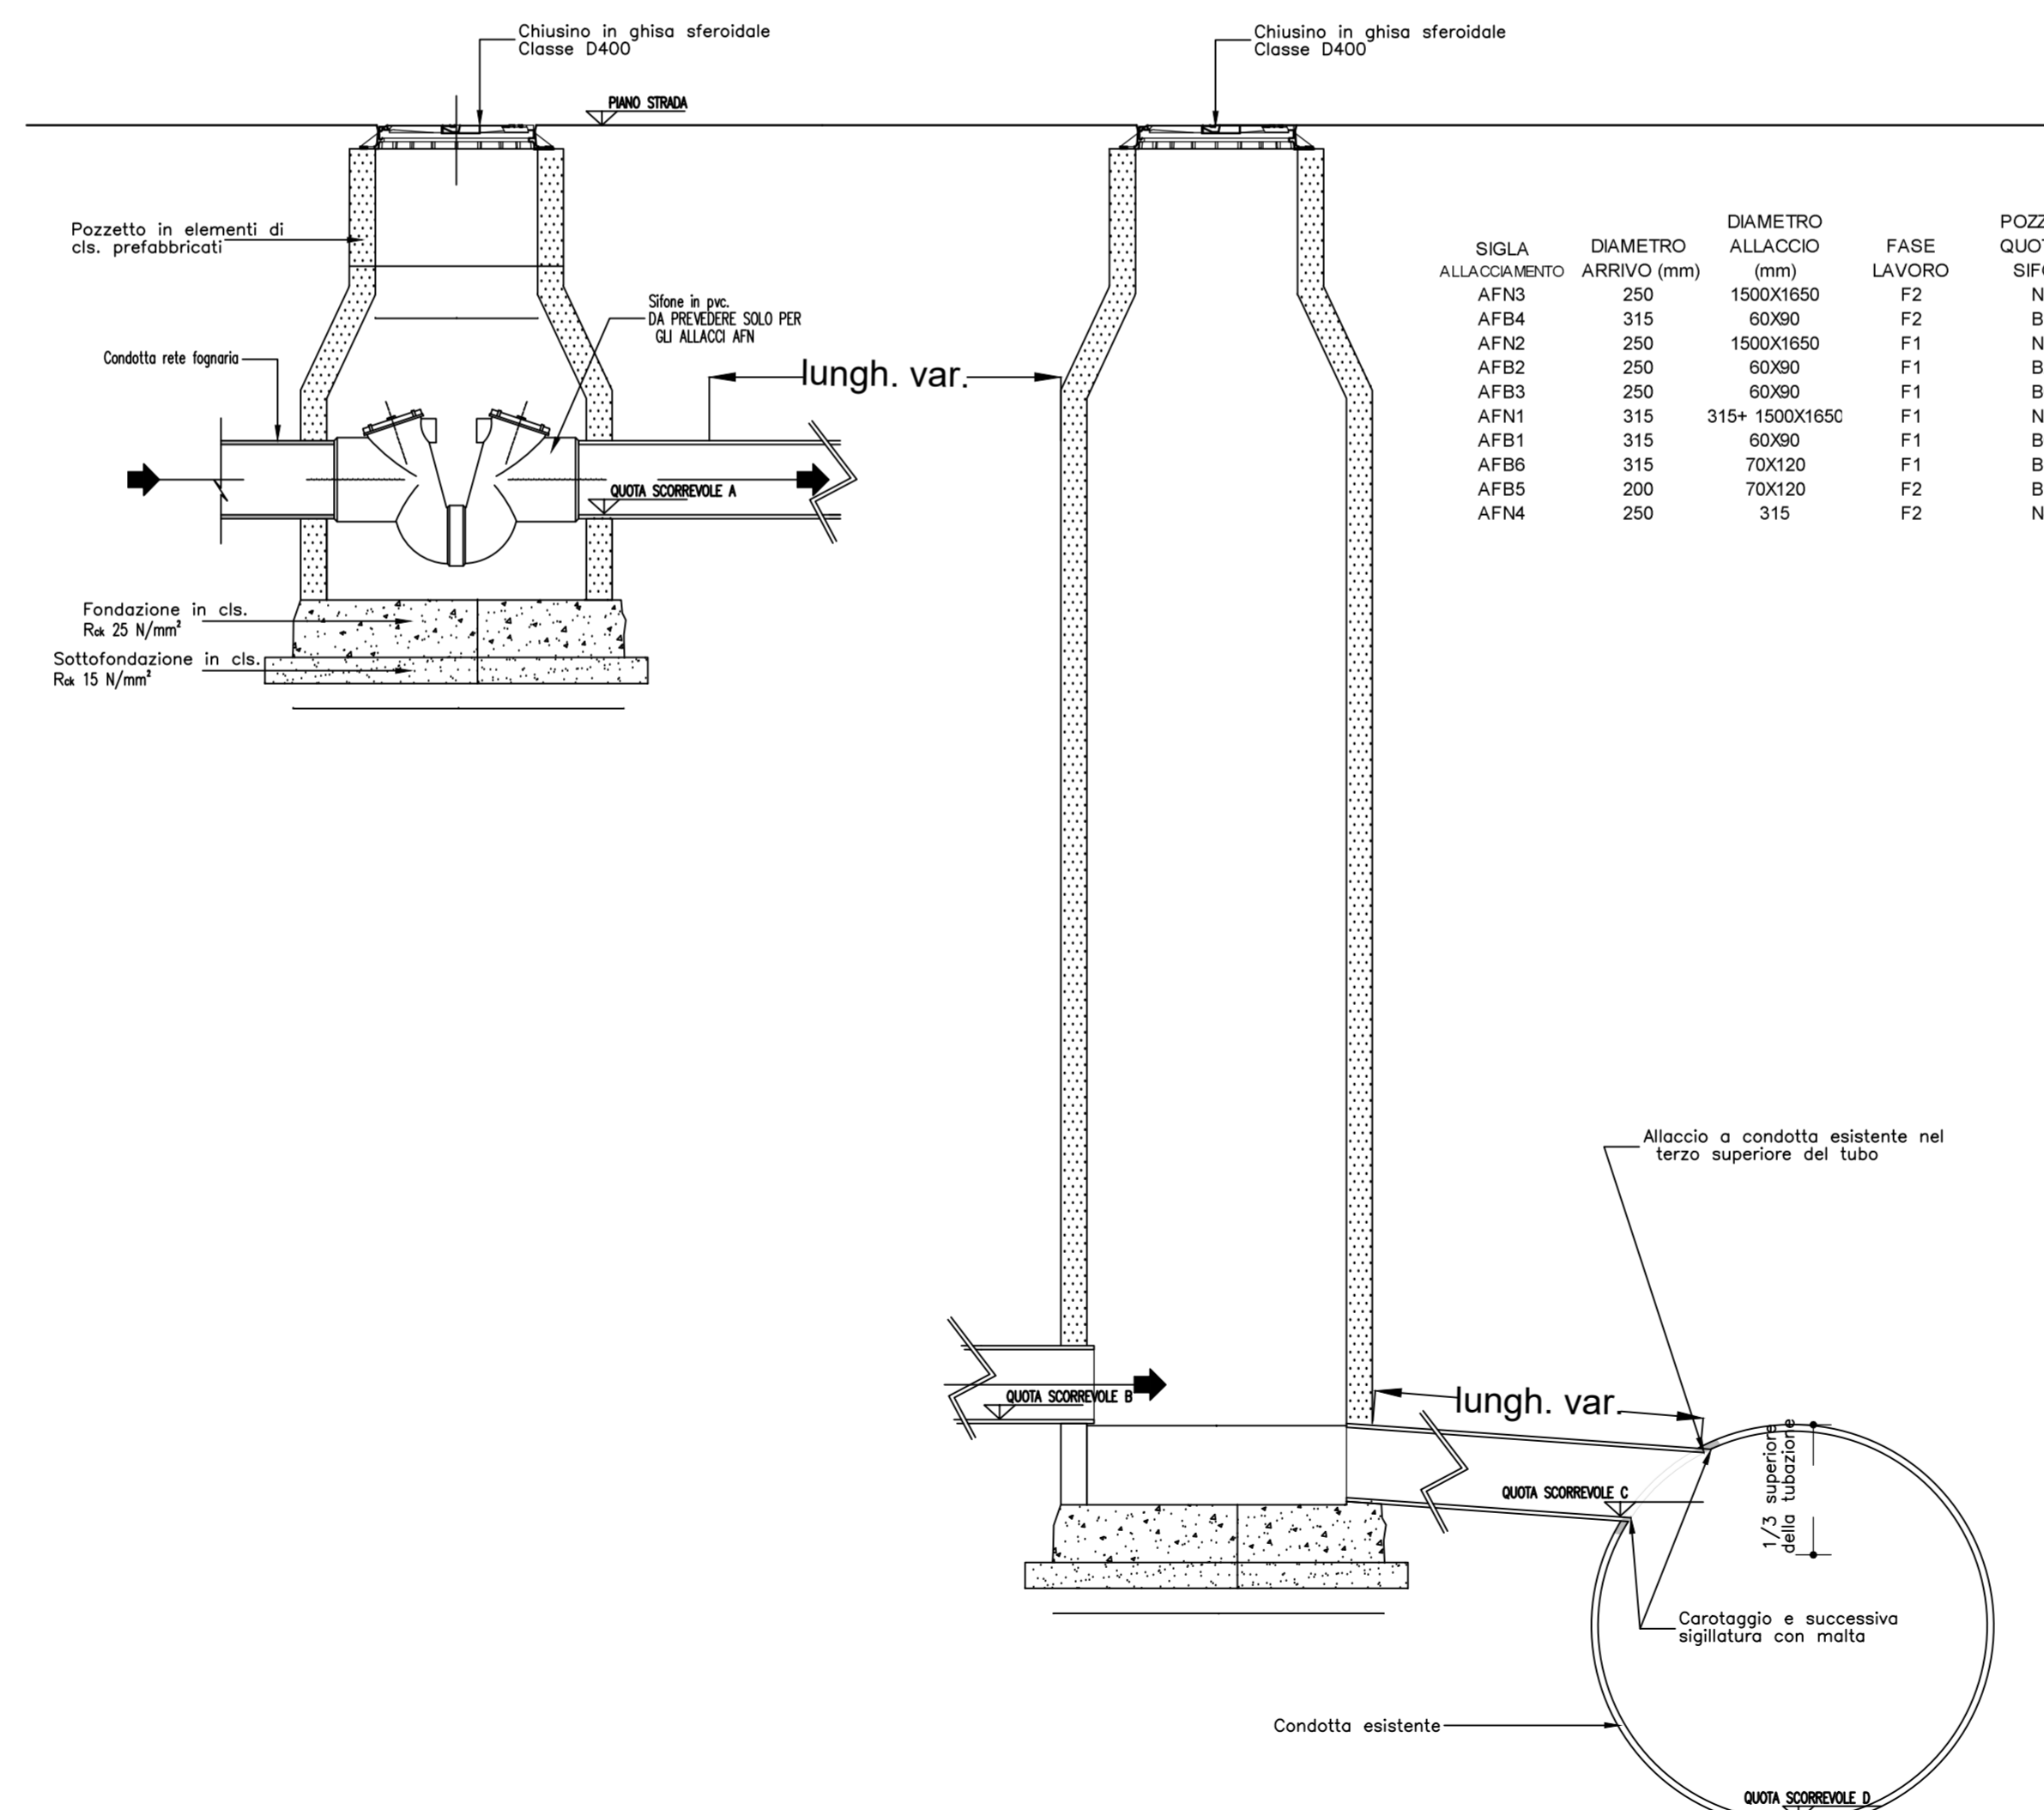

PROFILO DEL NUOVO TRATTO COLLETTORE COMUNALE ACQUE NERE

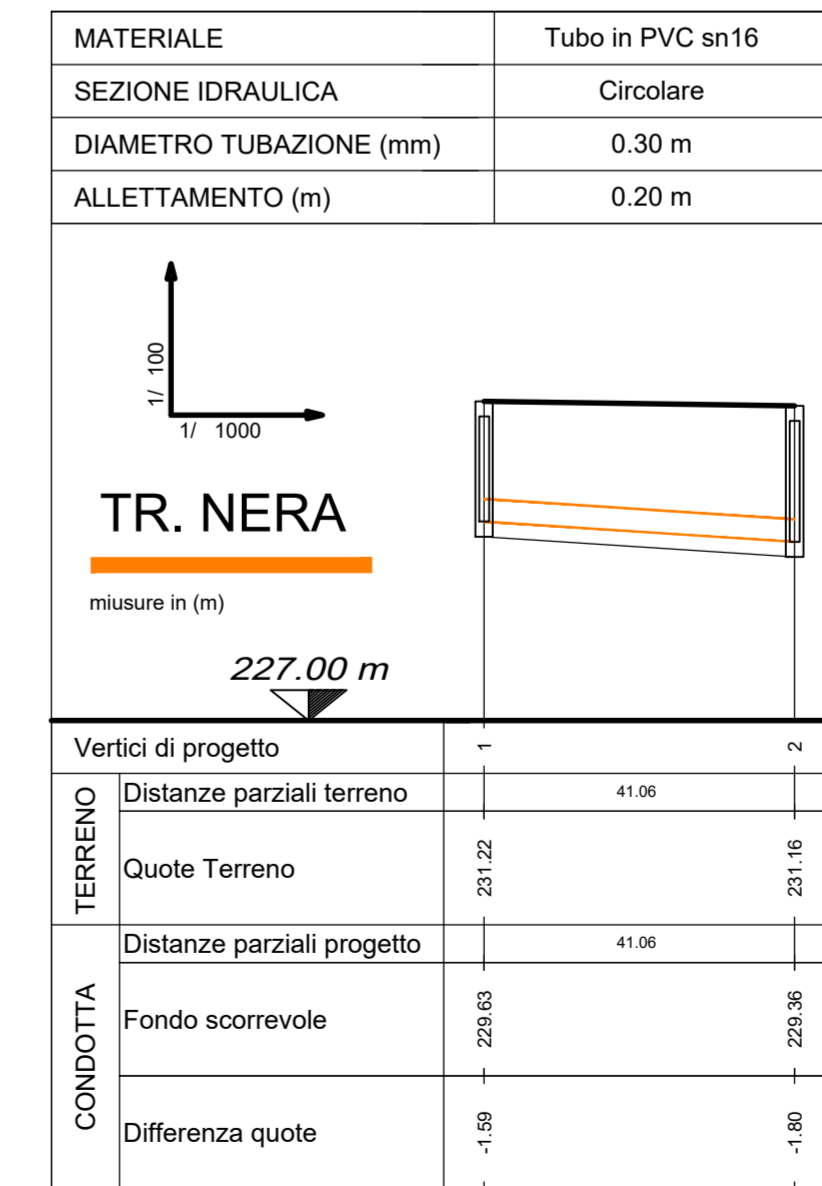

**DIVISIONE INFRASTRUTTURE MOBILITÀ**  
Area infrastrutture - Servizio Suolo Parcheggi

**PARCHEGGIO PUBBLICO INTERRATO PIAZZA BENGASI**

CUP C11113000010007 - CIG 8530185359 - CPV 71242000-6 - C. NUTS ITC11

**PROGETTO ESECUTIVO**

RESPONSABILE UNICO DEL PROCEDIMENTO

**Arch. Paola DE FILIPPI**

COLLABORATORI TECNICI DEL RUP

Ing. Giovanni SELVAGGI  
Ing. Giuseppe POPPA

R.T.P.

**ICIS S.r.l. - Società di Ingegneria**  
Nazionale I.P. - Ingegneria progettuale, operativa, strutture - Geologia e Elettronica - Viabilità e Sottoservizi - CAM

**STUDIO ROLI ASSOCIATI**  
Architettura - Edilizia - Sistemazione Esterna

**STUDIO RENATO LAZZERINI**  
Ingegneria - Edilizia - Elettronica e Spazio

**Dott. Stefano ROLETTI**  
Acustica Ambientale

**Ing. Gian Franco SILLITTI**  
Pianificazione Urbana

**GAE Engineering S.r.l.**  
Struttura, Sottoservizi e Progettazione

**Ing. Luigi QUARANTA**  
Coordinamento Tecnico e Progettazione

Integratori Prestazioni Specialistiche:  
Ing. Paolo S. PAGANO (ICIS Srl)  
Ing. Luciano LUCIANI (ICIS Srl)

Progettista Disciplinare:  
Ing. Luca GATTIGLIA (ICIS Srl)

**SOTTOSERVIZI**

NUOVE FOGNATURE

REDAZIONE

Ing. GATTIGLIA

NOTE ESERCIZIO

01 ottobre 2024  
02 ottobre 2024

NOTE ESERCIZIO

01 ottobre 2024  
02 ottobre 2024

SCALA

07 02

DATA

ottobre 2024