




1 GE_Piano sottobanchina (livello -5)
1 : 100

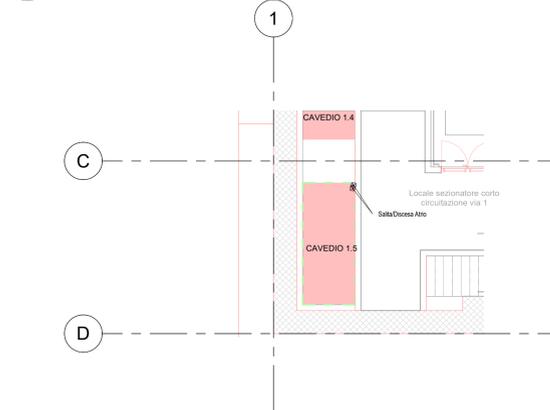




5 GE_Piano banchina (livello -4) C.1.5
1 : 100

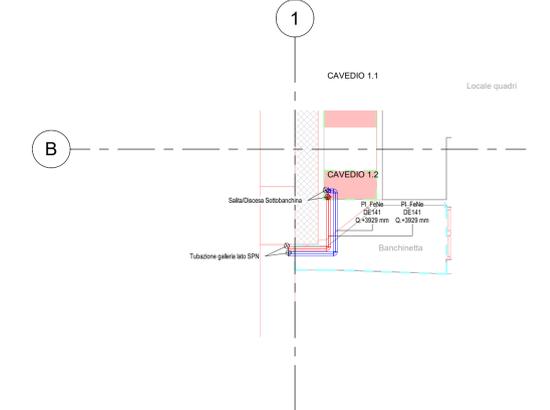


4 GE_Piano banchina (livello -4) - Lato SPN
1 : 100

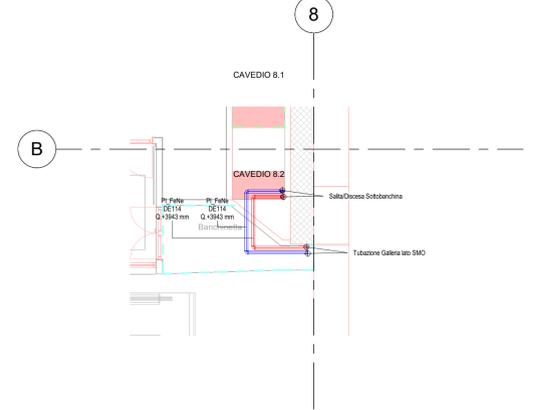

3 GE_Piano banchina (livello -4) - Lato SMO
1 : 100

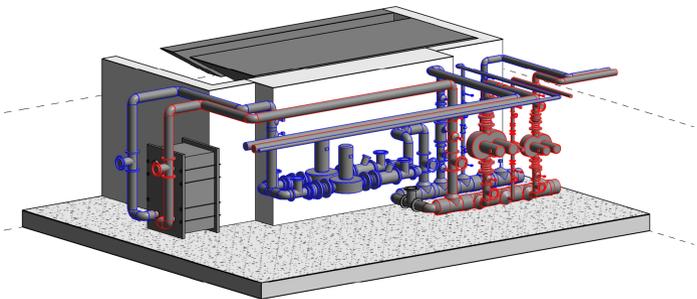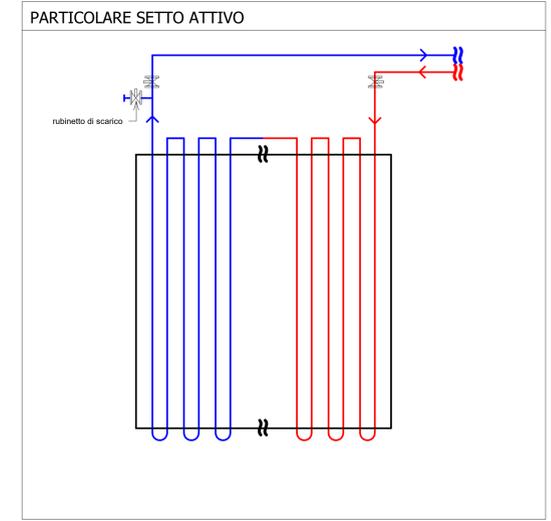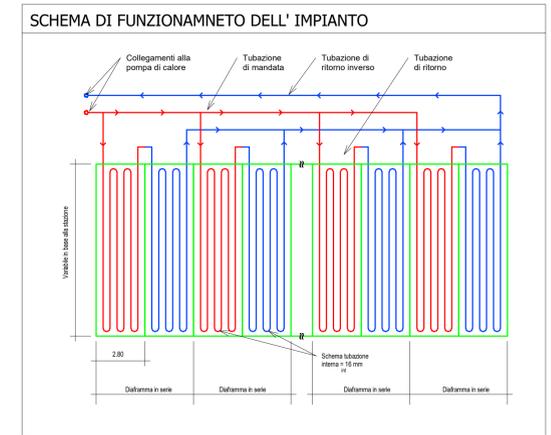

2 3D- Geotermico

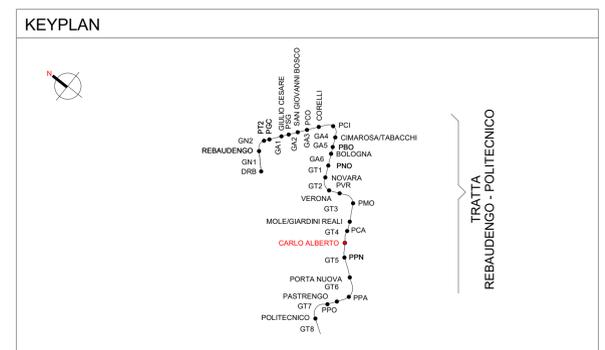

LEGENDA GEOTERMICO

IMPIANTO		TUBAZIONI	
Colore	Descrizione	Codice identità	Descrizione
(Red line)	Mandata sistema geotermico	PI_FeN	Tubazione acciaio nero, filettato
(Blue line)	Ritorno sistema geotermico		

ETICHETTA TUBI (estesa)

Codice Identità tubazione

- PI_FeZn_CA-FI: Diametro nominale (tubi metallici)
- DE 125: Diametro esterno (tubi plastici)

Legenda simboli

Simbolo	ID_Codice identità	Descrizione
(Pump symbol)	ME_PC-GE	Pompe di circolazione generale impianti di climatizzazione
(Pump symbol)	ME_PC-SI	Pompe di circolazione singola impianti di climatizzazione
(Heat exchanger symbol)	ME_SCC_Q2	Scambiatore di calore a piastre Potenza 624 kW

MINISTERO DELLE INFRASTRUTTURE E DELLA MOBILITÀ SOSTENIBILI
STRUTTURA TECNICA DI MISSIONE

Mims
COMUNE DI TORINO
CITTA' DI TORINO

METROPOLITANA AUTOMATICA DI TORINO
LINEA 2 - TRATTA POLITECNICO - REBAUDENGO
PROGETTAZIONE DEFINITIVA
Lotto Costruttivo 2: Bologna - Politecnico

PROGETTO DEFINITIVO		IL PROGETTISTA	
DIRETTORE PROGETTAZIONE Responsabile integrazione discipline specialistiche	Ing. R. Crova Ordine degli Ingegneri della Provincia di Torino n. 60385	INFRA.TO Infrastrutture per la mobilità	INFRATRASPORTI.TO S.r.l.
IMPIANTI NON DI SISTEMA - STAZIONE CARLO ALBERTO IMPIANTO DI VENTILAZIONE E CONDIZIONAMENTO PIANTA PIANO SOTTOBANCHINA - IMPIANTO GEOTERMICO		ELABORATO	DATA
BIM MANAGER Geom. L. D'Accardi		MTL2T1A2D_IVCSCAT014	20/10/23
AGGIORNAMENTI		REV.	DESCRIZIONE
		0	EMISSIONE
		1	EMISSIONE FINALE A SEGUITO DI VERIFICA PREVENTIVA
		DATA	REDAZIONE
		31/03/22	GC
		20/10/23	GC
		AGH	FAz
		FAz	FAz
		APPROV.	RO
		RO	RO
		VISTO	RO
		RO	RO
STAZIONE APPALTANTE		DIRETTORE DI DIVISIONE INFRASTRUTTURE E MOBILITÀ	
LOTTO 2		Ing. R. Bertasio	
CARTELLA		RESPONSABILE UNICO DEL PROCEDIMENTO	
12.2.10 135 MTL2T1A2D IVCSCAT014		Ing. A. Strozziro	