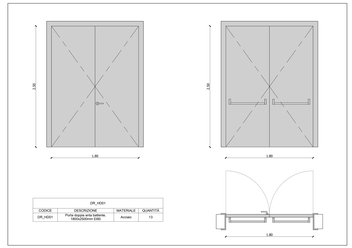

CODICE	DESCRIZIONE	MATERIALE	QUANTITÀ
DR_HD01	Porta doppia anta battente, 1800x2000mm EI60	Acciaio	13

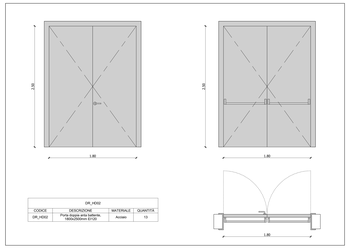

CODICE	DESCRIZIONE	MATERIALE	QUANTITÀ
DR_HD02	Porta doppia anta battente, 1800x2000mm EI120	Acciaio	13

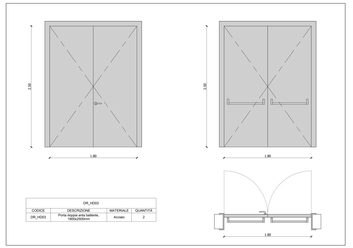

CODICE	DESCRIZIONE	MATERIALE	QUANTITÀ
DR_HD03	Porta doppia anta battente, 1800x2000mm	Acciaio	2

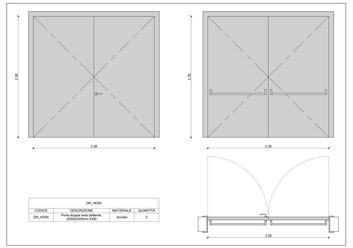

CODICE	DESCRIZIONE	MATERIALE	QUANTITÀ
DR_HD05	Porta doppia anta battente, 2500x2000mm EI60	Acciaio	3

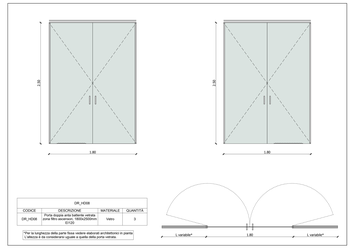

CODICE	DESCRIZIONE	MATERIALE	QUANTITÀ
DR_HD08	Porta doppia anta battente, vetrata zona filtro anacronism. 1800x2000mm EI120	Vetro	3

*Per la larghezza della parte fissa vedere dettaglio anacronismo in pianta L=Misura di riconoscimento uguale a quella della porta vicina

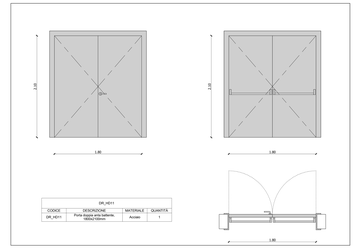

CODICE	DESCRIZIONE	MATERIALE	QUANTITÀ
DR_HD11	Porta doppia anta battente, 1800x2100mm	Acciaio	1

NOTA:
le porte che affacciano verso le gallerie saranno dotate di Visiva di cm 40x60

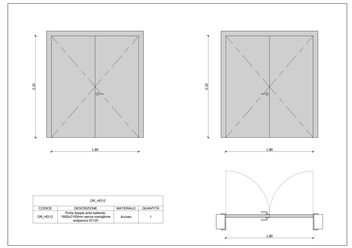

CODICE	DESCRIZIONE	MATERIALE	QUANTITÀ
DR_HD12	Porta doppia anta battente, 1800x2000mm antipanico EI120	Acciaio	1

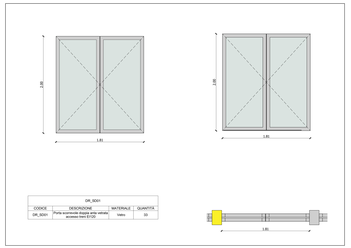

CODICE	DESCRIZIONE	MATERIALE	QUANTITÀ
DR_SD01	Porta scorrevole doppia anta vetrata accesso treni EI120	Vetro	33

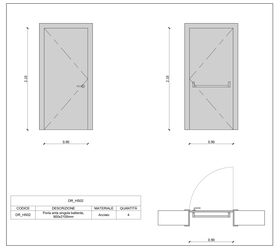

CODICE	DESCRIZIONE	MATERIALE	QUANTITÀ
DR_HS02	Porta anta singola battente, 900x2100mm	Acciaio	4

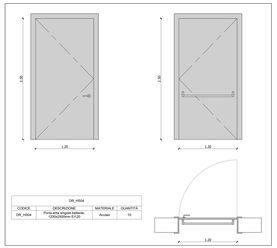

CODICE	DESCRIZIONE	MATERIALE	QUANTITÀ
DR_HS04	Porta anta singola battente, 1200x2000mm EI120	Acciaio	10

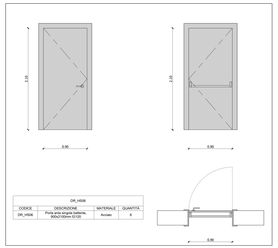

CODICE	DESCRIZIONE	MATERIALE	QUANTITÀ
DR_HS06	Porta anta singola battente, 900x2100mm EI120	Acciaio	6

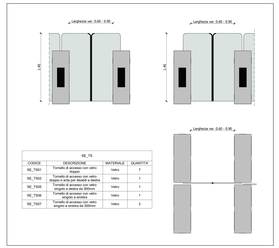

CODICE	DESCRIZIONE	MATERIALE	QUANTITÀ
SE_T01	Tornello di accesso con vetro aperto	Vetro	2
SE_T002	Tornello di accesso con vetro aperto con ante a scorrere	Vetro	1
SE_T005	Tornello di accesso con vetro aperto con ante a scorrere	Vetro	1
SE_T006	Tornello di accesso con vetro aperto con ante a scorrere	Vetro	1
SE_T007	Tornello di accesso con vetro ingrato a scorrere da 550mm	Vetro	2

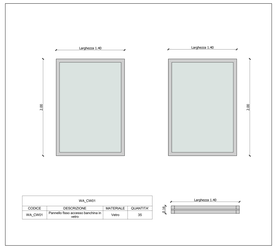

CODICE	DESCRIZIONE	MATERIALE	QUANTITÀ
AVA_CH01	Pannello fisso accesso banchina in vetro	Vetro	50

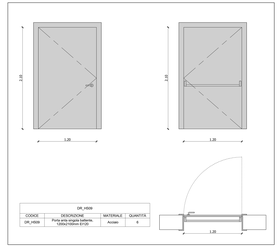

CODICE	DESCRIZIONE	MATERIALE	QUANTITÀ
DR_HS09	Porta anta singola battente, 1200x2100mm EI120	Acciaio	6

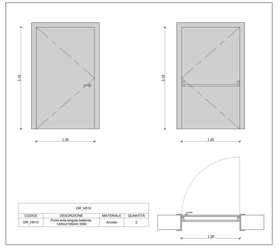

CODICE	DESCRIZIONE	MATERIALE	QUANTITÀ
DR_HS10	Porta anta singola battente, 1200x2100mm EI60	Acciaio	2

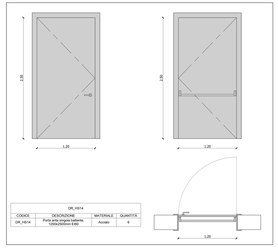

CODICE	DESCRIZIONE	MATERIALE	QUANTITÀ
DR_HS14	Porta anta singola battente, 1200x2000mm EI60	Acciaio	6

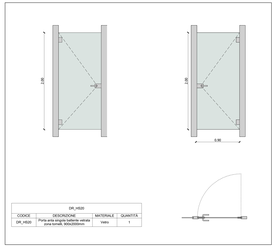

CODICE	DESCRIZIONE	MATERIALE	QUANTITÀ
DR_HS20	Porta anta singola battente vetrata zona revolv. 900x2000mm	Vetro	1

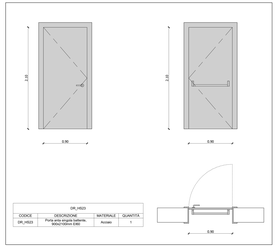

CODICE	DESCRIZIONE	MATERIALE	QUANTITÀ
DR_HS23	Porta anta singola battente, 900x2100mm EI60	Acciaio	1

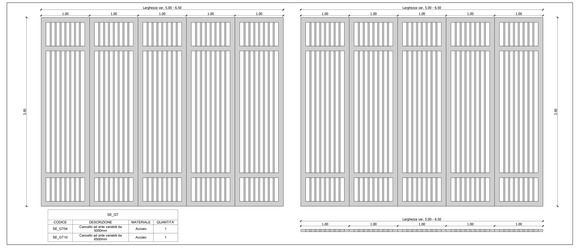

CODICE	DESCRIZIONE	MATERIALE	QUANTITÀ
SE_07A	Cancelli ad ante variabili da 5000mm	Acciaio	1
SE_07-0	Cancelli ad ante variabili da 5000mm	Acciaio	1

MINISTERO
DELLE INFRASTRUTTURE E DELLA MOBILITÀ SOSTENIBILI
STRUTTURA TECNICA DI MISSIONE

MIMS

COMUNE DI TORINO

CITTÀ DI TORINO

METROPOLITANA AUTOMATICA DI TORINO
LINEA 2 - TRATTA POLITECNICO - REBAUDENGO

PROGETTAZIONE DEFINITIVA
Lotto Costruttivo 1: Rebaudengo - Bologna

PROGETTO DEFINITIVO DIRETTORE PROGETTAZIONE Ing. Giuseppe Sciascia Ordine Ingegneri Torino n. 5018B1	IL PROGETTISTA	INFRA.TO INFRASTRUTTURE TORINO S.r.l. INFRATRASPORTI.TO S.r.l.
Ing. S. Cosse Arch. Andrea Pellegrino Ordine Architetti Torino n. 4238	Arch. P. Bolognesi Ordine Architetti Torino n. 4334	OPERE ARCHITETTONICHE DI COMPLETAMENTO STAZIONE CIMAROSA/TABACCHI ABACO DELLE PORTE

ELABORATO	NR.	SCALE	DATA
RPI RIBAGER Sarrl, L.Pelcastr	0 2 0	1 : 20	17/10/2023
	PRT_07TJA1JD ARCSCT0013		

AGGIORNAMENTI

n. 1 - n. 3

NR.	DESCRIZIONE	DATA	DISEGNATO	CONTROL.	APPROV.	ELEVO
0	EMISSIONE	20/01/2022	LTC	RLA	PBC	RLA
1	Emissione Porte a seguito di verifica preventiva	28/04/2022	LTC	RLA	PBC	RLA
2	Emissione Porte a seguito di verifica preventiva	17/06/2022	LTC	RLA	PBC	RLA

LOTTO 1 CARTELLA 11.1.5 D PRT_07TJA1JD ARCSCT0013

STAZIONE APPALTANTE

DIRETTORE DI SISTEMA
GEOLOGO PER LA TRATTA
Ing. R. Berhaim

RESPONSABILE UNICO DEL PROCEDIMENTO
Ing. A. Strazzera