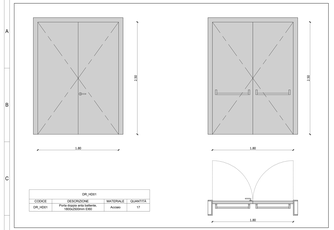

CODICE	DESCRIZIONE	MATERIALE	QUANTITÀ
DR_HD01	Porta doppia anta battente, larghezza 1800x2500mm EI60	Acciaio	17

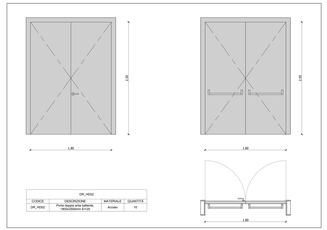

CODICE	DESCRIZIONE	MATERIALE	QUANTITÀ
DR_HD02	Porta doppia anta con larghezza 1800x2500mm EI120	Acciaio	10

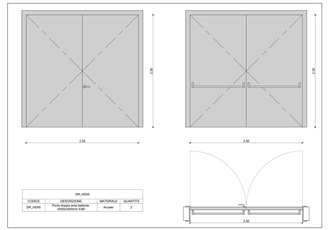

CODICE	DESCRIZIONE	MATERIALE	QUANTITÀ
DR_HD05	Porta doppia anta con larghezza 2500x2500mm EI60	Acciaio	2

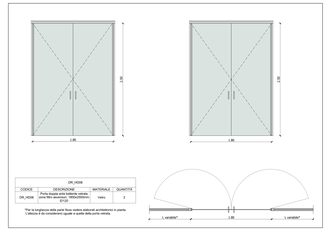

CODICE	DESCRIZIONE	MATERIALE	QUANTITÀ
DR_HD06	Porta doppia anta battente, larghezza 1800x2100mm EI120	Vetro	2

*Per la larghezza delle parti fisse vedere elaborati architettonici in pianta
L'altezza è da considerare uguale a quella della parte vetrata

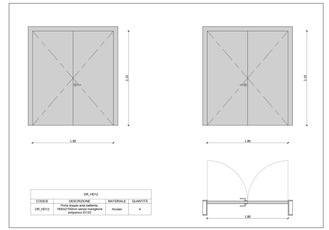

CODICE	DESCRIZIONE	MATERIALE	QUANTITÀ
DR_HD12	Porta doppia anta battente, 1800x2100mm senza maniglione antipanico EI120	Acciaio	6

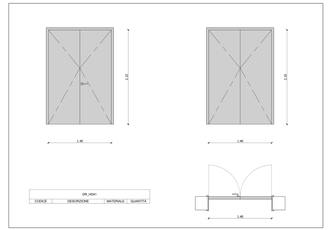

CODICE	DESCRIZIONE	MATERIALE	QUANTITÀ
DR_HD41			

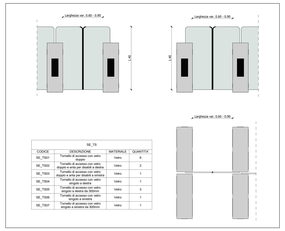

SE_T5			
CODICE	DESCRIZIONE	MATERIALE	QUANTITÀ
SE_T041	Tornello BIDIREZIONALE con vetro chiaro	Vetro	4
SE_T042	Tornello di accesso con vetro dopo a sinistra per chiedi a destra	Vetro	2
SE_T043	Tornello di accesso con vetro dopo a sinistra per chiedi a sinistra	Vetro	2
SE_T044	Tornello di accesso con vetro dopo a destra per chiedi a destra	Vetro	1
SE_T045	Tornello di accesso con vetro dopo a destra per chiedi a sinistra	Vetro	1
SE_T046	Tornello di accesso con vetro angolo a sinistra	Vetro	1
SE_T047	Tornello di accesso con vetro angolo a destra	Vetro	1

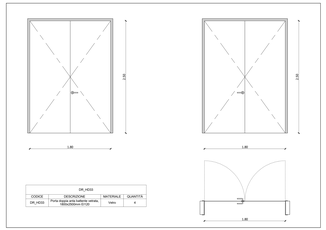

CODICE	DESCRIZIONE	MATERIALE	QUANTITÀ
DR_HD03	Porta doppia anta battente vetrata, 1800x2500mm EI120	Vetro	4

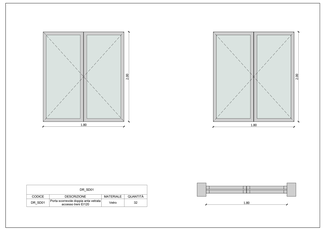

CODICE	DESCRIZIONE	MATERIALE	QUANTITÀ
DR_SD01	Porta scorrevole doppia anta vetrata, Accesso vietato EI120	Vetro	32

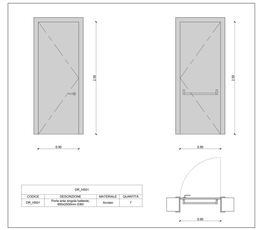

CODICE	DESCRIZIONE	MATERIALE	QUANTITÀ
DR_HD01	Porta anta singola battente, 800x2500mm EI60	Acciaio	7

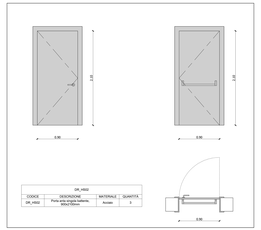

CODICE	DESCRIZIONE	MATERIALE	QUANTITÀ
DR_HD02	Porta anta singola battente, 800x1700mm	Acciaio	3

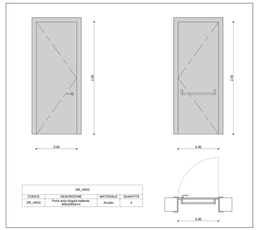

CODICE	DESCRIZIONE	MATERIALE	QUANTITÀ
DR_HD03	Porta anta singola battente, 800x2500mm	Acciaio	4

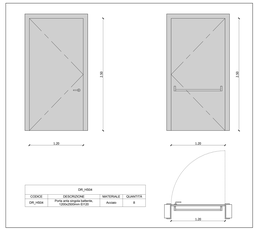

CODICE	DESCRIZIONE	MATERIALE	QUANTITÀ
DR_HD04	Porta anta singola battente, 1200x2500mm EI120	Acciaio	8

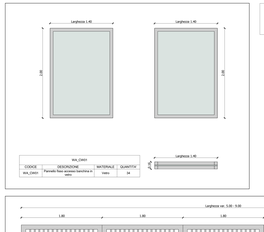

CODICE	DESCRIZIONE	MATERIALE	QUANTITÀ
SVA_CM01	Pannello fisso accesso bancina in vetro	Vetro	34

NOTA:
le porte che affacciano verso le gallerie saranno dotate di Visiva di cm 40x60

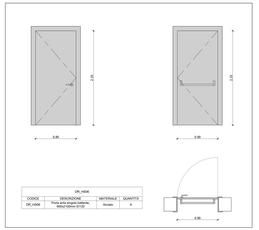

CODICE	DESCRIZIONE	MATERIALE	QUANTITÀ
DR_HD08	Porta anta singola battente, 900x2100mm EI120	Acciaio	6

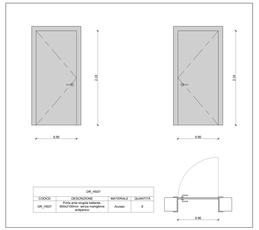

CODICE	DESCRIZIONE	MATERIALE	QUANTITÀ
DR_HD07	Porta anta singola battente, 900x2100mm senza maniglione antipanico	Acciaio	8

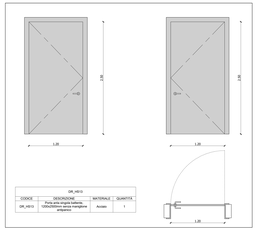

CODICE	DESCRIZIONE	MATERIALE	QUANTITÀ
DR_HD10	Porta anta singola battente, 1200x2500mm EI120	Acciaio	1

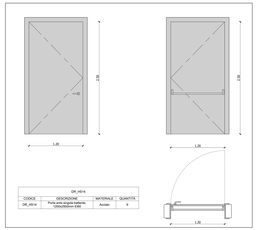

CODICE	DESCRIZIONE	MATERIALE	QUANTITÀ
DR_HD11	Porta anta singola battente, 1200x2500mm EI60	Acciaio	9

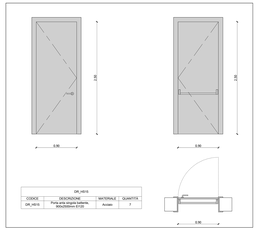

CODICE	DESCRIZIONE	MATERIALE	QUANTITÀ
DR_HD15	Porta anta singola battente, 900x2500mm EI120	Acciaio	7

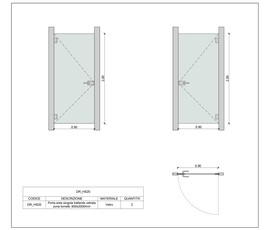

CODICE	DESCRIZIONE	MATERIALE	QUANTITÀ
DR_HD20	Porta anta singola battente vetrata, pivot-brandt, 900x2500mm	Vetro	2

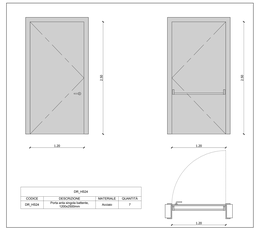

CODICE	DESCRIZIONE	MATERIALE	QUANTITÀ
DR_HD24	Porta anta singola battente, 1200x2500mm	Acciaio	7

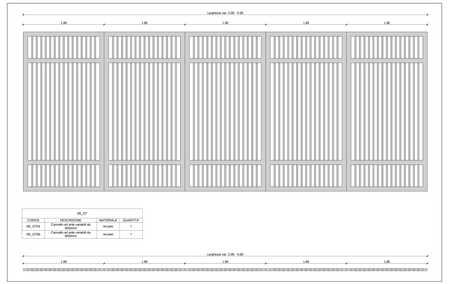

SE_DT			
CODICE	DESCRIZIONE	MATERIALE	QUANTITÀ
SE_DT04	Cancello ad ante variabili da 1800mm	Acciaio	1
SE_DT06	Cancello ad ante variabili da 1800mm	Acciaio	1

MINISTERO
DELLE INFRASTRUTTURE E DELLA MOBILITÀ SOSTENIBILI
STRUTTURA TECNICA DI MISSIONE

Mims

CORONE DI TORINO

Città di Torino

METROPOLITANA AUTOMATICA DI TORINO
LINEA 2 - TRATTA POLITECNICO - REBAUDENGO
PROGETTAZIONE DEFINITIVA
Lotto costruttivo 2: Bologna - Politecnico

PROGETTO DEFINITIVO

DIRETTORE PROGETTAZIONE E COORDINATORE DELLA PROGETTAZIONE:
Ing. S. Cervi
ORDINE DEI TORINO N. 8038/A

IL PROGETTISTA:
Arch. P. Bolognesi
ORDINE DI TORINO N. 1/A

INFRA.TO
INFRATRASPORTI.TO S.r.l.

OPERE ARCHITETTONICHE DI COMPLETAMENTO
STAZIONE NOVARA
ABACO DELLE PORTE

ELABORATO:
MT2_LOT.02.02_ARC06_DT03.3

N° RIF.	SCALA	DATA
0 2 2 1 20		17/05/2023

AGGIORNAMENTI

A 3 - 4 - 5

REV.	REVISIONE	DATA	DISEGNATO	CONTROL.	APPROV.	VALIDO
5	STRAORDINARIA	12/05/2023	CTR	SLA	FBG	SLA
4	Emissione Revisione a seguito di verifica preventiva	08/12/2022	CTR	SLA	FBG	SLA
3	Emissione Revisione a seguito di verifica preventiva	17/06/2022	CTR	SLA	FBG	SLA

LOTTO: 2	CARTELLA: 11.1.7	2.5 MT2_LOT.02.02 - ARC06_DT03.3	STAZIONE APPALTANTE
			DIRETTORE DI COMMESSA: Ing. Stefano Cervi
			Ing. A. Bertolaso
			RESPONSABILE UNICO DEL PROCEDIMENTO: Ing. A. Simonpietri