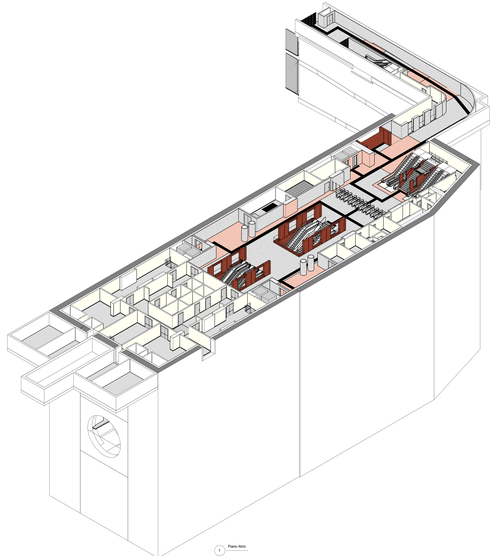

1 Piano Atrio

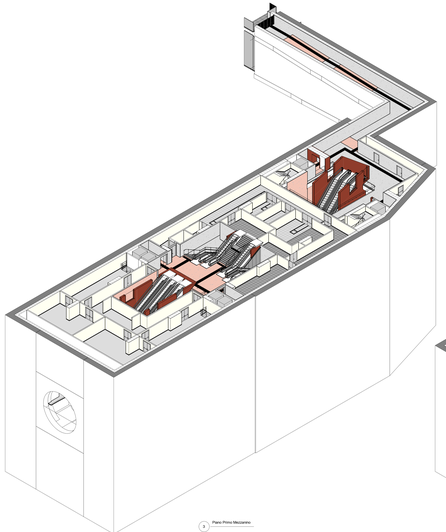

3 Piano Primo Mezzanino

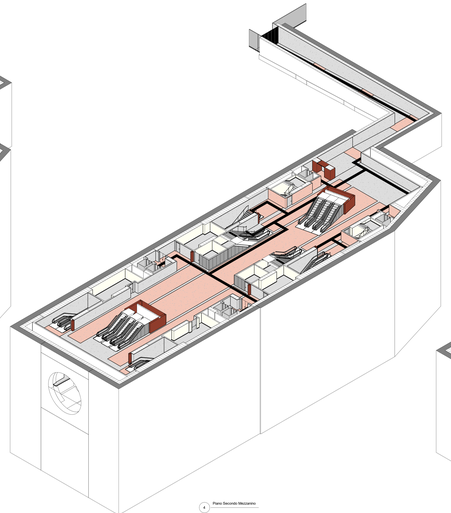

4 Piano Secondo Mezzanino

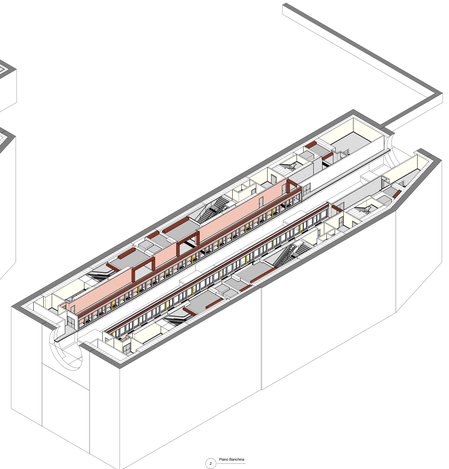

2 Piano Banchina

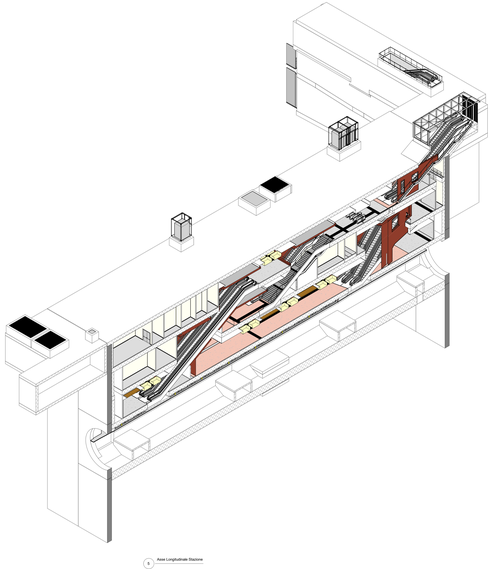

5 Asse Longitudinale Stazione

MINISTERO
DELLE INFRASTRUTTURE E DELLA MOBILITÀ SOSTENIBILI
STRUTTURA TECNICA DI MISSIONE

Mims

COMUNE DI TORINO

Città di Torino

METROPOLITANA AUTOMATICA DI TORINO
LINEA 2 - TRATTA POLITECNICO - REBAUDENGO

PROGETTAZIONE DEFINITIVA
Lotto contrattivo 2: Bologna - Politecnico

PROGETTO DEFINITIVO

DIRETTORE PROGETTAZIONE
Ing. Alessandro Bellino

IL PROGETTISTA

Ing. G. Cirace
Arch. Alessandro Bellino
Ing. M.Bellini

Arch. F. Bolognesi
Arch. M. Bellino
Arch. M. Gabetti
Ing. G. Gizzi

INFRA.TO
INFRASTRUTTURE PIEMONTESI PER LA MOBILITÀ

INFRATRASPORTI.TO S.r.l.

OPERE ARCHITETTONICHE DI COMPLETAMENTO
STAZIONE PORTA NUOVA
VISTE ASSONOMETRICHE

ELABORATO			RIV.		SCALA	DATA
			AS.	AS.		
RP. MANAGER: Gianni L. D'Acquì	MTL2T1A2D ARCSPNT013		0	2		17/10/2023

n. 2 / n. 1

AGGIORNAMENTI

REV.	DESCRIZIONE	DATA	REDATTO	CONTROL.	APPROV.	VISTO
0	EMISSIONE	31/05/2022	CTU	DLA	PBC	RCA
1	Emissione Frate a seguito di verifica preventiva	28/10/2022	CTU	DLA	PBC	RCA
2	Emissione Frate a seguito di verifica preventiva	17/10/2023	CTU	DLA	PBC	RCA

LOTTO 2	CARTELLA	11.1.1.11	12	MTL2T1A2D ARCSPNT013

STAZIONE APPALTANTE

DIRETTORE DI DIVISIONE
ARCHITETTURE E VIABILITÀ
Ing. B. Bertaso

RESPONSABILE UNICO DEL PROCEDIMENTO
Ing. A. Strazzeri