
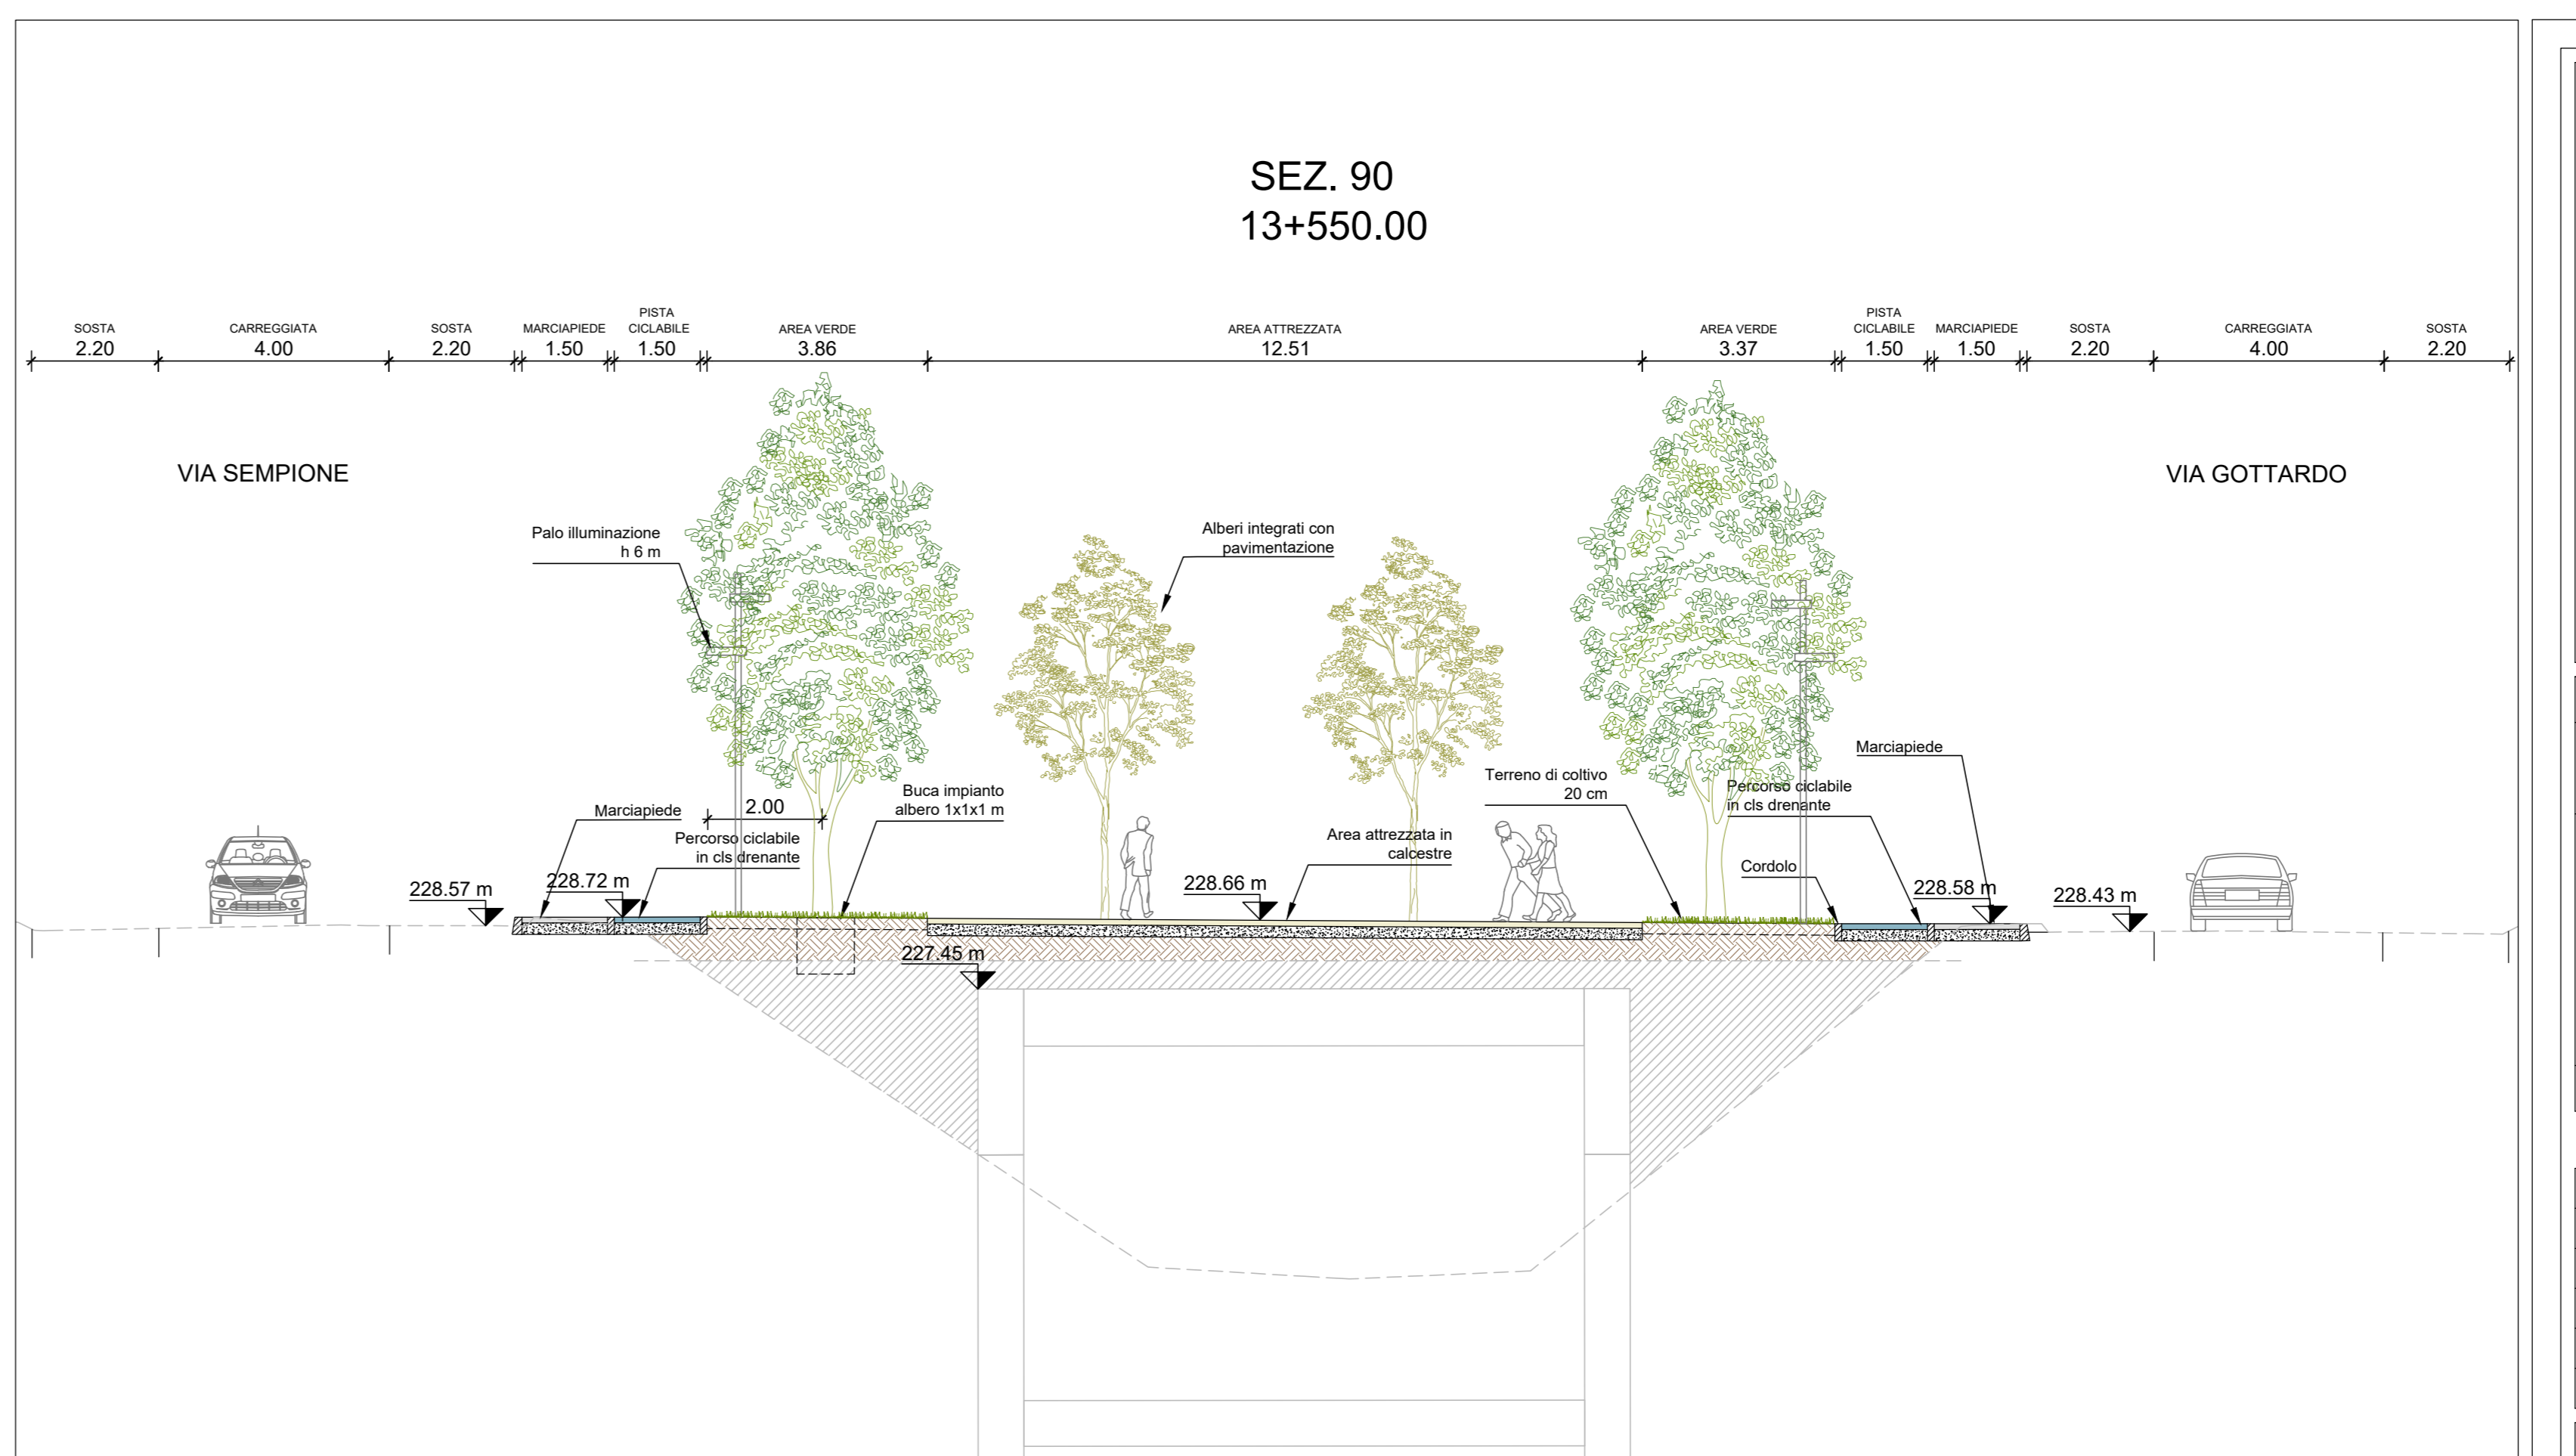


Legenda

----- Profilo stato di fatto

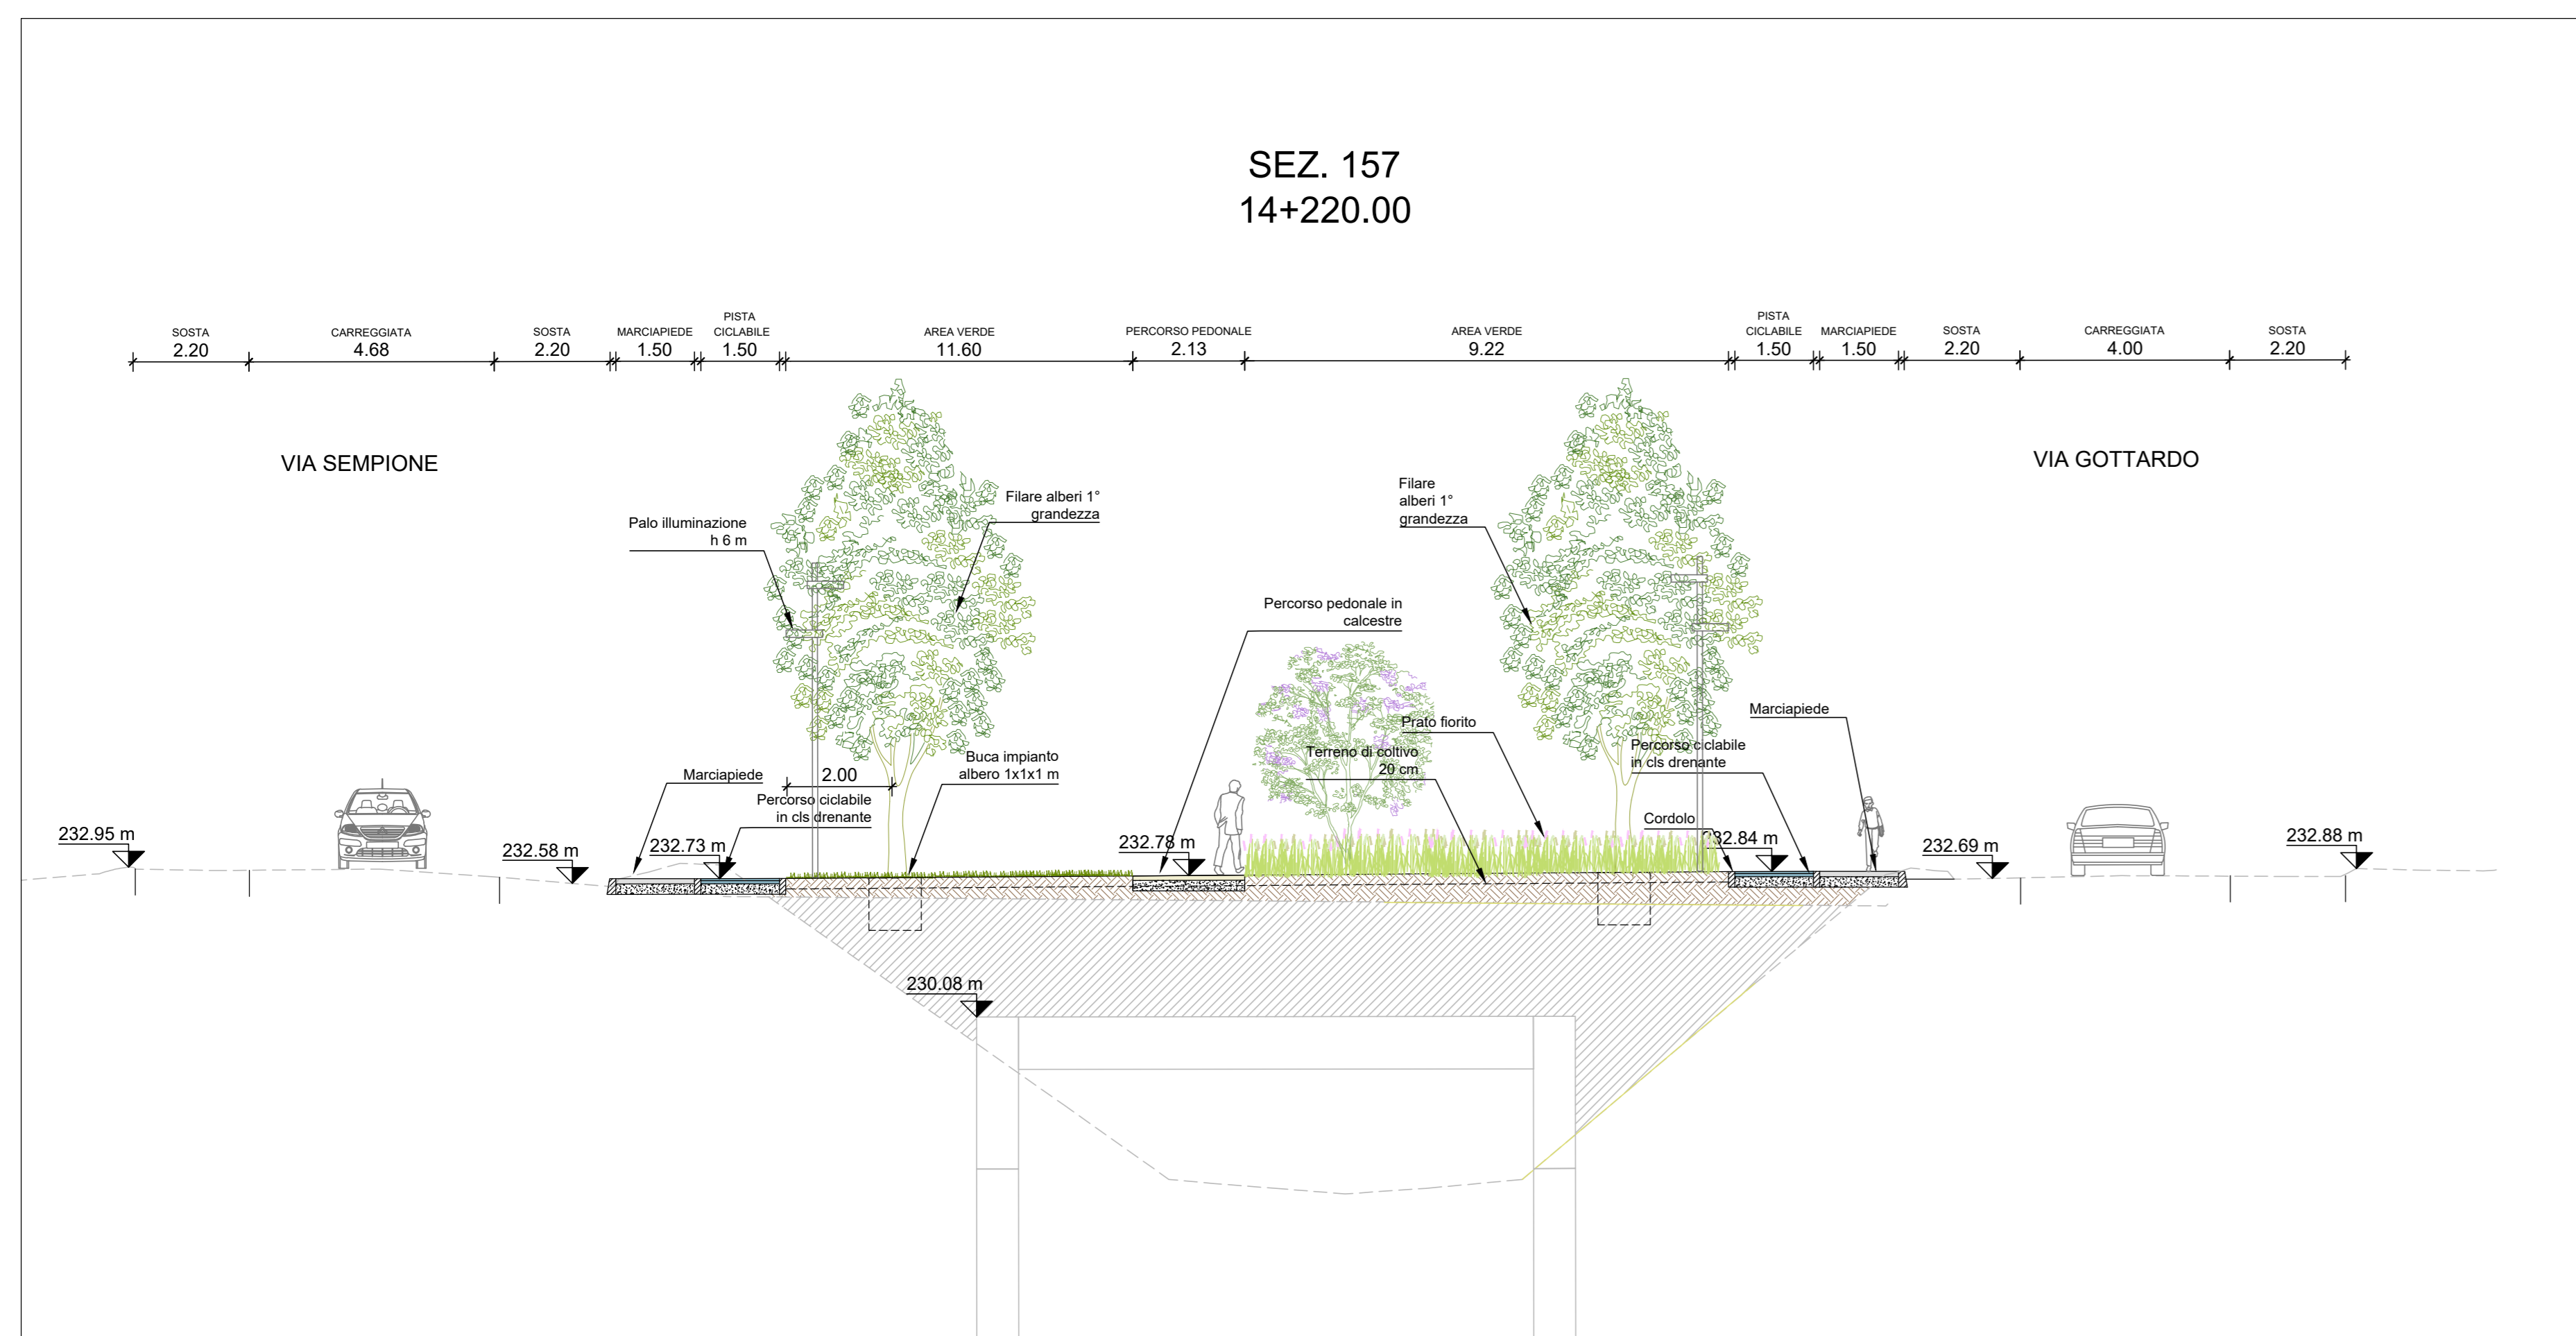

**MINISTERO DELLE INFRASTRUTTURE E DELLA MOBILITÀ SOSTENIBILI**  
STRUTTURA TECNICA DI MISSIONE

**Mims**  
COMUNE DI TORINO

**METROPOLITANA AUTOMATICA DI TORINO**  
LINEA 2 - TRATTA POLITECNICO - REBAUDENGO  
PROGETTAZIONE DEFINITIVA  
Lotto Costruttivo 1: Rebaudengo - Bologna

**PROGETTO DEFINITIVO**

DIRETTORE PROGETTAZIONE: Ing. R. Crova  
PROGETTISTA: Arch. F. Bolognesi

**INFRA.TO** INFRASTRASPORTI.TO S.r.l.

**URBANISTICO - SISTEMAZIONE E RIPRISTINI SUPERFICIALI**  
GALLERIA ARTIFICIALE  
SEZIONI TRASVERSALI CARATTERISTICHE - Tav.1/2

ELABORATO	REV.	SCALA	DATA
MTL2T1A1DURBGA007_005.1	0 1	1:100	30/10/2022

AGGIORNAMENTI

REV.	DESCRIZIONE	DATA	REDAZIONE	CONTROLLO	APPROV.	VISTO
0	Emissione	28/06/22	CCE	DIA	FBO	RCR
1	Emissione finale a seguito di verifica preventiva	30/10/22	CCE	DIA	FBO	RCR

STAZIONE APPALTANTE  
DIRETTORE DI DIVISIONE INFRASTRUTTURE E MOBILITÀ  
Ing. R. Bertasio

RESPONSABILE UNICO DEL PROCEDIMENTO  
Ing. A. Strozzi

MTL2T1A1DURBGA007\_005.1 - 30/10/2022 - 1:100 - 1/2