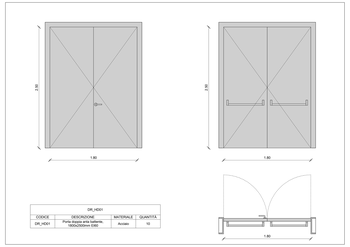

CODICE	DESCRIZIONE	MATERIALE	QUANTITÀ
DR_HD01	Porta doppia anta battente, 1800x2000mm EI30	Acciaio	10

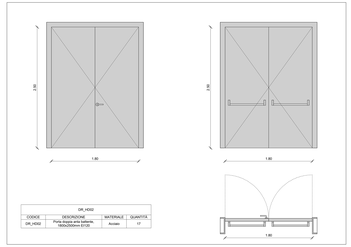

CODICE	DESCRIZIONE	MATERIALE	QUANTITÀ
DR_HD02	Porta doppia anta battente, 1800x2000mm EI120	Acciaio	17

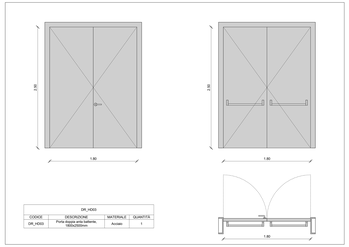

CODICE	DESCRIZIONE	MATERIALE	QUANTITÀ
DR_HD03	Porta doppia anta battente, 1800x2000mm	Acciaio	1

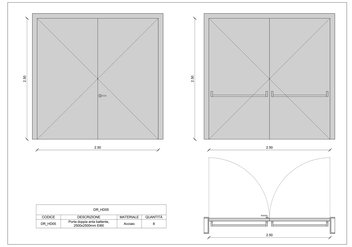

CODICE	DESCRIZIONE	MATERIALE	QUANTITÀ
DR_HD05	Porta doppia anta battente, 2500x2000mm EI60	Acciaio	8

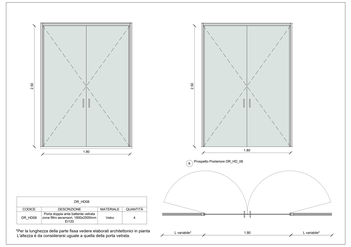

CODICE	DESCRIZIONE	MATERIALE	QUANTITÀ
DR_HD06	Porta doppia anta battente, 1800x2000mm EI120	Vetro	4

*Per la lunghezza della parte fissa vedere elaborati architettonici in pianta L'altezza è da considerarsi uguale a quella della porta vetrata.

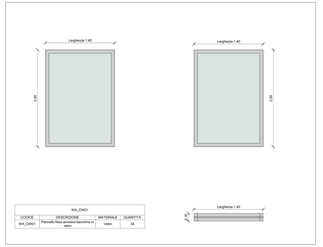

CODICE	DESCRIZIONE	MATERIALE	QUANTITÀ
WIN_CW01	Pannello fisso accesso banchina in vetro	Vetro	24

NOTA:
le porte che affacciano verso le gallerie saranno dotate di Visiva di cm 40x60

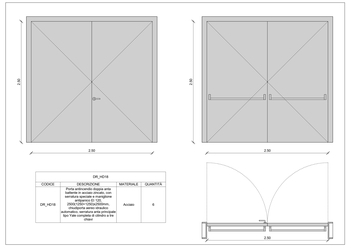

CODICE	DESCRIZIONE	MATERIALE	QUANTITÀ
DR_HD18	Porta antincendio doppia anta battente in acciaio zincato, con maniglione antipanico a norma ambiente EI 120, comprensiva di chiusura automatica, chiudipiastra aereo ottagono, con vetro antiscasso stratificato 8pm Fake corrisponde ai dettami a tre chiavi	Acciaio	6

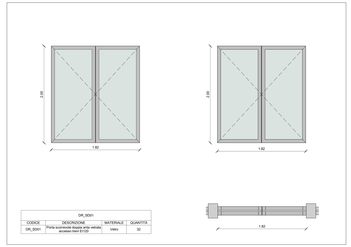

CODICE	DESCRIZIONE	MATERIALE	QUANTITÀ
DR_SD01	Porta scorrevole doppia anta vetrata, accesso clienti EI120	Vetro	32

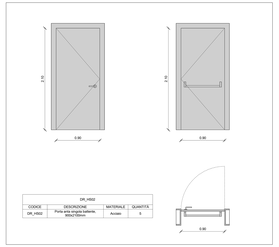

CODICE	DESCRIZIONE	MATERIALE	QUANTITÀ
DR_HS02	Porta doppia anta battente, 900x2100mm	Acciaio	5

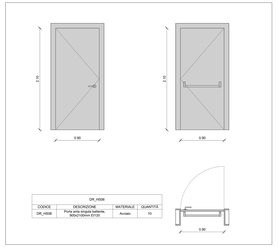

CODICE	DESCRIZIONE	MATERIALE	QUANTITÀ
DR_HS08	Porta doppia anta battente, 900x2100mm EI120	Acciaio	10

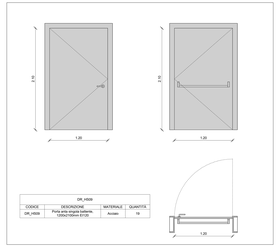

CODICE	DESCRIZIONE	MATERIALE	QUANTITÀ
DR_HS09	Porta doppia anta battente, 1200x2100mm EI120	Acciaio	19

CODICE	DESCRIZIONE	MATERIALE	QUANTITÀ
SE_T5			
SE_TS01	Tornello di accesso con vetro angolare	Vetro	5
SE_TS03	Tornello di accesso con vetro doppio e anta per disabili a sinistra	Vetro	2
SE_TS04	Tornello di accesso con vetro doppio e destra	Vetro	3
SE_TS05	Tornello di accesso con vetro angolare a destra dx 300mm	Vetro	3

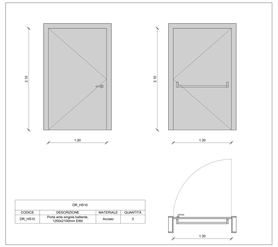

CODICE	DESCRIZIONE	MATERIALE	QUANTITÀ
DR_HE10	Porta vetrata singola, 1200x2100mm EI60	Acciaio	3

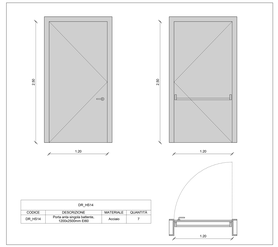

CODICE	DESCRIZIONE	MATERIALE	QUANTITÀ
DR_HE14	Porta vetrata singola, 1200x2000mm EI60	Acciaio	7

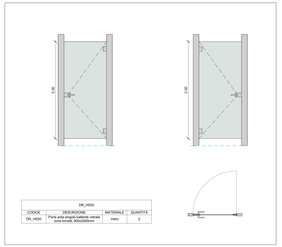

CODICE	DESCRIZIONE	MATERIALE	QUANTITÀ
DR_HE20	Porta vetrata singola scorrevole zona tornelli, 900x2000mm	Vetro	2

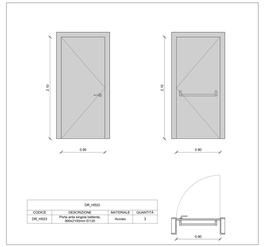

CODICE	DESCRIZIONE	MATERIALE	QUANTITÀ
DR_HE23	Porta vetrata singola, 900x2100mm EI120	Acciaio	3

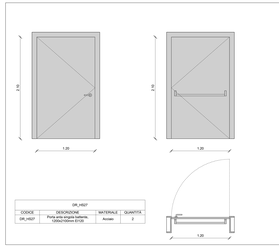

CODICE	DESCRIZIONE	MATERIALE	QUANTITÀ
DR_HE27	Porta vetrata singola, 1200x2100mm EI120	Acciaio	2

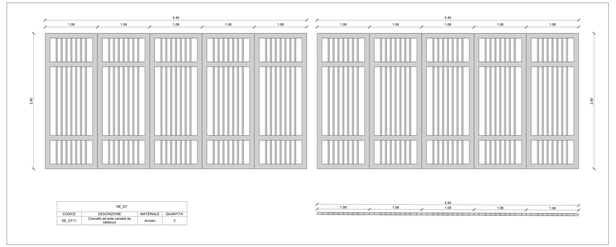

CODICE	DESCRIZIONE	MATERIALE	QUANTITÀ
SE_GT11	Cancello ad ante variabili da 1800mm	Acciaio	2

LEGENDA PORTE

MINISTERO
DELLE INFRASTRUTTURE E DELLA MOBILITÀ SOSTENIBILI
STRUTTURA TECNICA DI MISSIONE

CONIUGE DI TORINO

METROPOLITANA AUTOMATICA DI TORINO
LINEA 2 - TRATTA POLITECNICO - RIBAUDENGO

PROGETTAZIONE DEFINITIVA
Lotto costruttivo 2: Bologna - Politecnico

PROGETTO DEFINITIVO	
DIRETTORE PROGETTAZIONE Ing. Stefano Ricci Ricardo (ad interim)	IL PROGETTISTA: INFRATRASPORTI.TO S.r.l.
Ing. G. Cocco (ad interim) Ing. Stefano Ricci Ricardo (ad interim) n. 16385	Arch. F. Bolognesi (ad interim) Arch. Luca Rossi n. 4594

OPERE ARCHITETTONICHE DI COMPLETAMENTO
STAZIONE POLITECNICO
ABACO DELLE PORTE

ELABORATO	NN.	SCALE	DATA
RFI MANUEL Sem. L Pkcard	RFI_IT2_TJ_AZD_ARCSPOT014	0 2	1 : 20	17/10/2023

AGGIORNAMENTI

n. 1 - n. 3

NN.	DESCRIZIONE	DATA	DISEGNATO	CONTROL.	APPROV.	ELABO.
0	EMISSIONE	31/05/2022	LTC	RLA	RBC	RLA
1	Emissione Rada a seguito di verifica preventiva	28/10/2022	LTC	RLA	RBC	RLA
2	Emissione Rada a seguito di verifica preventiva	17/04/2023	LTC	RLA	RBC	RLA

LOTTO 2	CARTELLA 11.1.2.13	RFI_IT2_TJ_AZD_ARCSPOT014

STAZIONE APPALTANTE
DIRETTORE DI ESERCIZIO
INFRASTRUTTURE FERROVIARIE
Ing. R. Bertaina

RESPONSABILE UNICO DEL PROCEDIMENTO
Ing. A. Sinopoli