


Localizzazione area di progetto - nel cerchio l'ex-galoppatoio

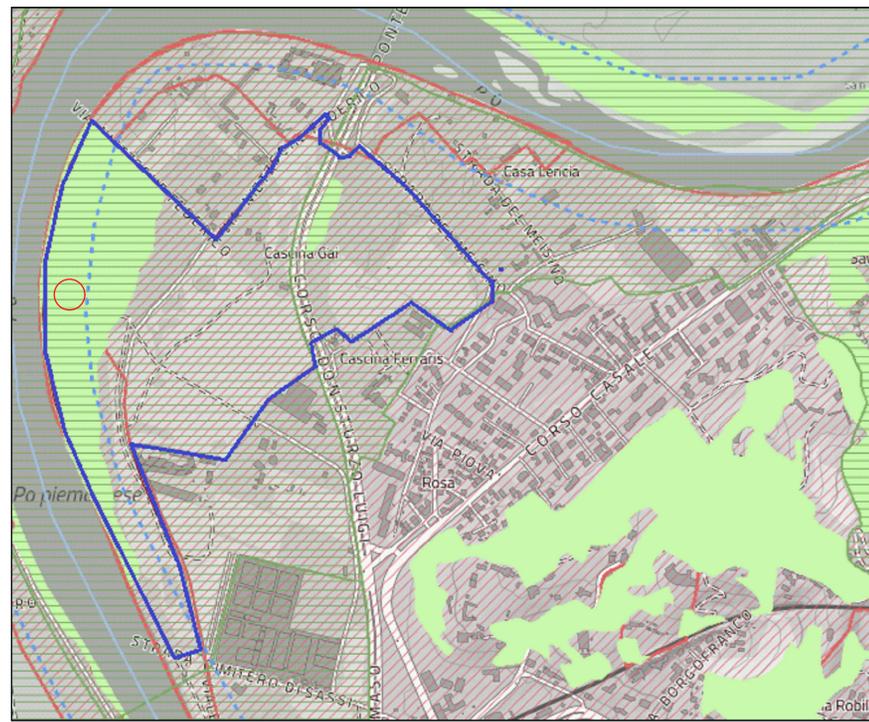

Estratto della Tavola P2 del PPR. L'area d'intervento è indicata in blu, nel cerchio l'ex-galoppatoio

Tavola P2 - beni paesaggistici 1: 100.000

Immobili e aree di notevole interesse pubblico ai sensi degli artt 136 e 157 del D lgs n 42 del 2004

Bene ex L 1497-39 linee

Bene ex L 1497-39 poligoni


Aree tutelate per legge ai sensi dell art 142 del D lgs n 42 del 2004

Lettera b - Laghi


Lettera c - I fiumi - i torrenti - i corsi d acqua

Lettera g - I territori coperti da foreste e da boschi - art 16 Nda

Lettera f - I parchi e le riserve nazionali o regionali nonché i territori di protezione esterna dei parchi - art 18 Nda

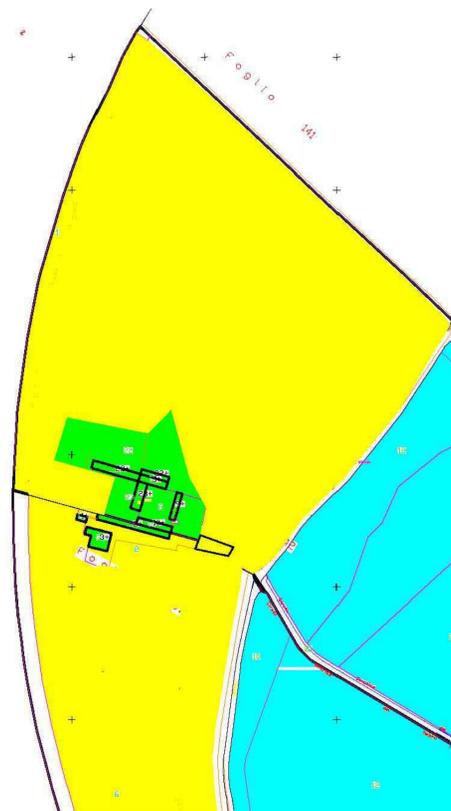

Estratto della planimetria con indicazione delle particelle catastali Cluster 2 (verde):
Foglio 1191 partt. 1-2-3
Foglio 1142 partt. 5-8-9 parte-10-22 parte-23 parte

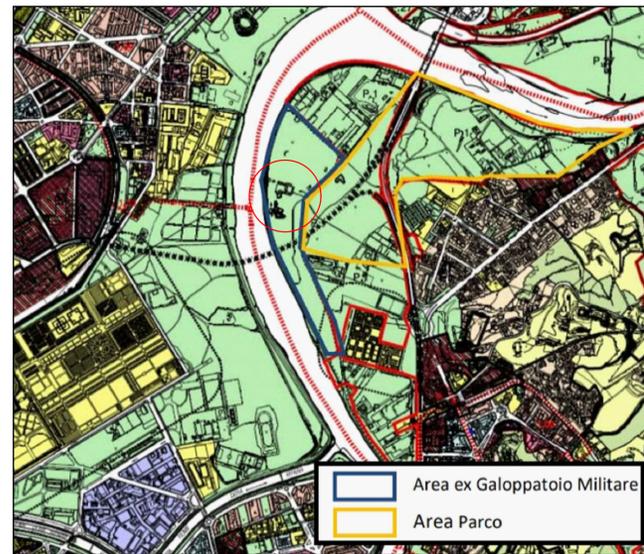

Estratto della Tavola n.1 del P.R.G. "Azzonamento", foglio unico (parte). In blu l'area di progetto relativa all'ex-galoppatoio.



Beni ambientali

▲ Ville, parchi e giardini oggetto di Notifica Ministeriale

■ Immobili vincolati oggetto di Notifica Ministeriale

N.B. I vincoli riportati, che hanno valore indicativo e devono essere verificati presso le rispettive Soprintendenze e Regione, rappresentano la mera trasposizione della tavola allegata al PRG approvato con deliberazione Giunta Regionale n. 3 - 45091 del 21 Aprile 1995 pubblicata sul B.U.R. n. 21 del 24 maggio 1995.

Estratto dell' Allegato Tecnico n. 14 "Immobili soggetti a vincolo ai sensi del D. Lgs. N. 42/2004 e s.m.i." - Fogli 2A - 2B - 3 - 5A - 5B - 6 - 9A - 9B - 10A - 10B - 13A - 13B - 14 (parte).



Estratto della Tavola n.H e H/DORA del P.R.G. "Carta di sintesi della pericolosità geomorfologica e dell'idoneità all'utilizzazione urbanistica", Foglio unico (parte).

PROGETTO Parco dello Sport e dell'educazione Ambientale Cluster 2 - Rigenerazione ex Galoppatoio militare																																			
CLIENTE Città di Torino Dipartimento Manutenzioni e Servizi Tecnici Dipartimento Infrastrutture per il Commercio e lo Sport Dipartimento Grandi Opere, Infrastrutture e Mobilità Dipartimento Verde e Parchi	RUP/CP Arch.Maria Vitetta																																		
GRUPPO DI PROGETTAZIONE Determina D.D. N°5382 DEL 27/09/2023																																			
SOCIETA' MANDATARIA / Coordinatore del Gruppo di Progettazione / Progettista 1AX srl Via F. Crispi, 69 67051 - Avezzano (AQ) info@tax.it																																			
PROGETTISTA IMPIANTI Proimpianti srl Via Garibaldi, 89 67051 - Avezzano (AQ) c.granata@proimpianti.it																																			
GEOLOGO Dott. Geologo Andrea Piano Via Provenzale 6 14100 - Asti andrea@actispianogeologi.it																																			
CONSULENTI PAESAGGIO Arch.Paesaggista Diego Colonna AMBIENTE Studio Biosfera - Dott. Biologo Gianni Bettini Myricae s.r.l. - Dott. Agronomo Giordano Fossi Dott. Agronomo Tommaso Vai																																			
CUP C15B2200090006	CODICE OPERA 5057																																		
FASE PROGETTUALE PROGETTO DEFINITIVO																																			
ELABORATO Inquadramento urbanistico																																			
<table border="1"> <thead> <tr> <th>CODICE ELABORATO</th> <th>PLAN.GEN.</th> <th>DATA</th> <th>SCALA</th> </tr> </thead> <tbody> <tr> <td>COD.LAVORO</td> <td>FASE DI PROGETTAZIONE</td> <td>AUTORE</td> <td>AREA</td> <td>LIVELLO</td> <td>TIPO FILE</td> <td>DISCIPLINA</td> <td>N. DOCUMENTO</td> <td>24/11/23</td> <td>VARIE</td> </tr> <tr> <td>104-2</td> <td>DEFINITIVO</td> <td>1AX</td> <td>ARC.</td> <td></td> <td>dwg</td> <td>ARC.</td> <td>15</td> <td>REV 00</td> <td></td> </tr> <tr> <td colspan="10">NOME FILE: 104_2_DEF_5057_ARC-PLAN.GEN.-15-00</td> </tr> </tbody> </table>		CODICE ELABORATO	PLAN.GEN.	DATA	SCALA	COD.LAVORO	FASE DI PROGETTAZIONE	AUTORE	AREA	LIVELLO	TIPO FILE	DISCIPLINA	N. DOCUMENTO	24/11/23	VARIE	104-2	DEFINITIVO	1AX	ARC.		dwg	ARC.	15	REV 00		NOME FILE: 104_2_DEF_5057_ARC-PLAN.GEN.-15-00									
CODICE ELABORATO	PLAN.GEN.	DATA	SCALA																																
COD.LAVORO	FASE DI PROGETTAZIONE	AUTORE	AREA	LIVELLO	TIPO FILE	DISCIPLINA	N. DOCUMENTO	24/11/23	VARIE																										
104-2	DEFINITIVO	1AX	ARC.		dwg	ARC.	15	REV 00																											
NOME FILE: 104_2_DEF_5057_ARC-PLAN.GEN.-15-00																																			