




PROSPETTO NORD

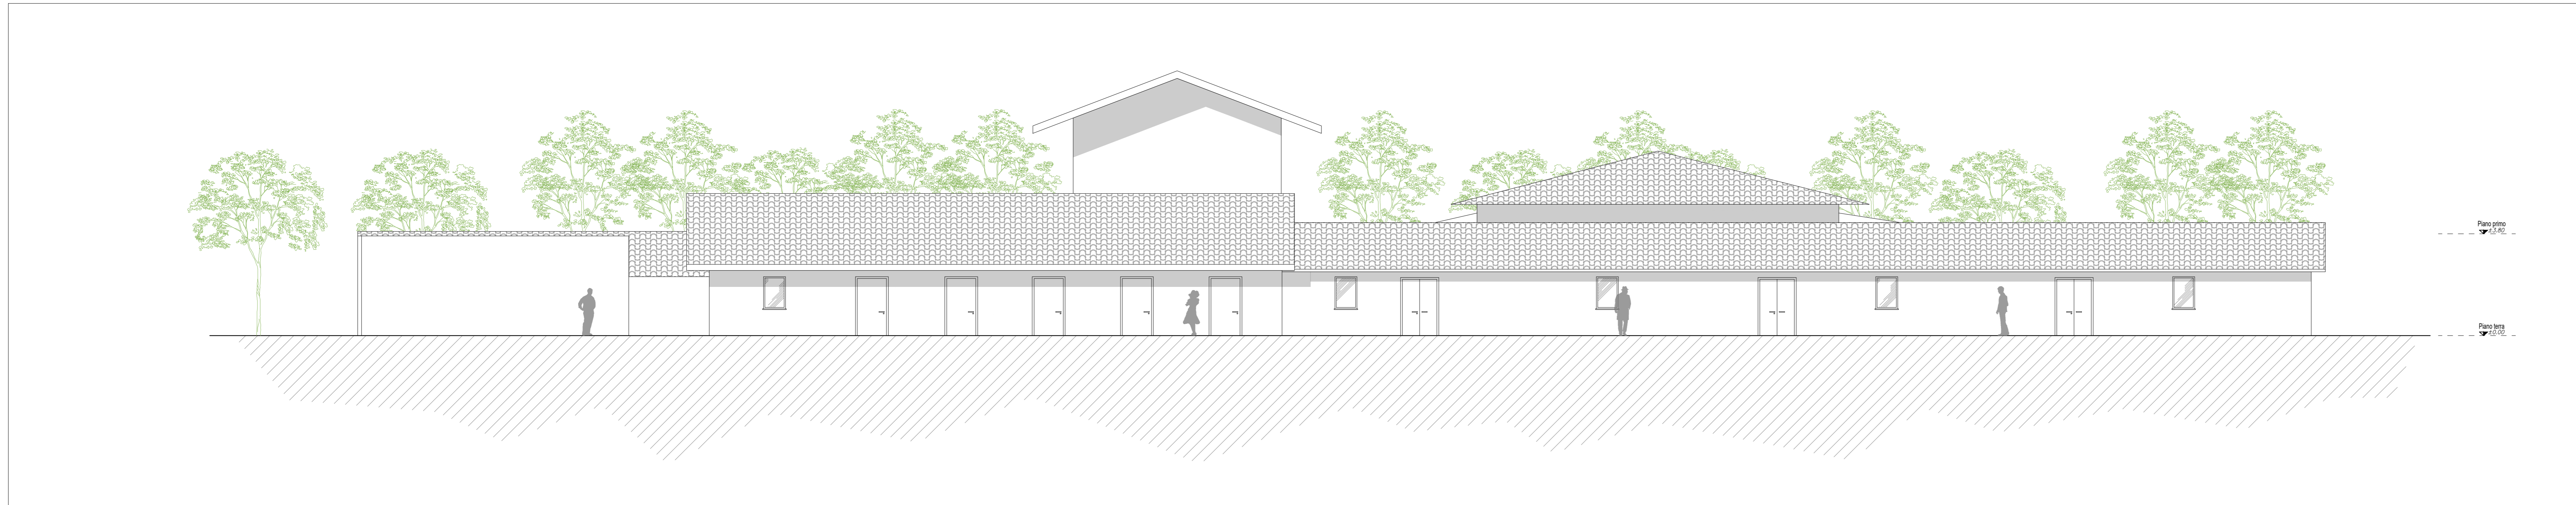


PROSPETTO SUD

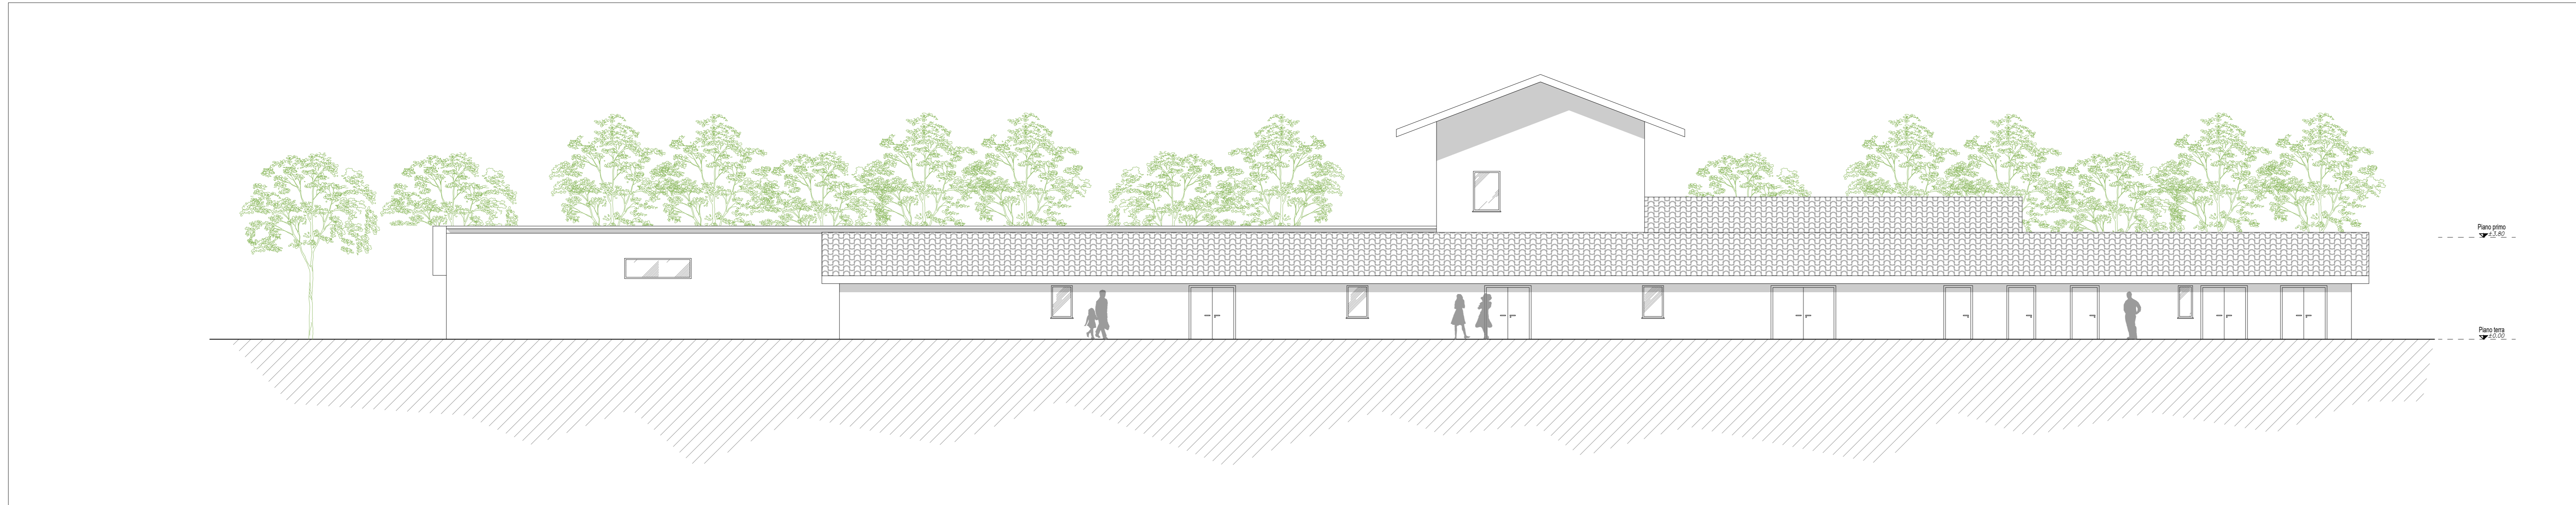

PROSPETTO EST

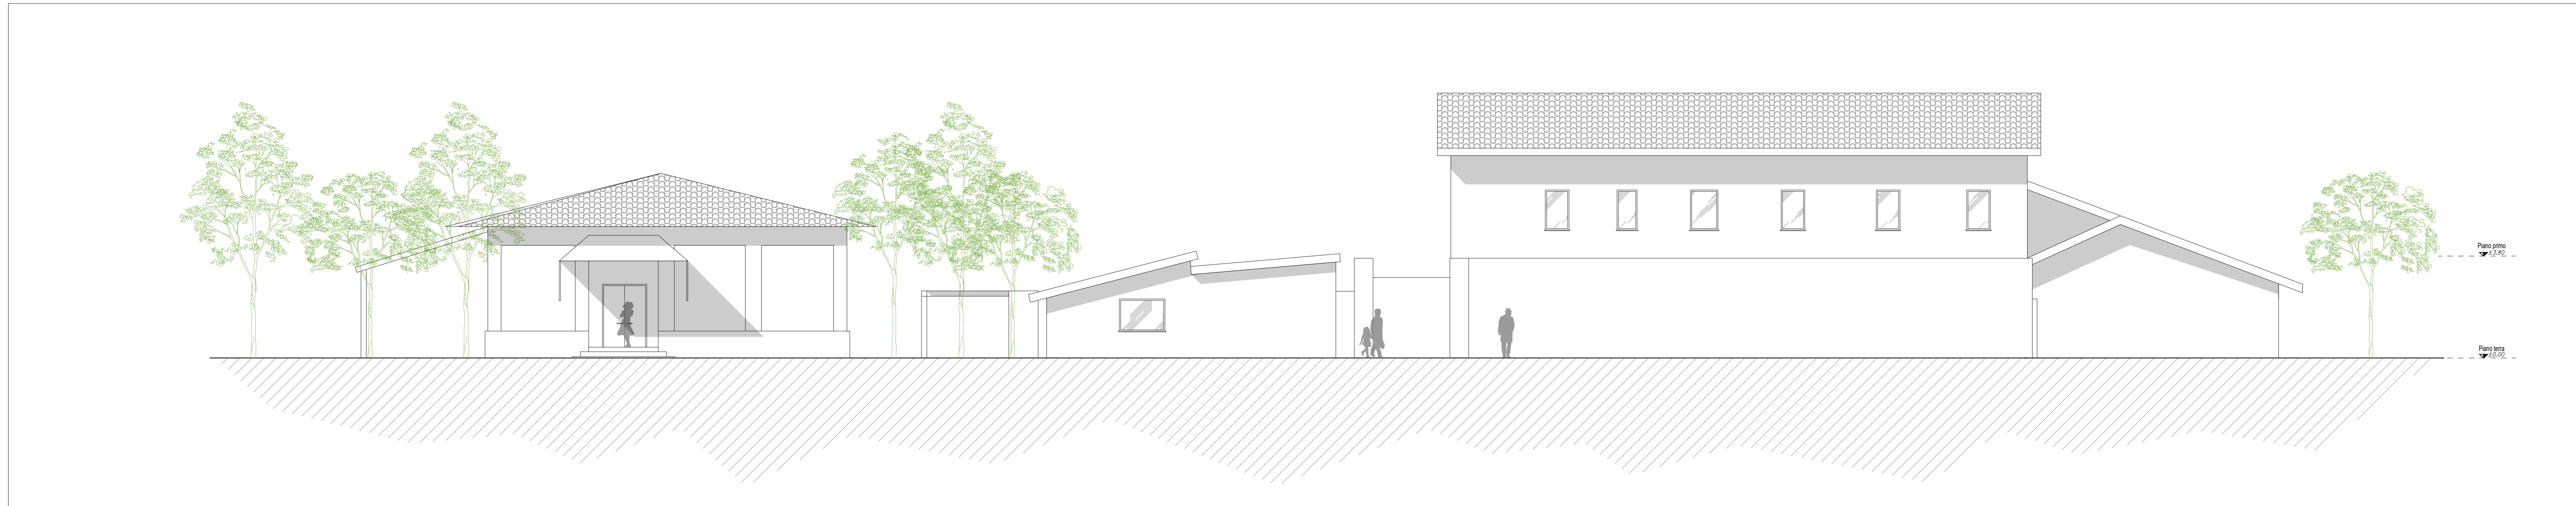



PROSPETTO OVEST

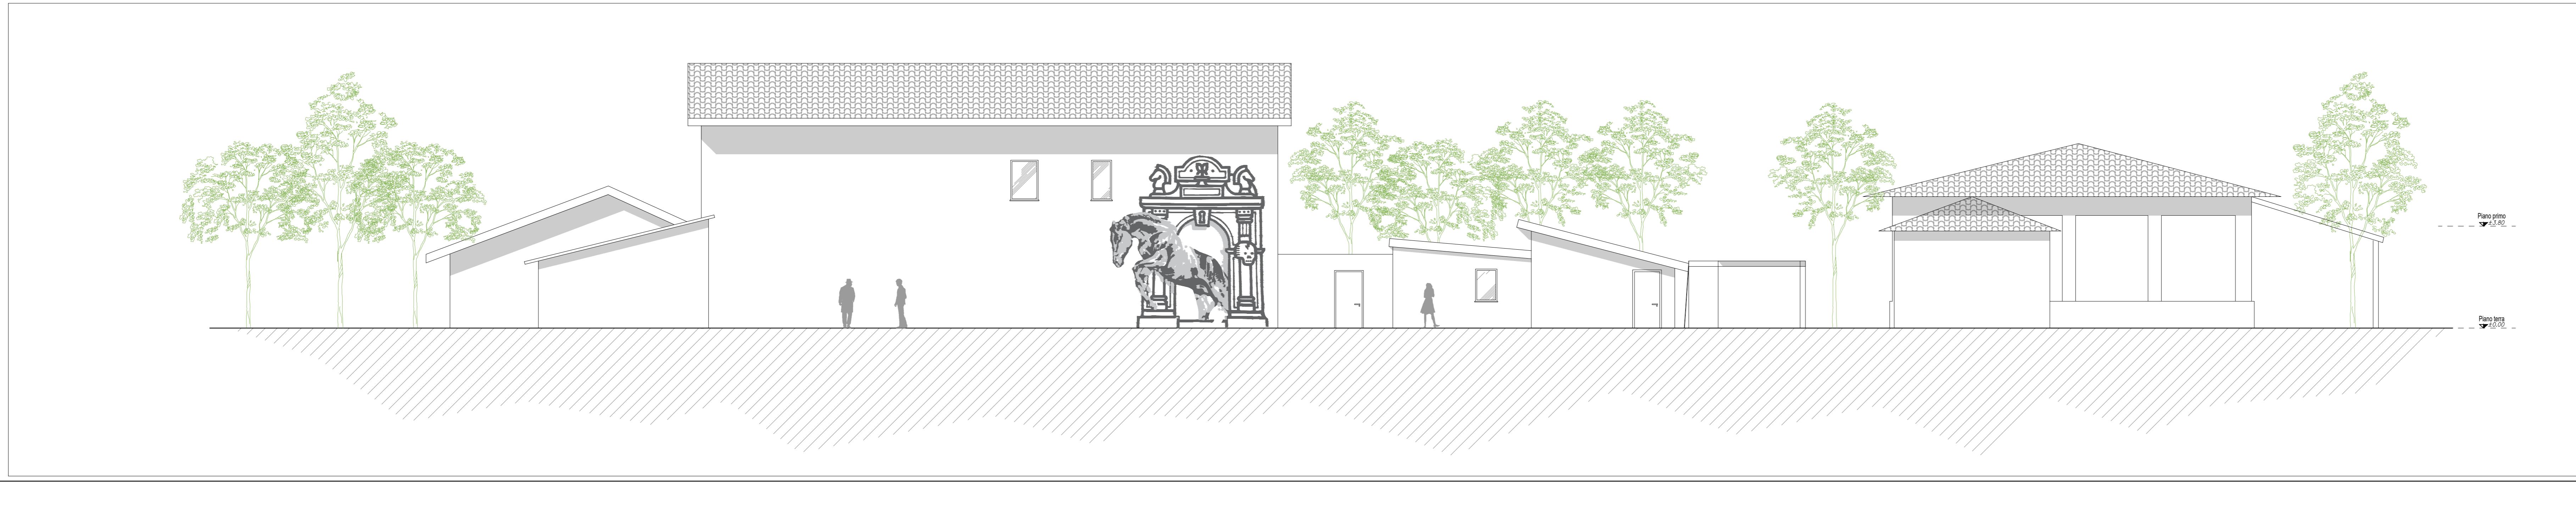

KEY PLAN



PLANIMETRIA COPERTURE

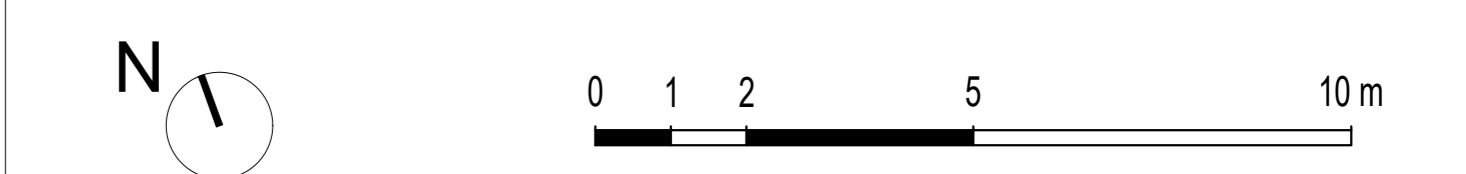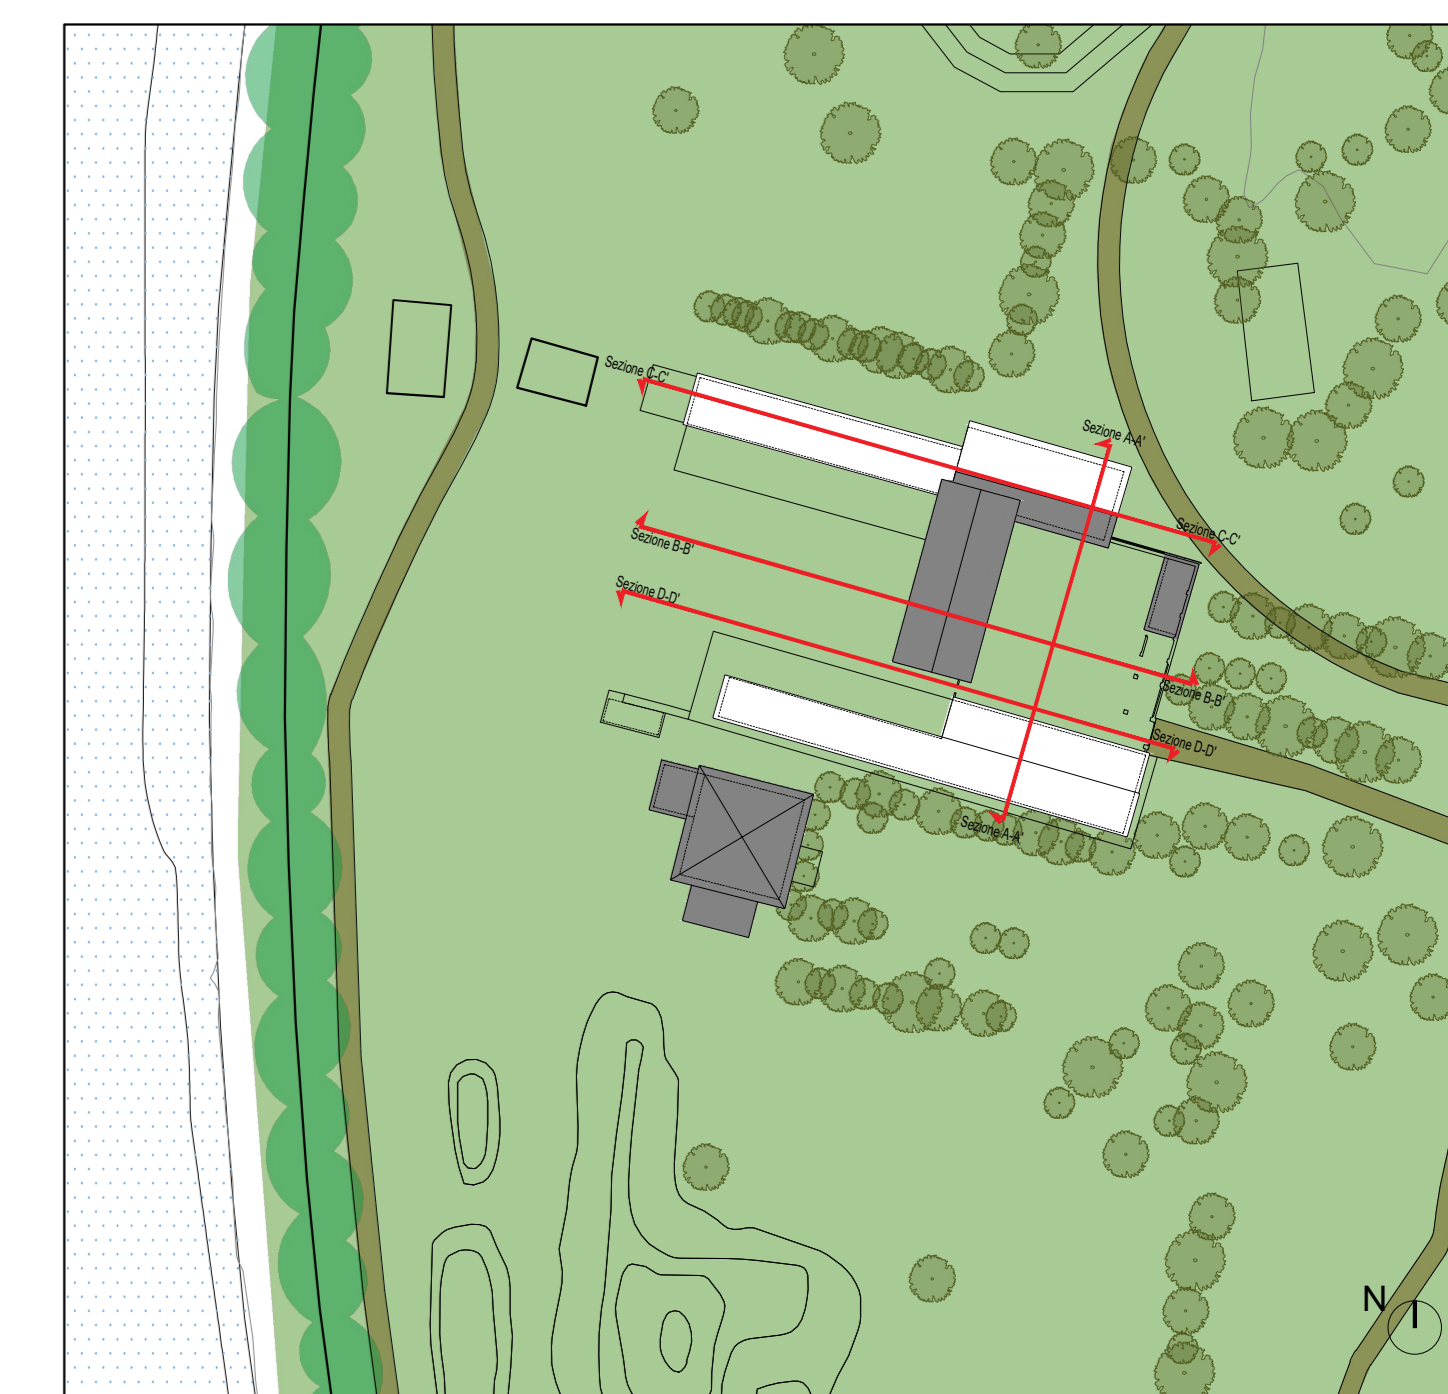

REV.	DATE / DATA	DESCRIZIONE / DESCRIZIONE	DISIGNO / DISIGNATO	CREATED / CREATO	APPROVED / APPROVATO
00	15/03/2023	Emissione	MRN	BRB	BRB

PROGETTO
 Cluster 2 - Rigenerazione ex Galoppatoio militare
 Parco dello Sport e dell'educazione ambientale

CLIENTE
 Città di Torino
 Dipartimento Manutenzioni e Servizi Tecnici
 Direzione Manutenzioni
 Servizio Infrastrutture per il Commercio e lo Sport
 Dipartimento Grandi Opere, Infrastrutture e Mobilità
 Direzione Verde e Piazze

PROGETTISTA ARCHITETTICO / CLP
 Arch. Vittorio Iacomussi (CGPI/PRG)
 VIA ANDRINO, 22
 10153 - TORINO
 studio@vittorioiacomussi.it

PROGETTISTA DEL PAESAGGIO / CLP
 IPE progetti consulting
 Arch. Giorgia Maria Barbano (CPS/CLP)
 C.SO PRINCIPALE ODDONE, 70
 10152 - TORINO
 g.barbano@ipeprogetti.it

PROGETTISTA STRUTTURALE / CLP
 lineeverdi
 Chiara Bruno Otella (CLP)
 C.SO REGINA MARGHERITA, 104
 10152 - TORINO
 info@lineeverdi.com

PROGETTISTA STRUTTURALE / CLP
 IPE progetti engineering
 Ing. Innocente Porrone (CLP)
 C.SO PRINCIPALE ODDONE, 70
 10152 - TORINO
 iporrone@ipeprogetti.it

PROGETTISTA ARCHITETTICO / CLP
 Arch. Maria Vitetta

GRUPPO DI PROGETTAZIONE
 Determina D.D. N° 4479 DEL 28/09/2022

SOCIETA' MANDATARIA / Coordinatore del Gruppo di Progettazione / Progettista
 STUDIO DE FERRARI ARCHITETTI

CUP
 C13I2200080006

CODICE LAVORO
 5057

CODICE SERVIZIO
 ST-IFCOMSP

CODICE LAVORO
 RES-PAE

FASE PROGETTUALE
 PROGETTO DI FATTIBILITA' TECNICA ED ECONOMICA
 APPALTO

ELABORATO
 Elaborati grafici ex-galoppatoio stato di fatto prospetti

COMMESSA	FASE DI PROGETTAZIONE	AUTORE	AREA	LIVELLO	TIPO FILE	DISCIPLINA	N. DOCUMENTO	DATA	SCALA
C22-009	FATTIBILITA'	IPEC	EDILIZIA	-	dwg	ARCH	15 di 39	15/03/2023	1:100
NOME FILE: C22-009-ST-IFCOMSP-5057-A-ELAB.GRAF.-15-00-Elaborati grafici ex-galoppatoio stato di fatto prospetti									