


IMPIANTO DI SCARICO

- Tubazioni in PVC rigido UNI EN 1401-1 SN8 SDR34 per fognatura e scarichi interrati non in pressione. Posa interrata, pendenza 1%. Rete di raccolta acque meteoriche pluviale.
- Tubazioni in PVC rigido UNI EN 1401-1 SN8 SDR41 per fognatura e scarichi interrati non in pressione. Posa interrata, pendenza 1%. Rete di raccolta acque meteoriche coperture.
- Colonna di scarico pluviale da copertura
- Pozzetto d'ispezione
- Caditoia quadrata in ghisa classe D400 media carrabile plane - 50x50 cm, luce netta diametro 40 cm, altezza 50 mm.
- Quota di scorrimento tubazioni rispetto al livello del terreno.

POZZETTI A PIE' DI GRONDA PREFABBRICATI IN CEMENTO ARMATO VIBRATO CON CHIUSINO IN GHISA CARREGGIABILE

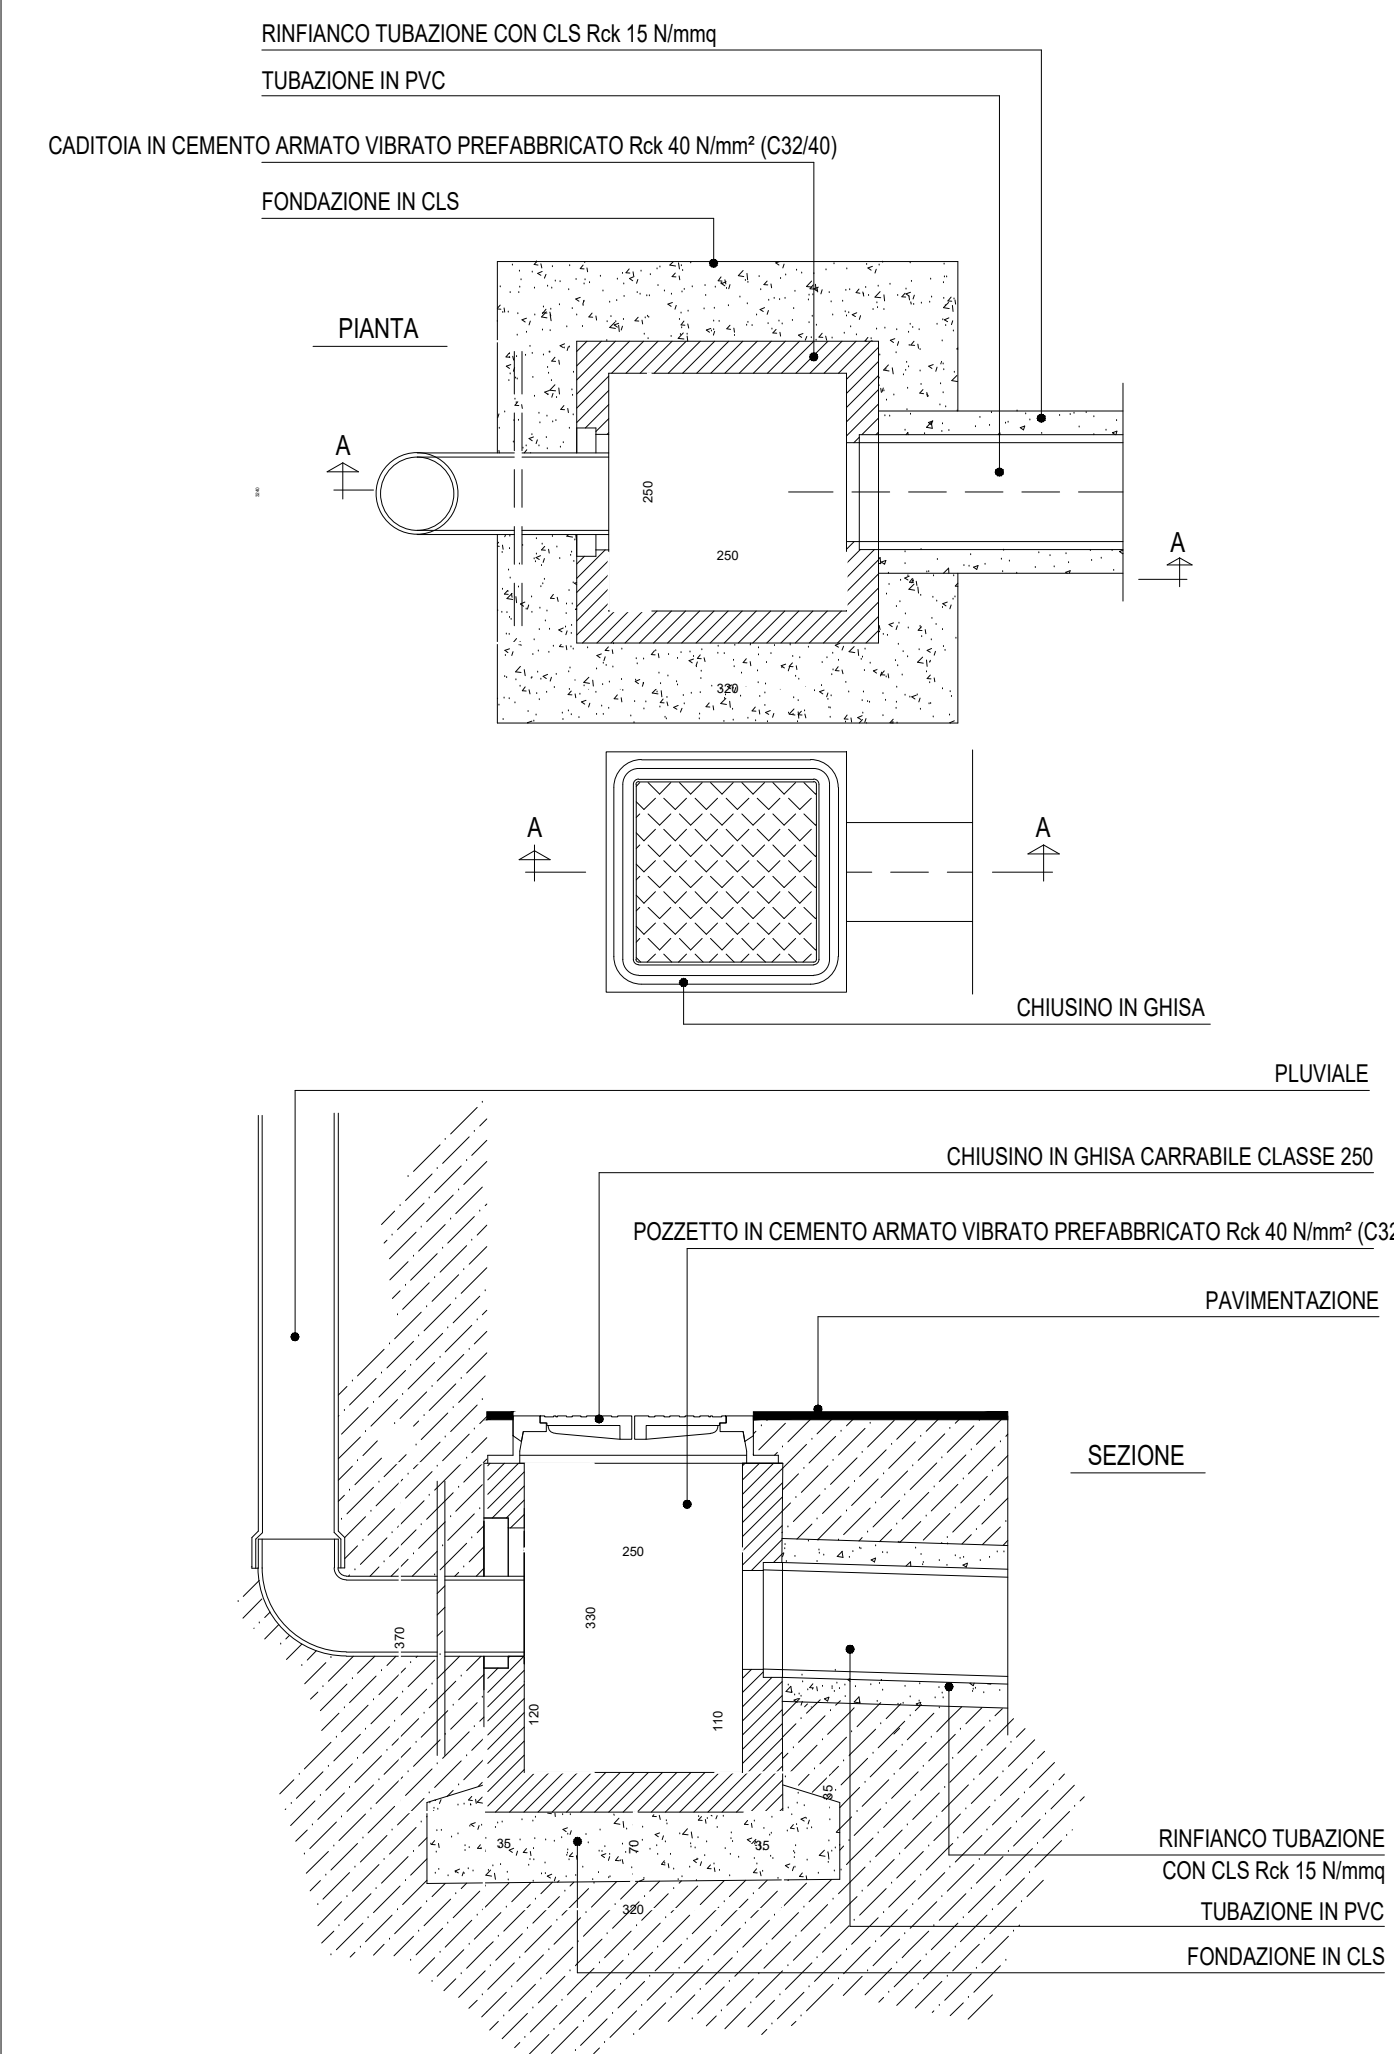

REGIONE PIEMONTE
PROVINCIA DI TORINO
COMUNE DI TORINO

REALIZZAZIONE DI UN NUOVO CENTRO DI RACCOLTA IN TORINO,
VIA REYCEND ANGOLO VIA MASSARI
CUP: C12F2000940005


PROGETTO ESECUTIVO

commessa	livello	disciplina	elaborato/doc.	n° foglio	rev.
16201 ESE	ID	001	01	B	
Progetto Meccanico					Fase progetto
Planimetria impianto di raccolta Delle acque meteoriche					Progetto
					Eccentro
Formato (ISO)					A4
Scala					1:100
Data emissione					aprile 2025


Questo disegno è di proprietà riservata. Ne è vietata la riproduzione anche parziale, nonché la presentazione a terzi senza esplicita autorizzazione. L'uso non autorizzato è perseguibile ai termini di legge.

Via Giuseppe Massari

240.93B
FOGNATURA BIANCA - Ovoidale 700x1200 in c.a.
FOGNATURA NERA - Ovoidale 650x1250 in c.a.

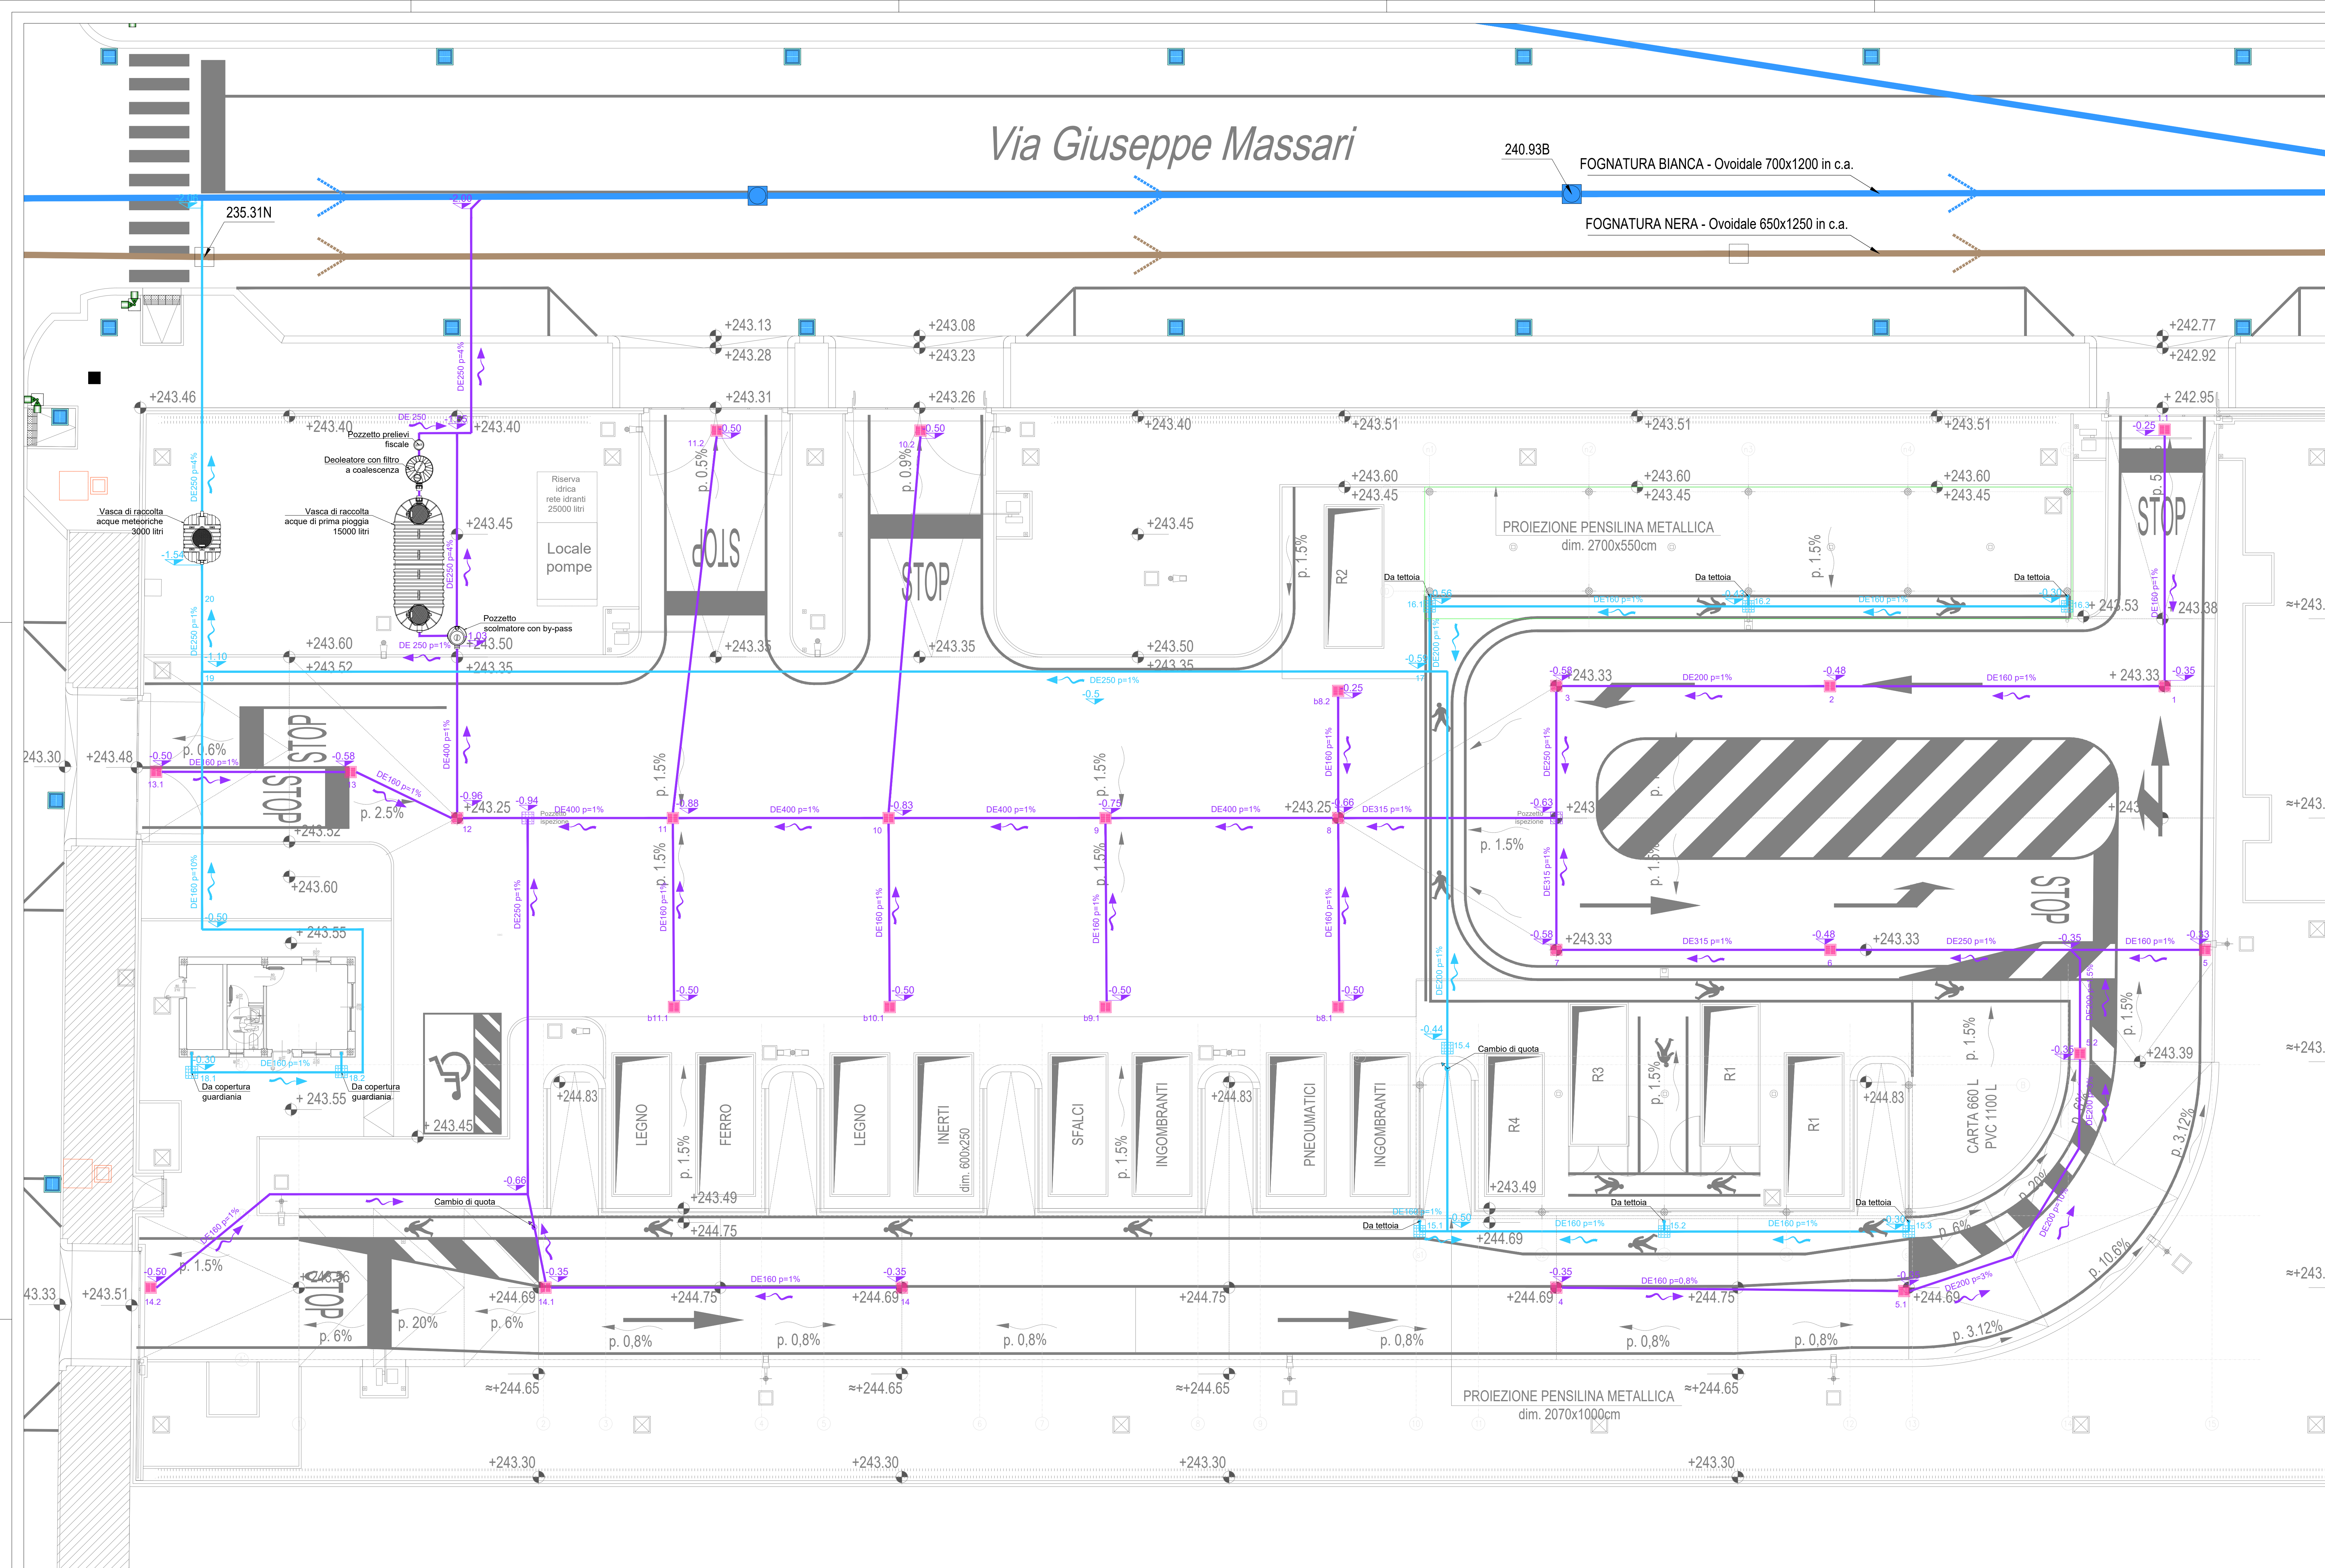

IMPIANTO DI PRIMA PIOGGIA IN ACCUMOLO.
ROTOTEC ITIPP3000DOFC O SIMILARE

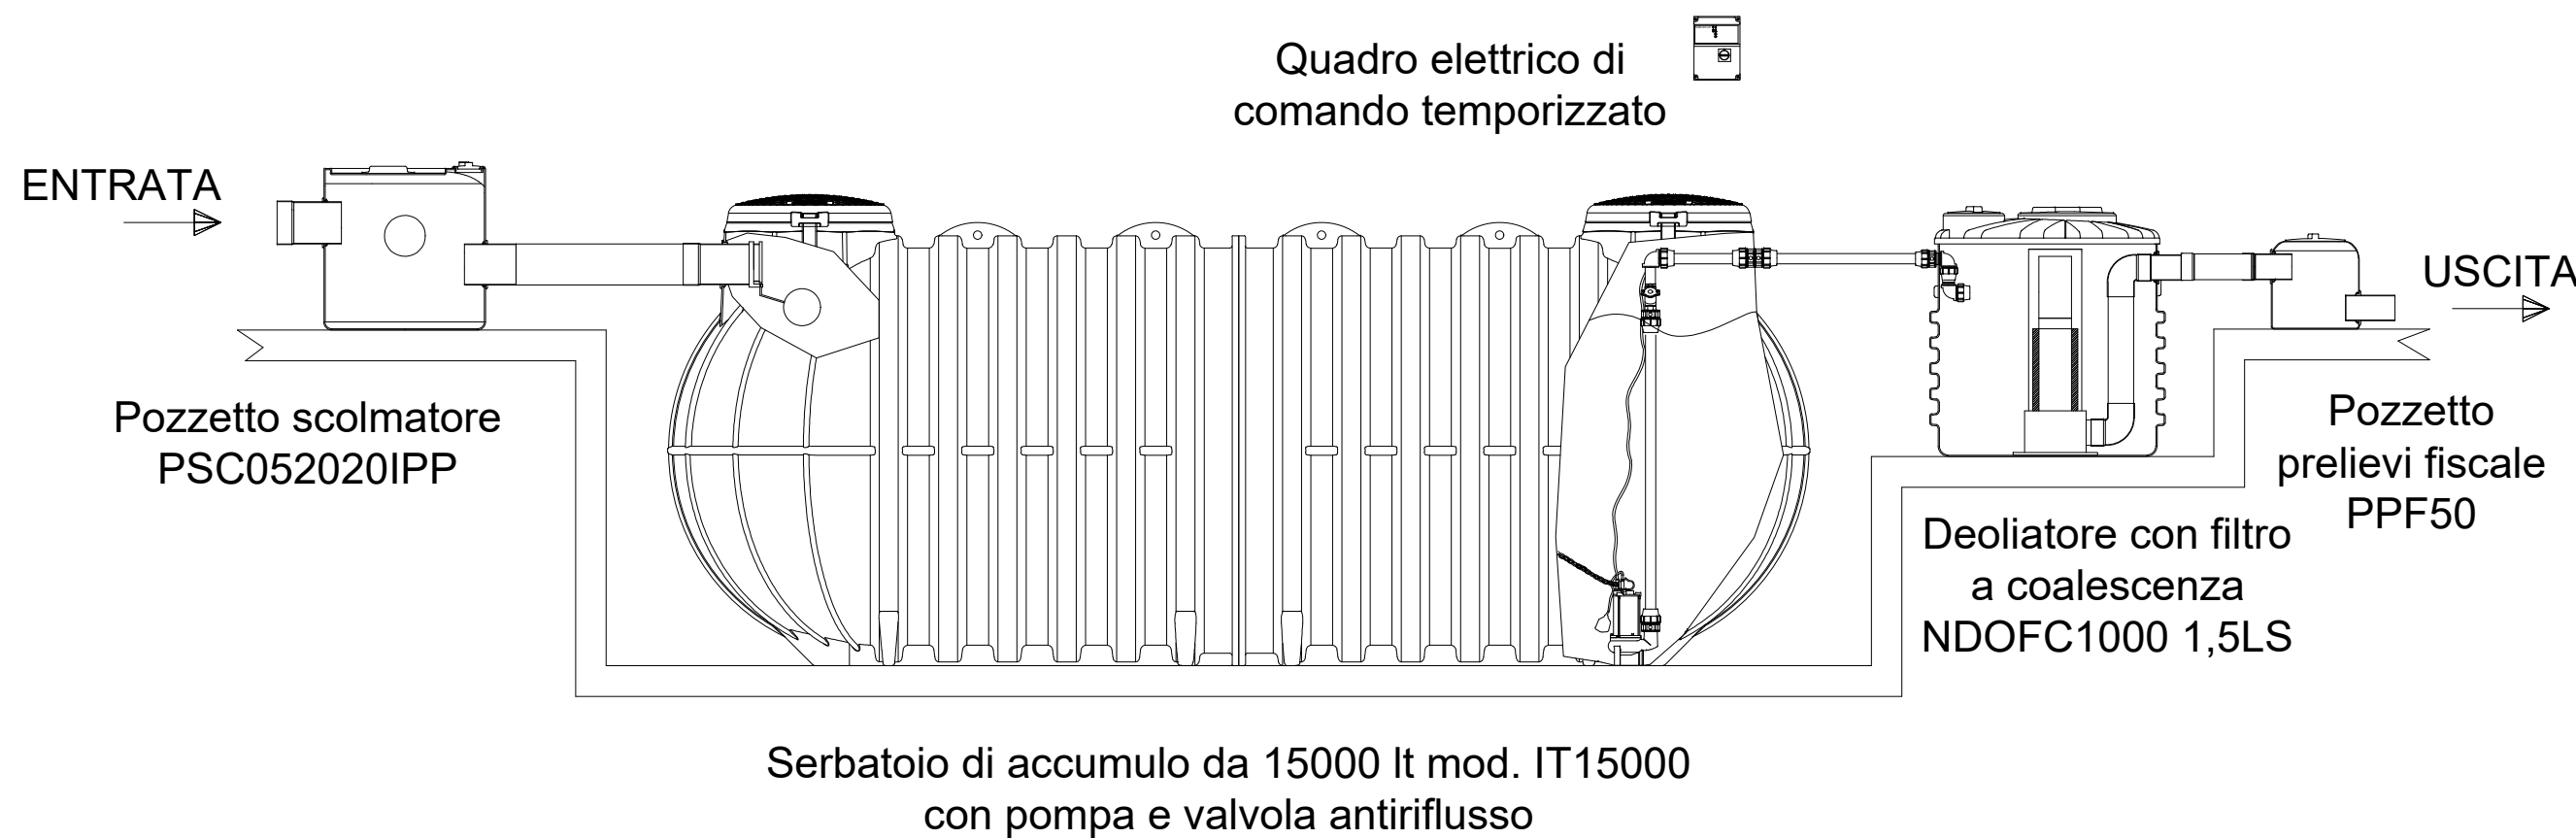

IMPIANTO DI RACCOLTA DELLE ACQUE METEORICHE
ROTOTEC HABITA PRESS O SIMILARE

