

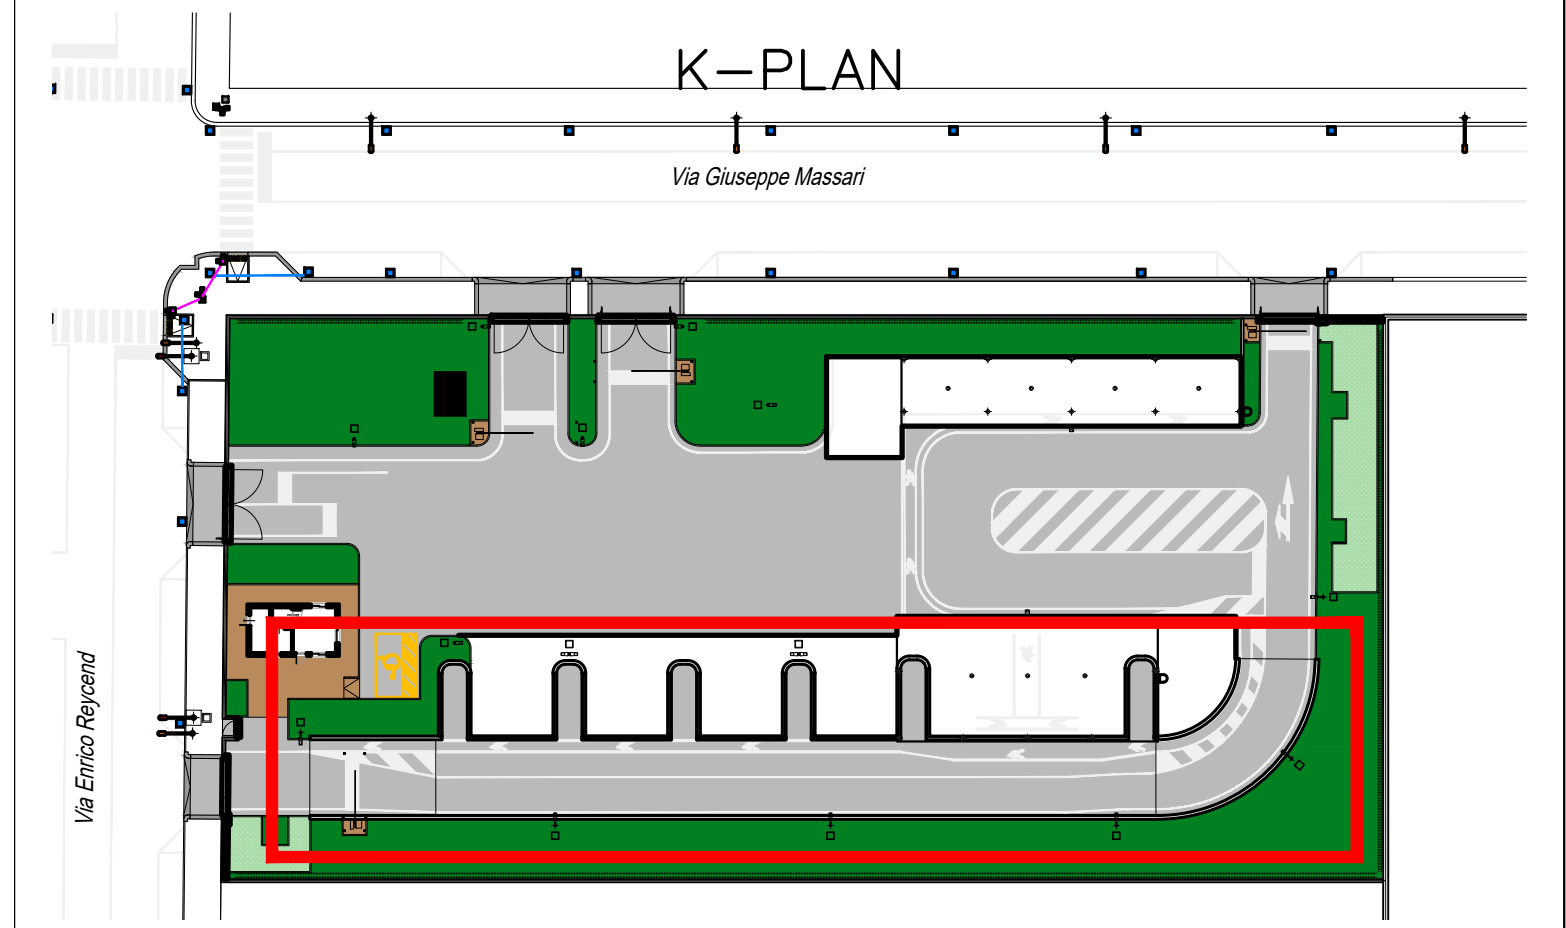


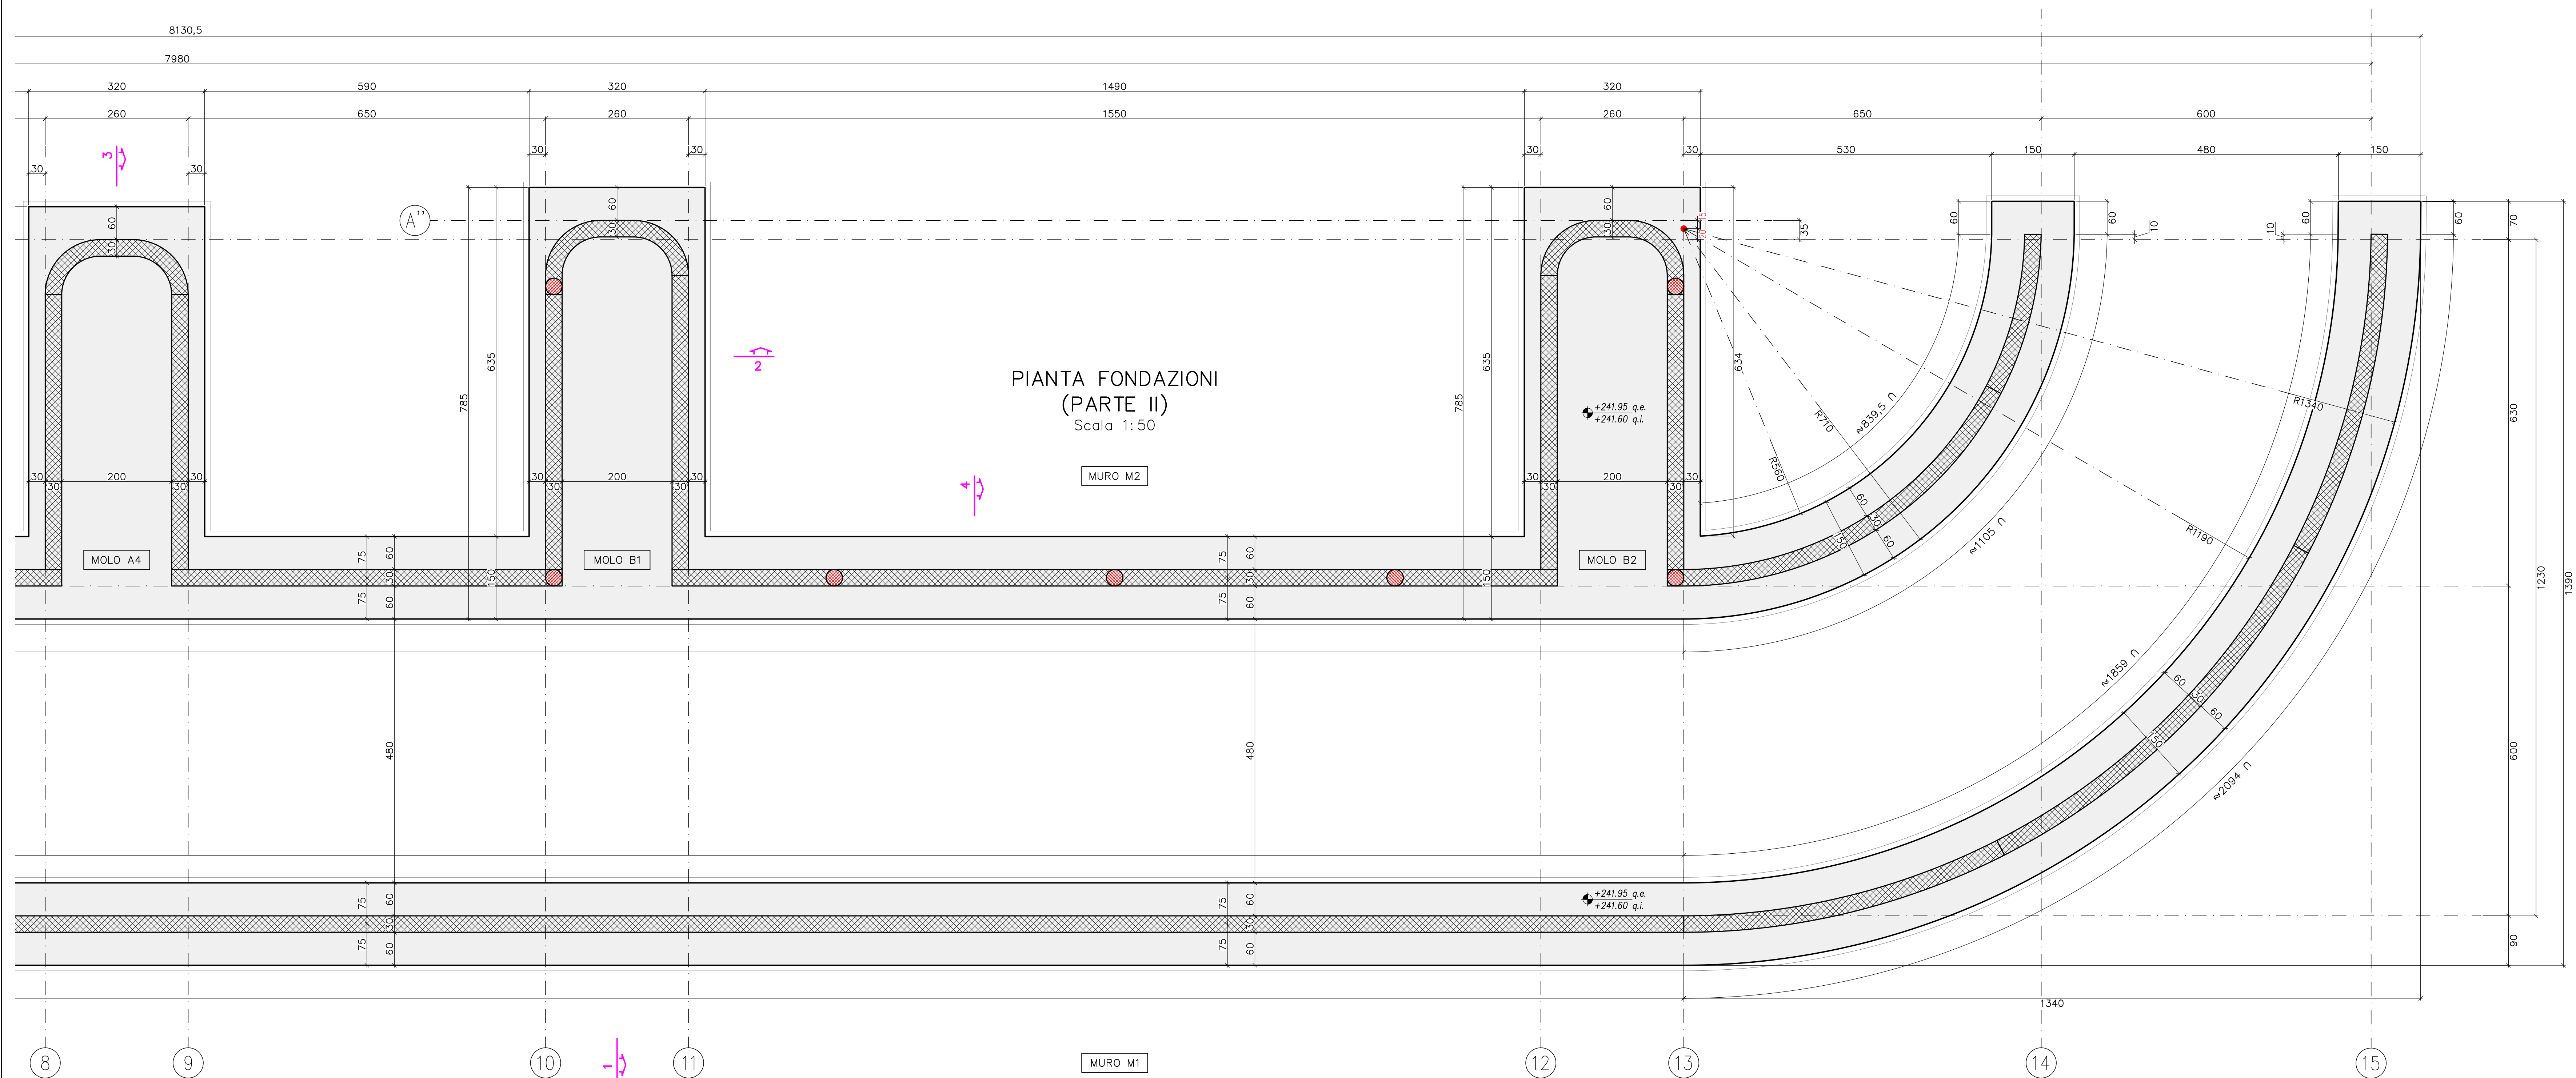

LEGENDA	
	Fondazioni sp.35cm
	Elevazioni muri in c.a.
	Pilastrini tettoia, ø30cm

NOTE SPECIFICHE	
QUOTE DA VERIFICARE SUL POSTO.	
PRIMA DELLA PRODUZIONE DEGLI ELEMENTI STRUTTURALI VERIFICARE TUTTE LE MISURE SUL POSTO.	
PRIMA DEL GETTO DELLE OPERE IN C.A. PREVEDERE PREDISPOSIZIONE DI TUTTE LE FORMETRIE IMPIANTISTICHE (VEDI ELABORATI SPECIFICI IMPIANTI).	
PER L'INQUADRAMENTO DELLE OPERE E LE TABELLE DEI CARICHI, AGENTI E DEI MATERIALI STRUTTURALI, SI RIMANDA ALL'ELABORATO 16201_ESE-ST-001-01.	

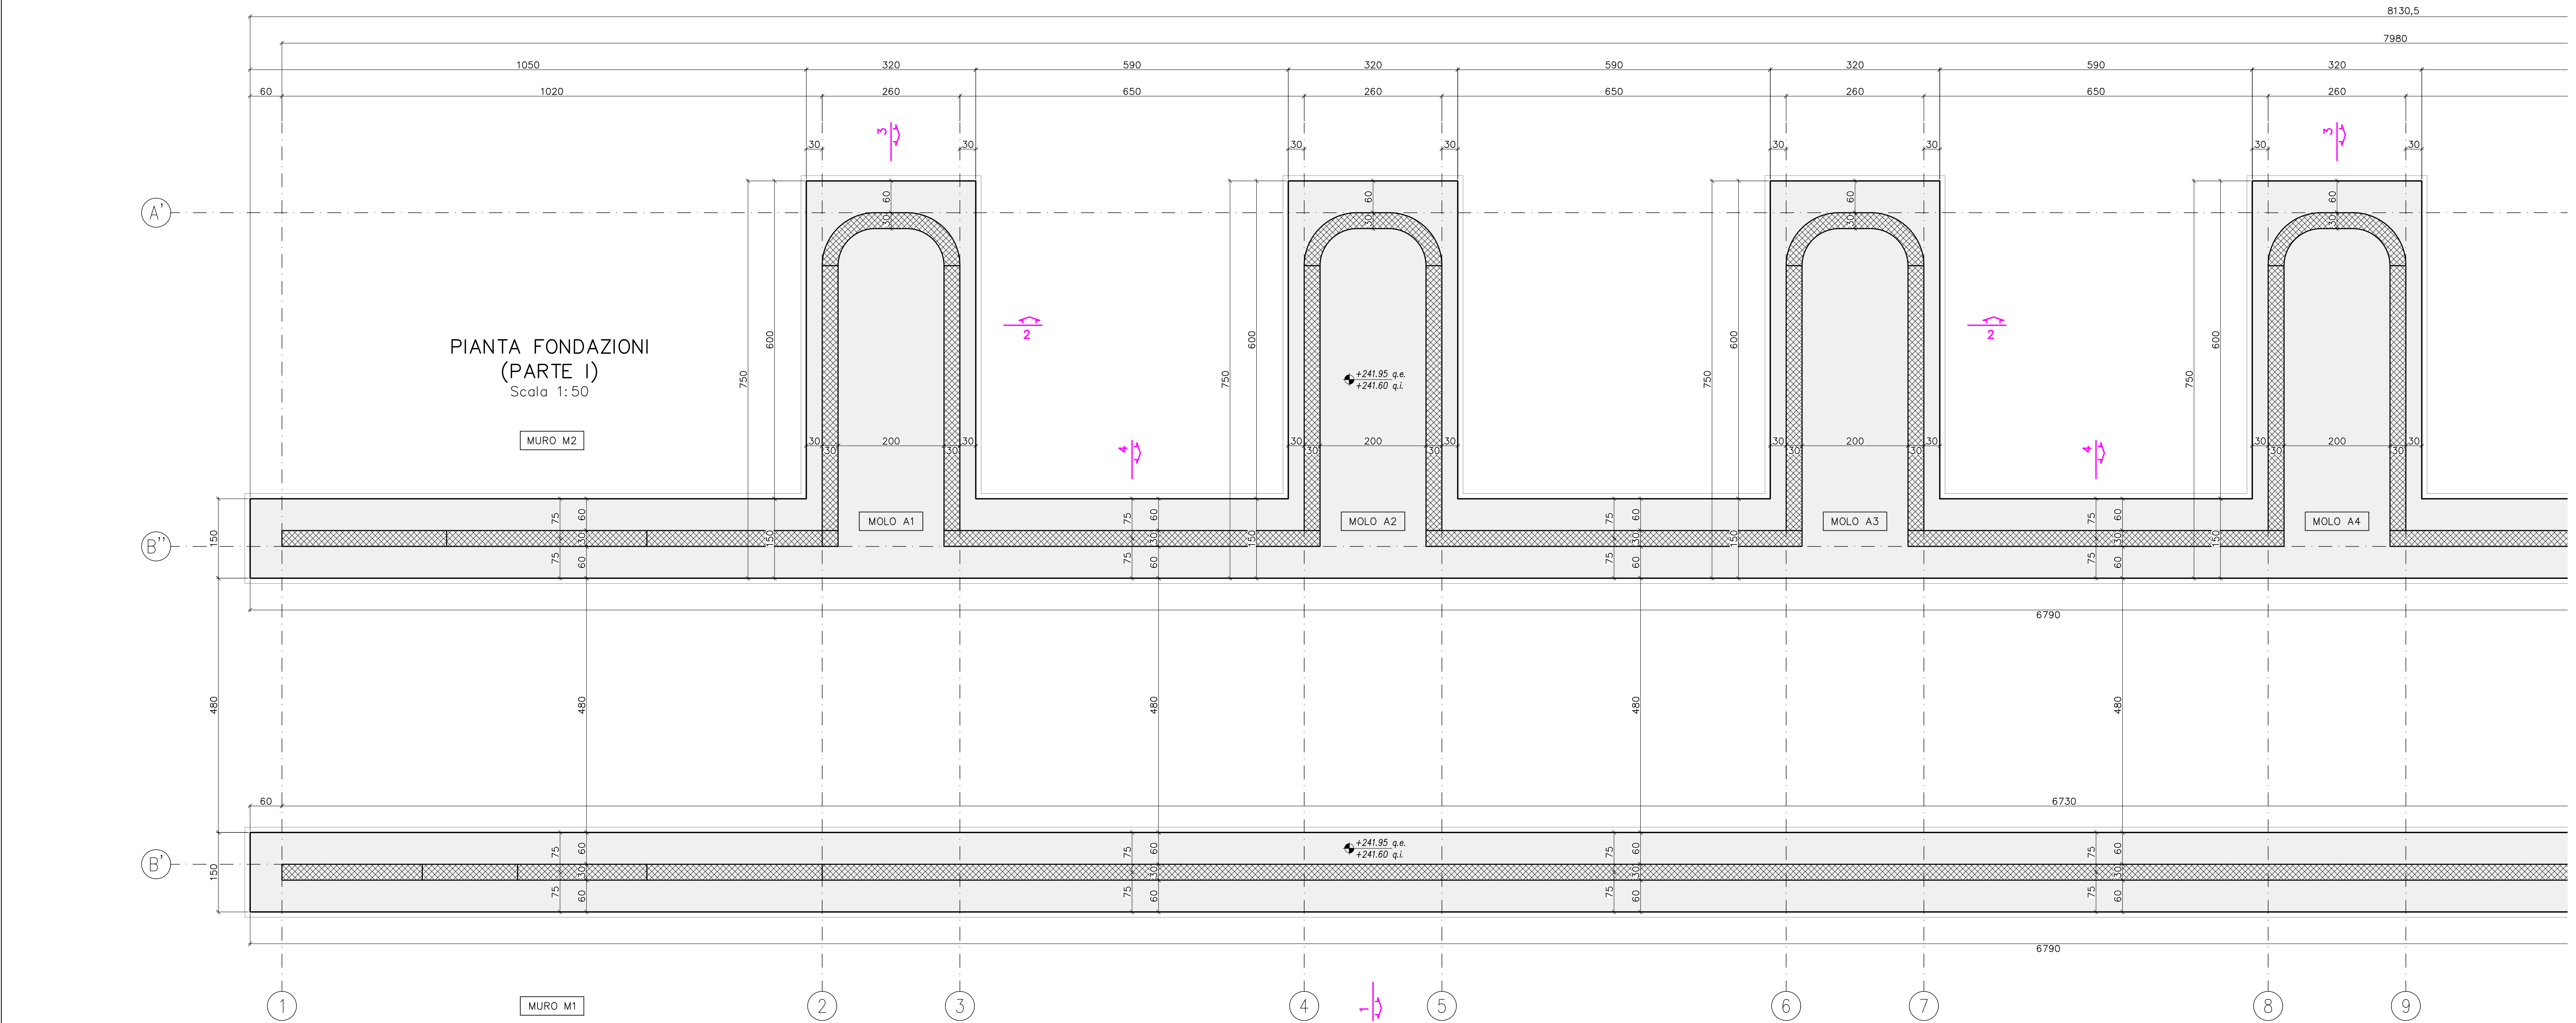

COMMITTEENZA:
CITTA' DI TORINO
Divisione Qualità Ambiente
Arch. Lorenzo De Cristofaro

AMIAI
Responsabile del progetto
Ing. Flavio Fizziero

PROGETTISTI:
RAGGRUPPAMENTO TEMPORANEO
DI PROFESSIONISTI

Mandatari
SDG Engineering Services S.R.L.
Arch. Pietro Pier Carlo
Ing. Patrizio Gianluca

Progetto strutturale
Arch. Corrado Corrado
Arch. Giancarlo Loris (SDG Engineering Services SRL)

Progetto impiantistico
Arch. Corrado Corrado
Arch. Giancarlo Loris (SDG Engineering Services SRL)

Progetto impianti meccanici
Arch. Pietro Pier Carlo
Arch. Giancarlo Loris (SDG Engineering Services SRL)

REGIONE PIEMONTE
PROVINCIA DI TORINO
COMUNE DI TORINO

REALIZZAZIONE DI UN NUOVO CENTRO
DI RACCOLTA IN TORINO,
VIA REYCUP ANGOLO VIA MASSARI
CUP: C12F22000940005

PROGETTO ESECUTIVO					
commessa	livello	discipline	elaborato/doc.	n° foglio	rev.
16201 ESE ST 101	01	B			
Progetto strutture Pianta fondazioni muro M1 e muro M2					Fase progetto ESE Progetto Ecocentro
File: 16201_ESE-ST-101_104_b_Progetto strutture Muri e Tettoia Sud.dwg					Formato (ISO) A0
DATA AGG.	REV.	OGGETTO			Scale
marzo 2025	A	Prima emissione			1:50
aprile 2025	B	Emissione a seguito del rapporto di Verifica PE			Data emissione aprile 2025

Questo disegno è di proprietà riservata. Non è vietata la riproduzione anche parziale, nonché la presentazione a terzi senza esplicita autorizzazione.
L'ingegneristica è perseguita da termini di legge.