


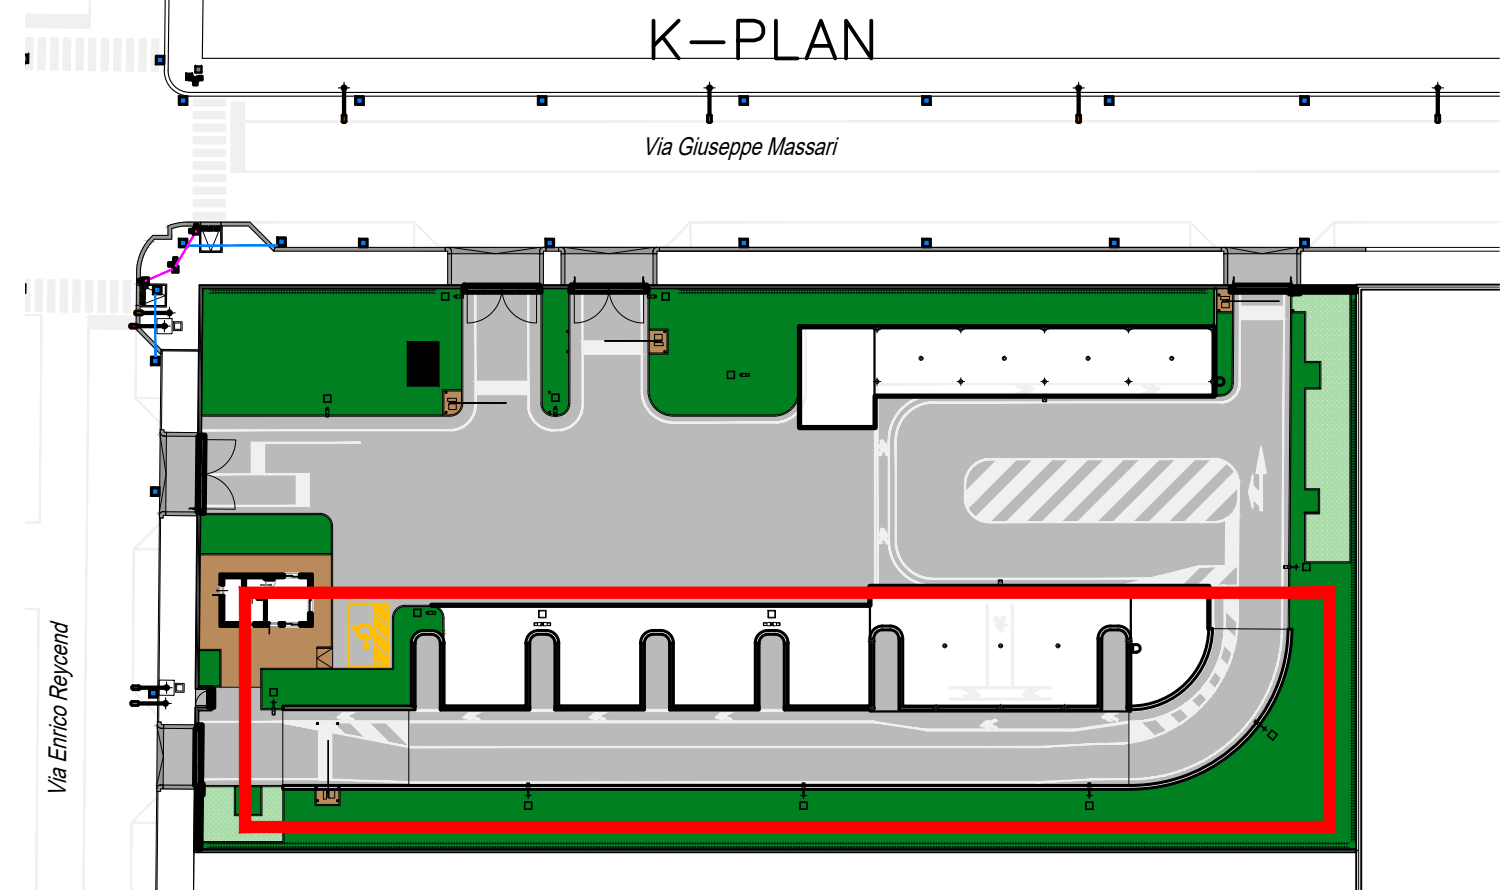


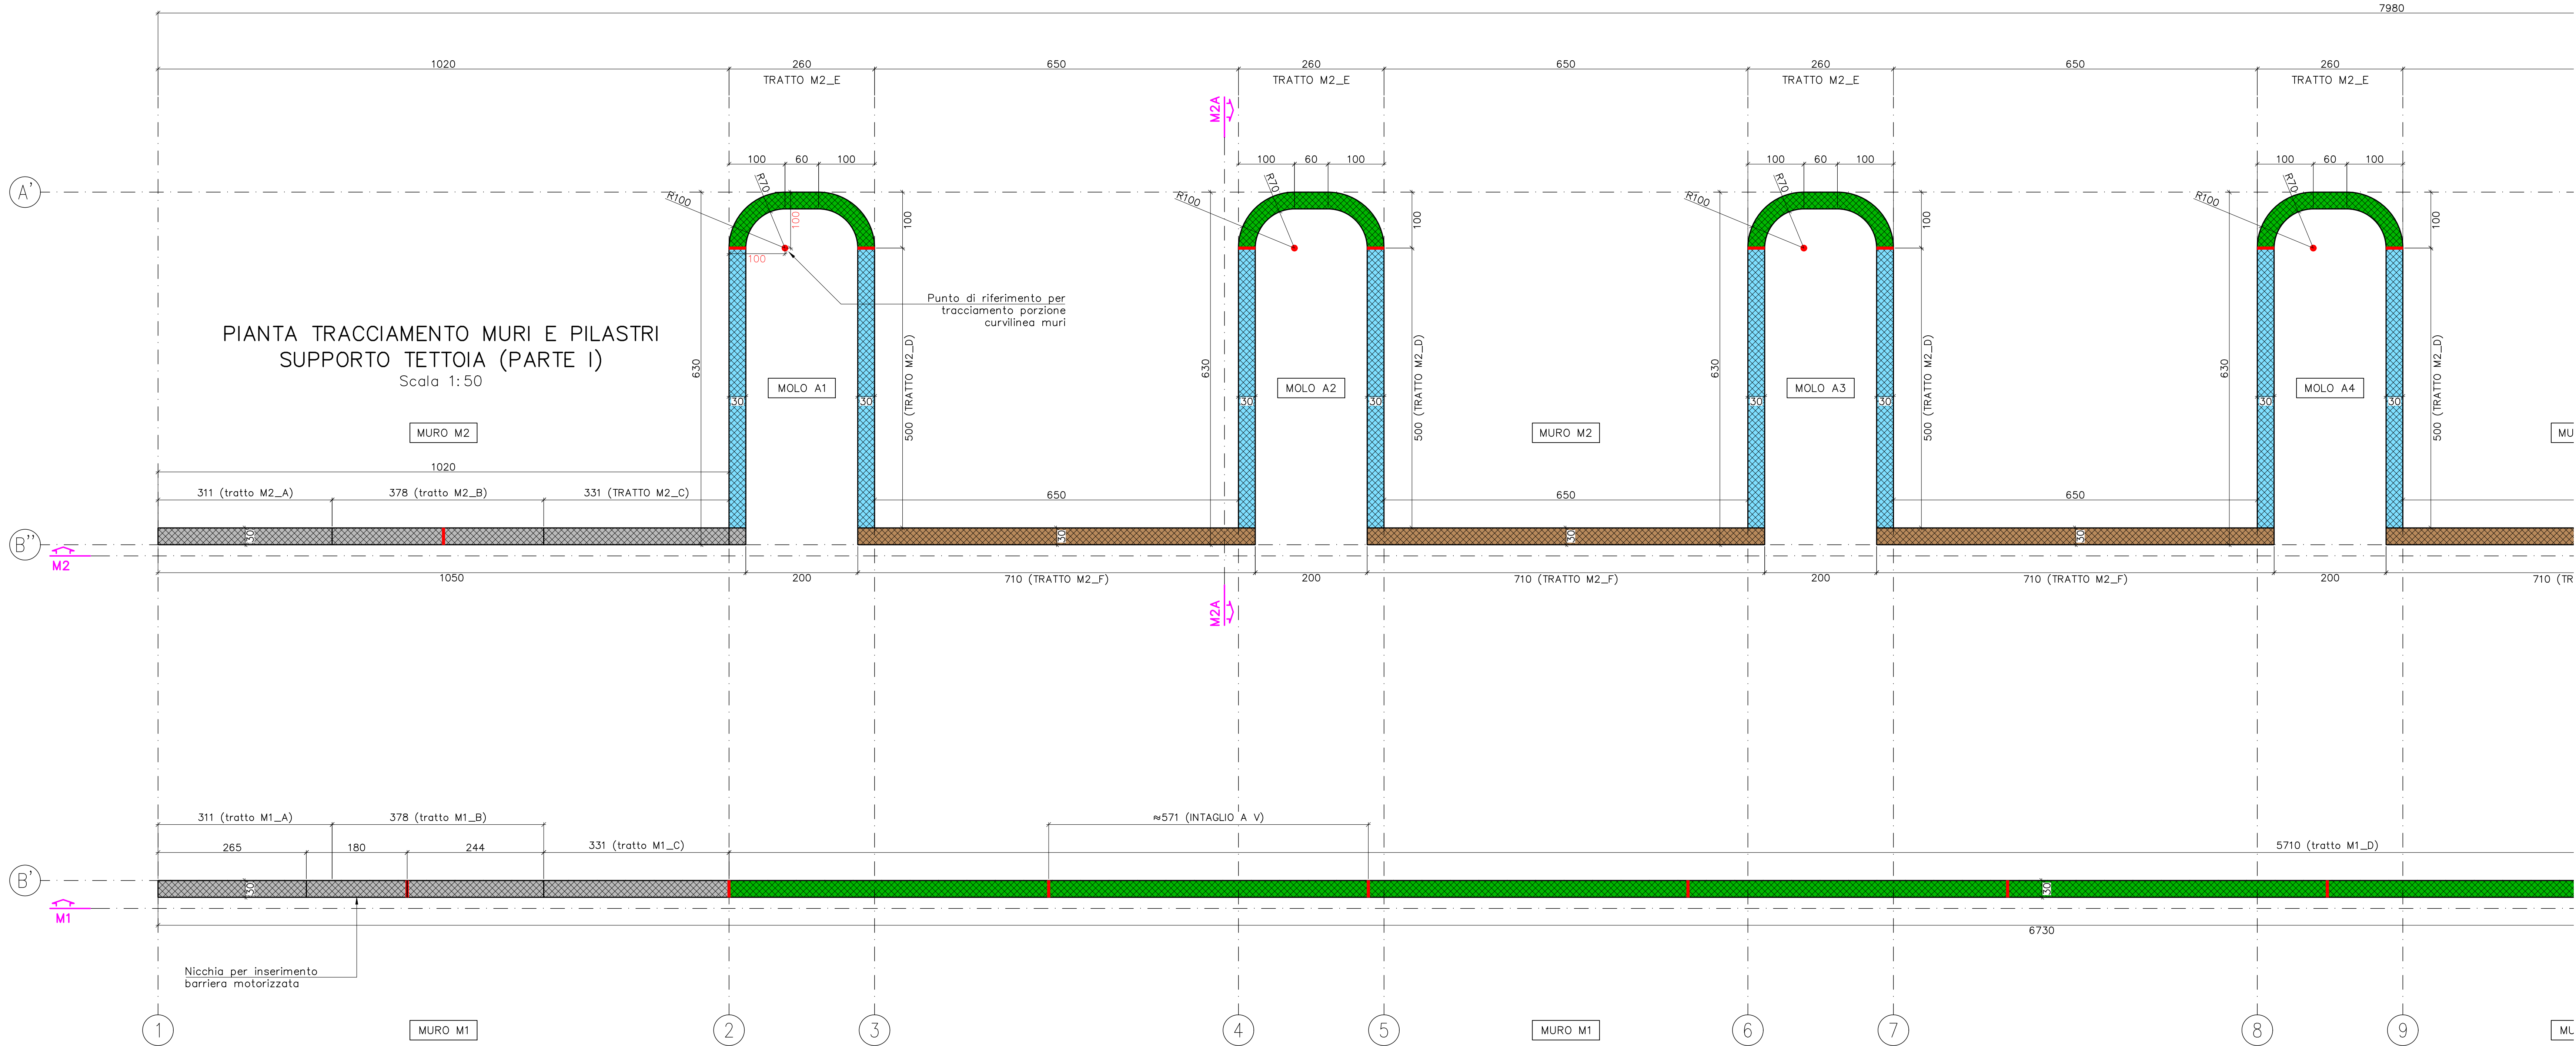

LEGENDA QUOTE MURI C.A.	
	Muri a quota variabile
	Muri a quota +245,89
	Muri a quota +244,84
	Muri a quota +245,34
	Pilastri tettoia, ø30cm

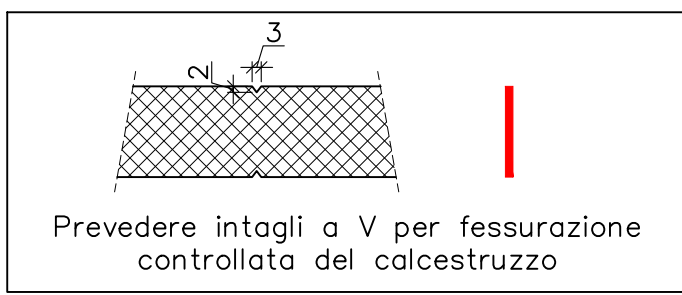

NOTE SPECIFICHE	
QUOTE DA VERIFICARE SUL POSTO.	
PRIMA DELLA PRODUZIONE DEGLI ELEMENTI STRUTTURALI VERIFICARE TUTTE LE MISURE SUL POSTO.	
PRIMA DEL GETTO DELLE OPERE IN C.A. PREVEDERE PREDISPOSIZIONE DI TUTTE LE FORMETRIE IMPIANTISTICHE (VEDI ELABORATI SPECIFICI IMPIANTI).	
PER L'INQUADRAMENTO DELLE OPERE E LE TABELLE DEI CARICHI, AGENTI E DEI MATERIALI STRUTTURALI, SI RIMANDA ALL'ELABORATO 16201_ESE-ST-001-01.	

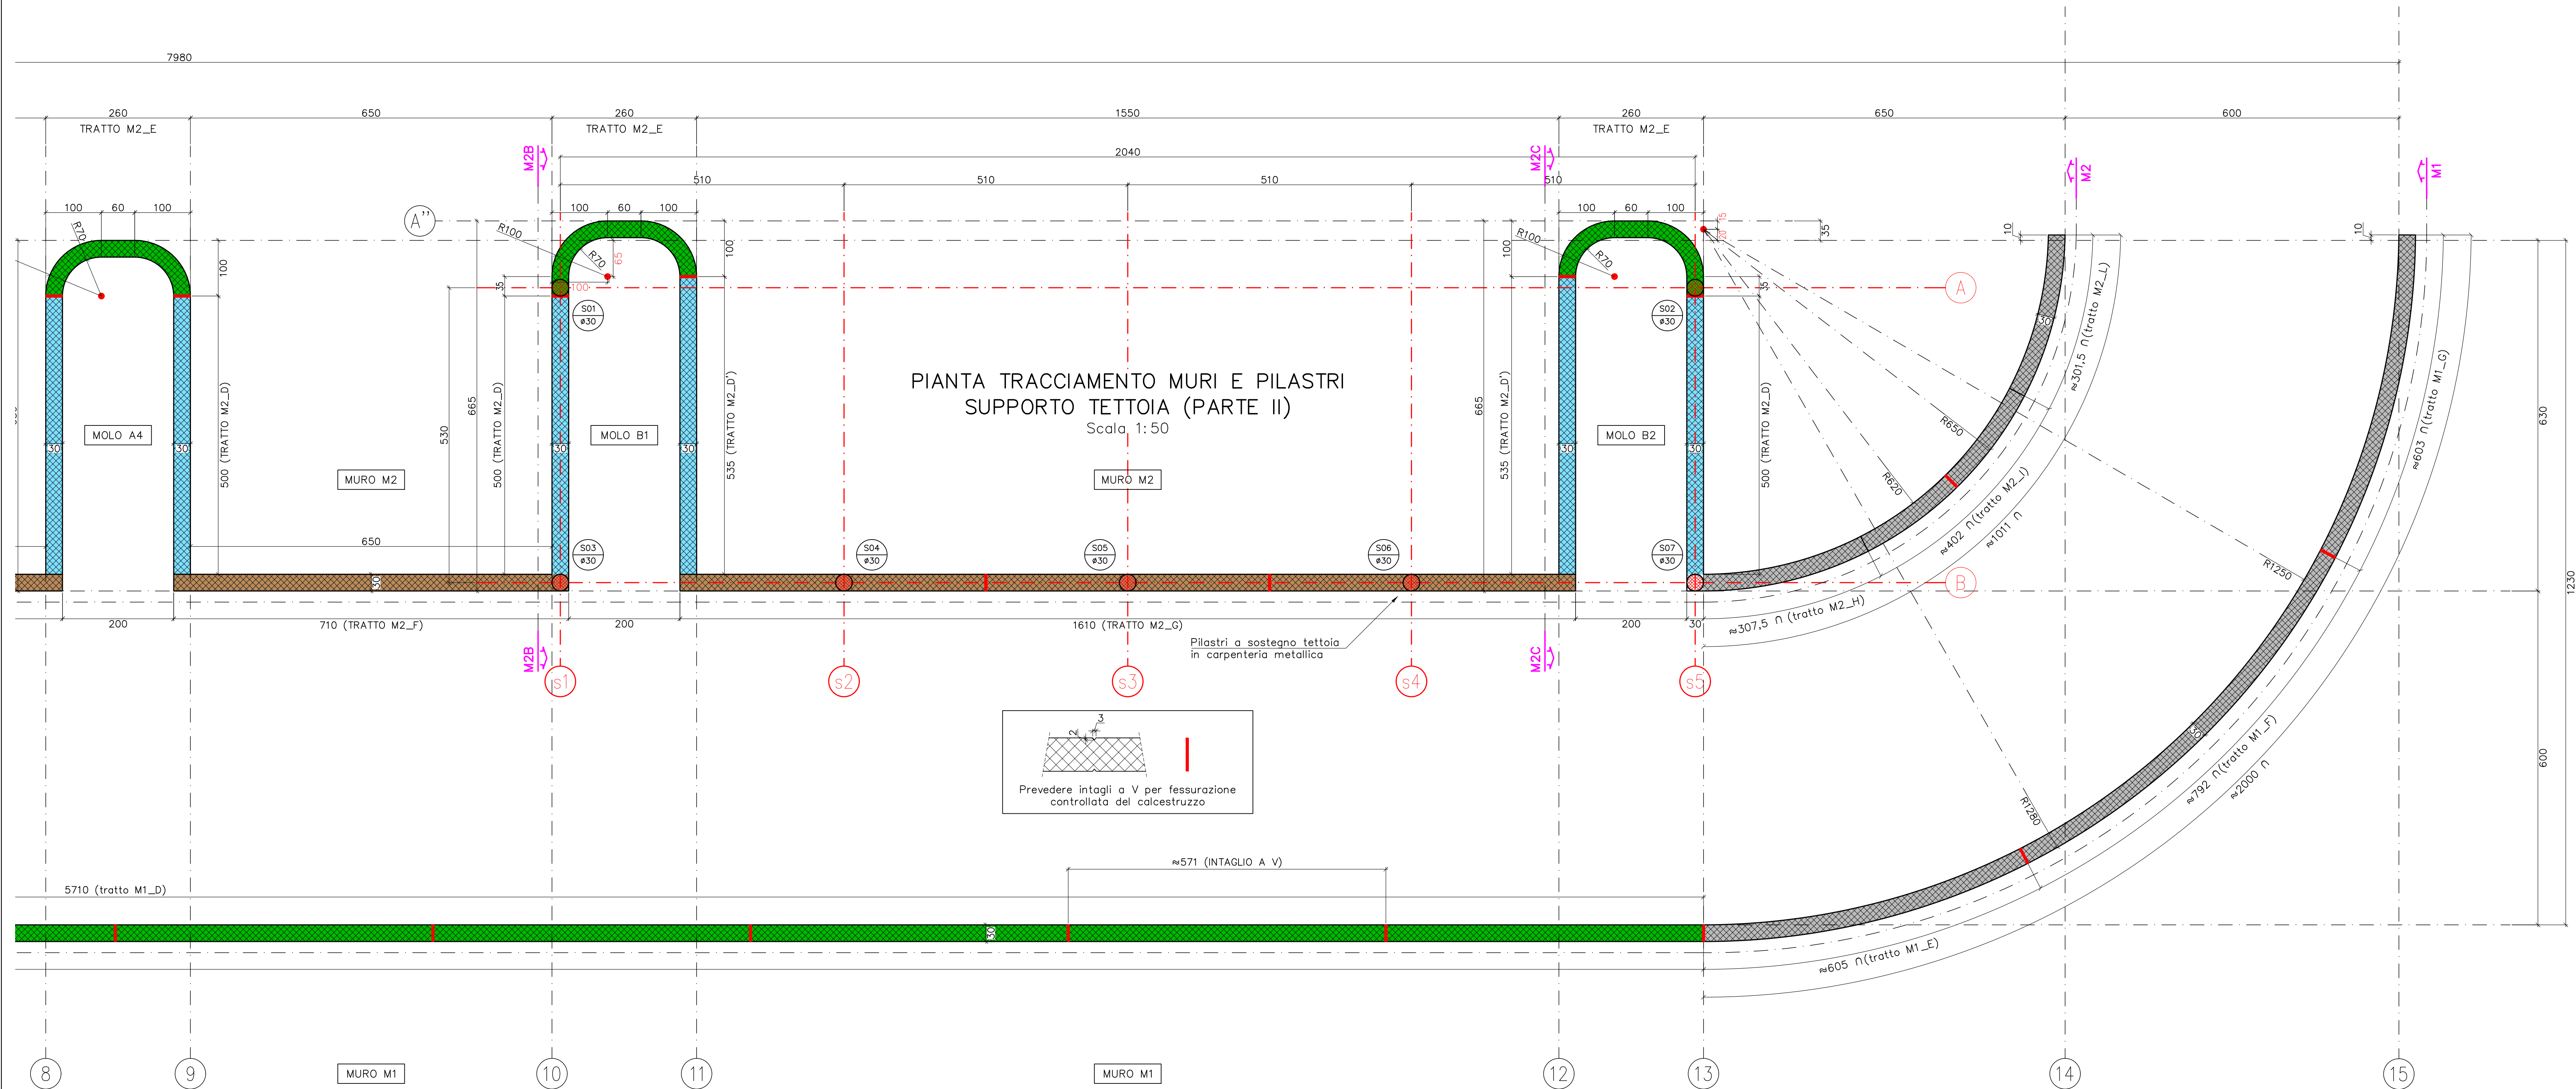

COMMITTEAZIONE:
CITTÀ DI TORINO
Divisione Qualità Ambiente
Arch. Lorenzo De Cristofaro

AMAT
Responsabile del progetto
Ing. Flavio Pizziero

PROGETTISTI:
RAGGRUPPAMENTO TEMPORANEO
DI PROFESSIONISTI
Mandatari
Arch. Corradino Corrado
Mandatari
SDG Engineering Services S.R.L.
Arch. Paolo Pier Carlo
Ing. Patrizio Gianluca

Progetto strutturale
Arch. Corradino Corrado
Arch. Giancarlo Loris (SDG Engineering Services SRL)
Progetto impiantistico
Arch. Corradino Corrado
Arch. Giancarlo Loris (SDG Engineering Services SRL)
Progetto impiantistico
Arch. Corradino Corrado
Arch. Giancarlo Loris (SDG Engineering Services SRL)

REGIONE PIEMONTE
PROVINCIA DI TORINO
COMUNE DI TORINO

REALIZZAZIONE DI UN NUOVO CENTRO
DI RACCOLTA IN TORINO,
VIA REYCEND ANGOLO VIA MASSARI
CUP: C12F22000940005

PROGETTO ESECUTIVO

commessa	livello	discipline	elaborato/doc.	n° foglio	rev.
16201 ESE ST 102	01	B			
Progetto strutture					
Pianta tracciamento					
muri e pilastri supporto tettoia					
Ecocentro					
File: 16201_ESE-ST-101_104_b_Progetto strutture Muri e Tettoia					
Sud.dwg					
DATA AGG.	REV.	OGGETTO		Formato (ISO)	AO
marzo 2025	A	Prima emissione		Scale	1:50
aprile 2025	B	Emissione a seguito del rapporto di Verifica PE		Data emissione	aprile 2025

Questo disegno è di proprietà riservata. Non è vietata la riproduzione anche parziale, nonché la presentazione a terzi senza esplicita autorizzazione. L'incassamento è perseguito ai termini di legge.