

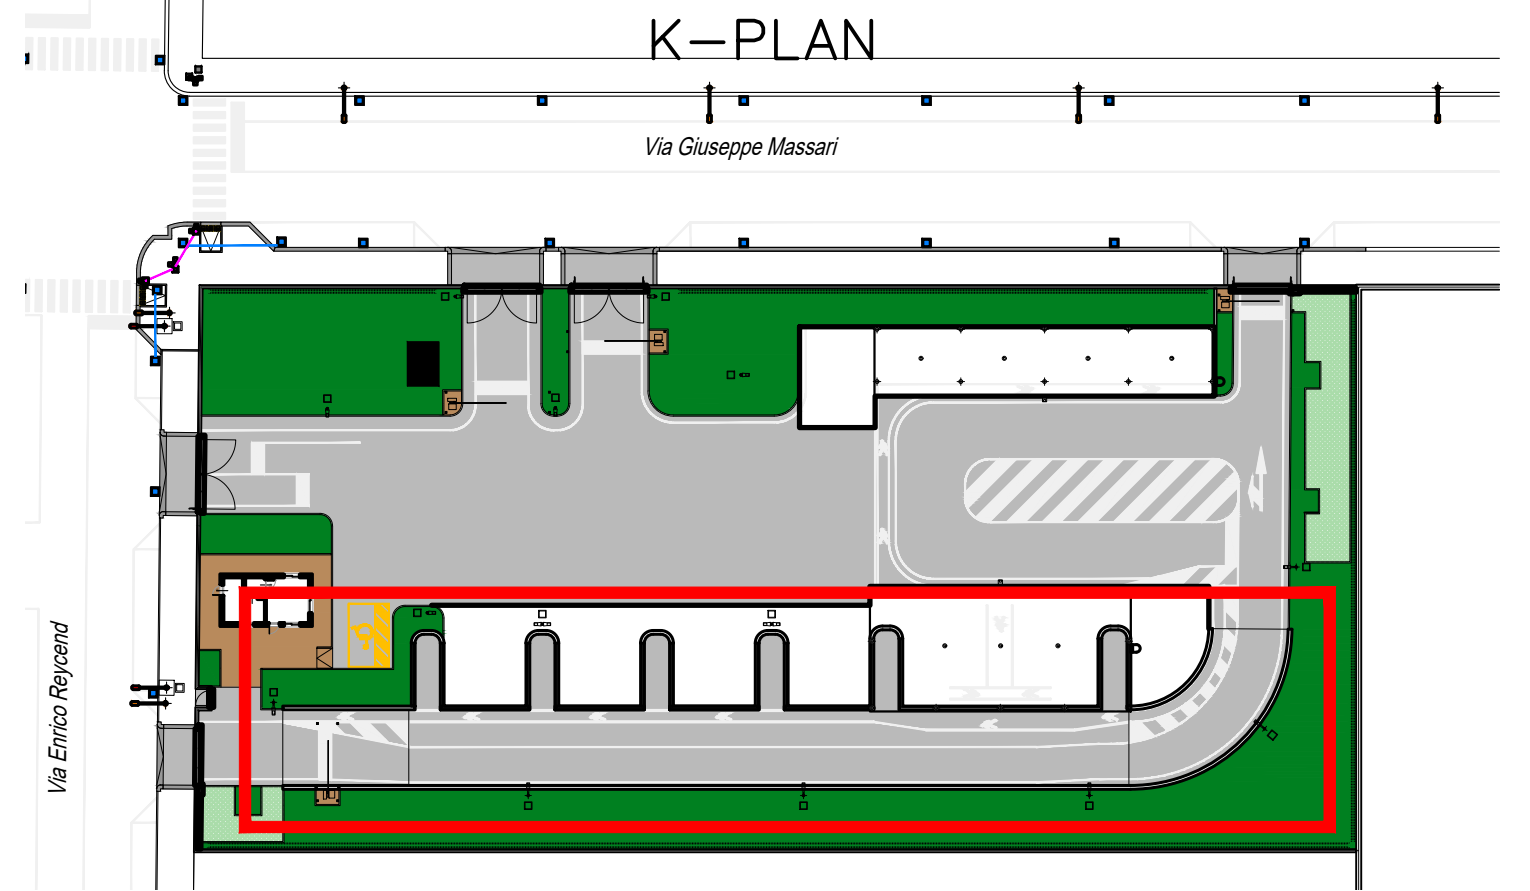
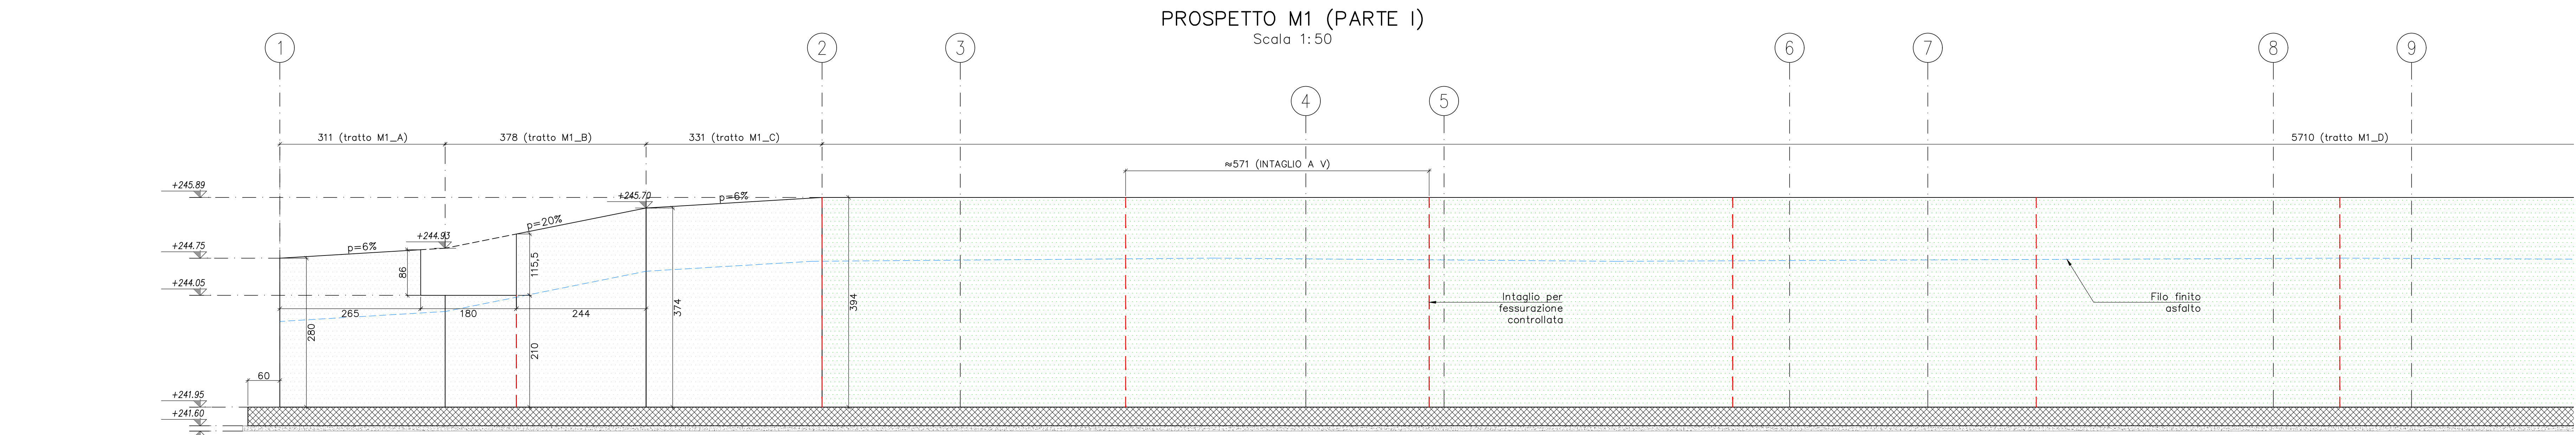


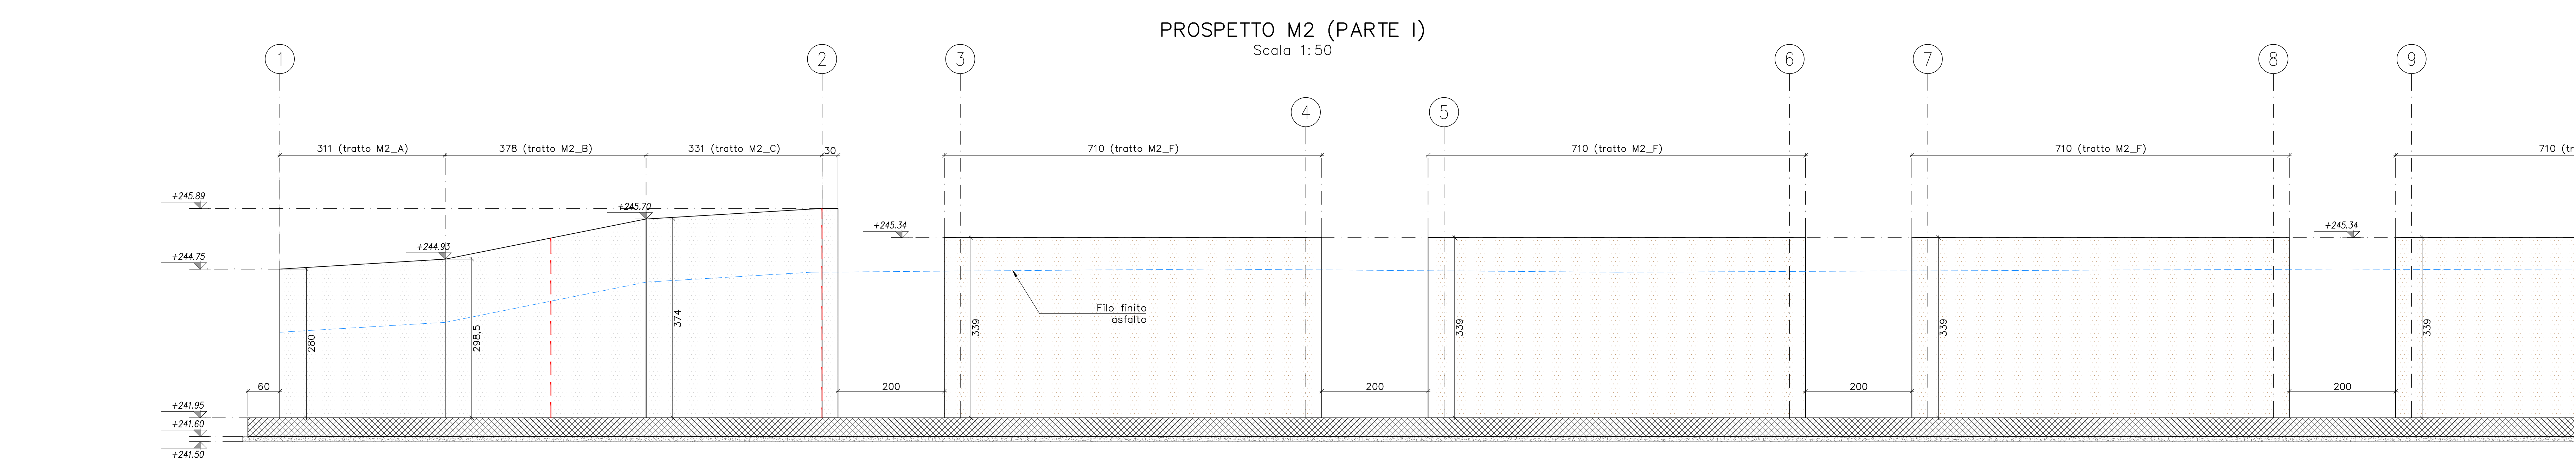

LEGENDA QUOTE MURI C.A.

[Line]	Muri a quota variabile
[Line]	Muri a quota +245,89
[Line]	Muri a quota +244,84
[Line]	Muri a quota +245,34
[Circle]	Pilastrini tettoia, ø30cm

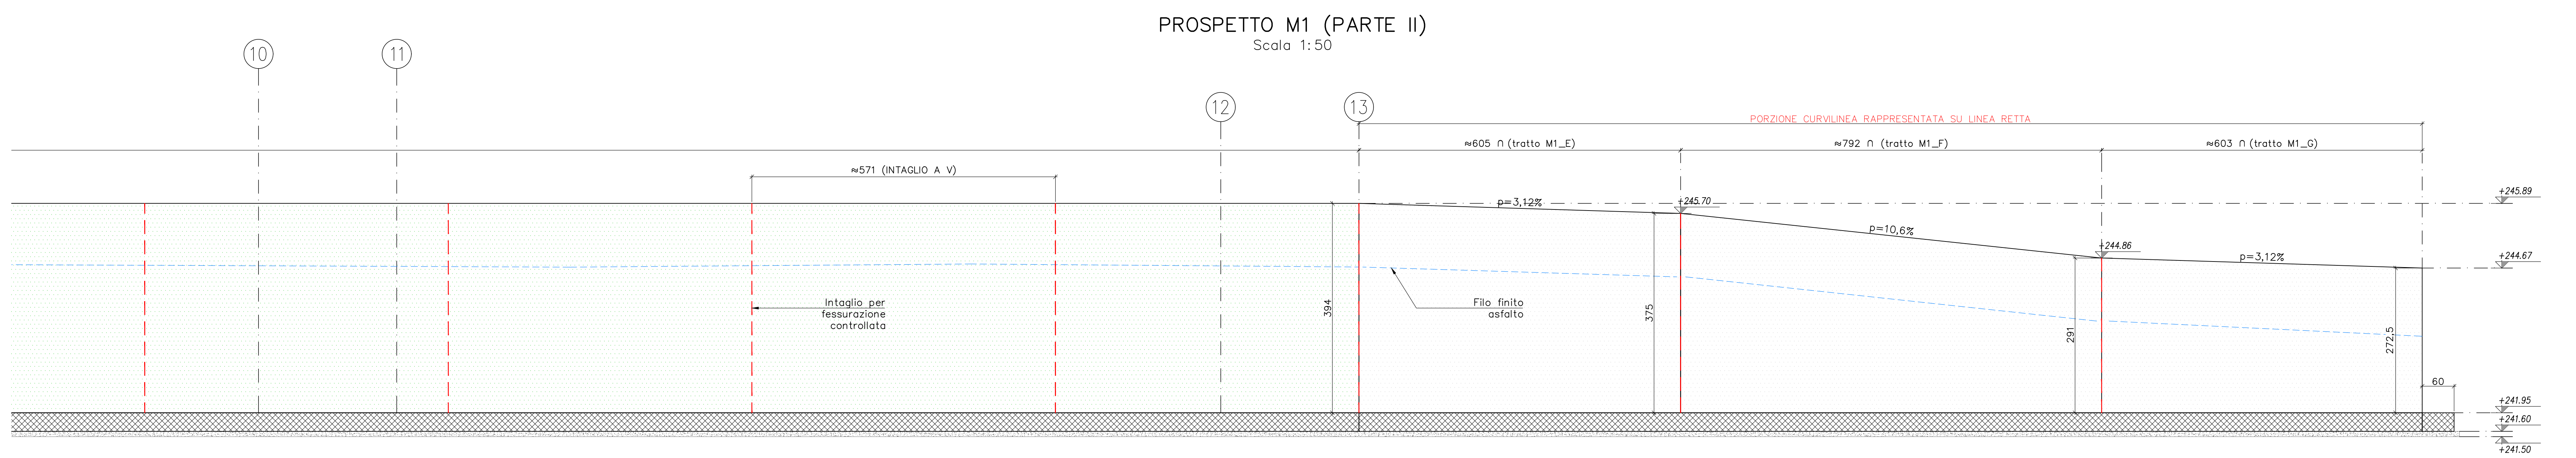


NOTE SPECIFICHE

QUOTE DA VERIFICARE SUL POSTO.

PRIMA DELLA PRODUZIONE DEGLI ELEMENTI STRUTTURALI VERIFICARE TUTTE LE MISURE SUL POSTO.

PRIMA DEL GETTO DELLE OPERE IN C.A. PREVEDERE PREDISPOSIZIONE DI TUTTE LE FOROMETRIE IMPIANTISTICHE (VEDI ELABORATI SPECIFICI IMPIANTI).

PER L'INQUADRAMENTO DELLE OPERE E LE TABELLE DEI CARICHI, AGENTI E DEI MATERIALI STRUTTURALI, SI RIMANDA ALL'ELABORATO 16201_ESE-ST-001-01.

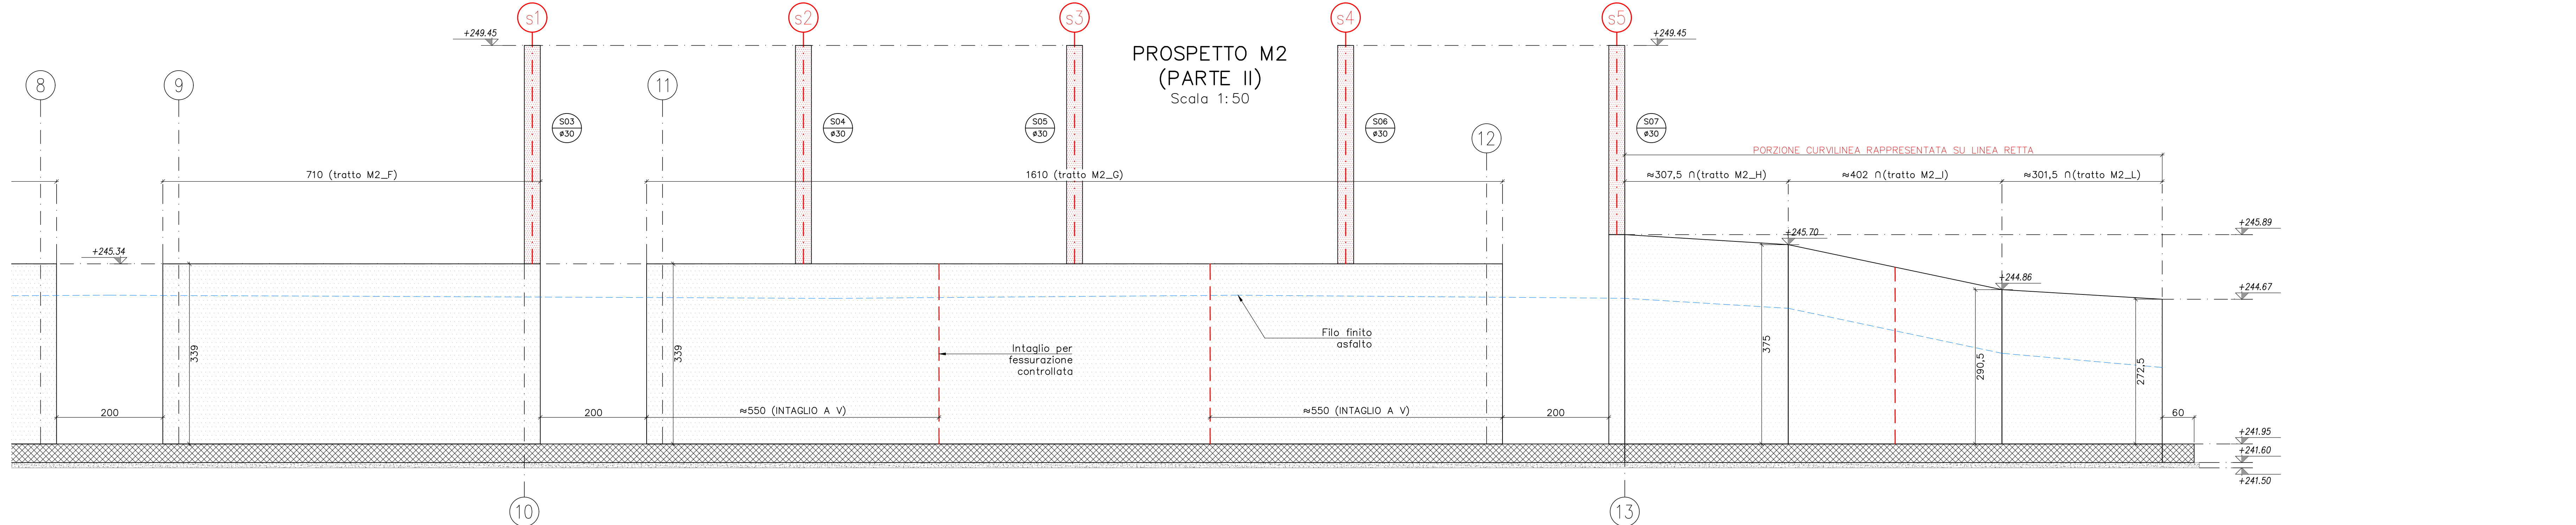

Finanziato dall'Unione europea
NextGenerationEU

MINISTERO DELL'AMBIENTE E DELLA SICUREZZA ENERGETICA

CITTA' DI TORINO

amiat
Gruppo Iren

COMMITTEENZA:
CITTA' DI TORINO
Divisione Qualità Ambiente
Arch. Lorenzo De Cristofaro

AMIA
Responsabile del progetto
Ing. Flavio Fizziero

PROGETTISTI:
RAGGRUPPAMENTO TEMPORANEO DI PROFESSIONISTI

Mandatari
SDG Engineering Services S.R.L.
Arch. Pietro Pier Carlo
Ing. Patrizio Gianluca

Progetto strutturale
Arch. Corrado Corrado
Arch. Giancarlo Loris (SDG Engineering Services SRL)

Progetto impianti meccanici
Arch. Pietro Pier Carlo
Arch. Giancarlo Loris (SDG Engineering Services SRL)

REGIONE PIEMONTE
PROVINCIA DI TORINO
COMUNE DI TORINO

REALIZZAZIONE DI UN NUOVO CENTRO DI RACCOLTA IN TORINO,
VIA REYCEND ANGOLO VIA MASSARI
CUP: C12F22000940005

PROGETTO ESECUTIVO

commessa	livello	discipline	elaborato/doc.	n° foglio	rev.
16201 ESE ST 103	01	B			

Progetto strutture
Prospetti muro M1 e muro M2

Formato (ISO)
A0
Scala
1:50
Data emissione
aprile 2025

File: 16201_ESE-ST-101_104_16 Progetto strutture Muri e Tettoia
Sud.dwg
DATA AGG. REV. OGGETTO
marzo 2025 A Prima emissione
aprile 2025 B Emissione a seguito del rapporto di Verifica PE

Questo disegno è di proprietà riservata. Non è vietata la riproduzione anche parziale, nonché la presentazione a terzi senza esplicita autorizzazione.
L'incassamento è perseguito ai termini di legge.