
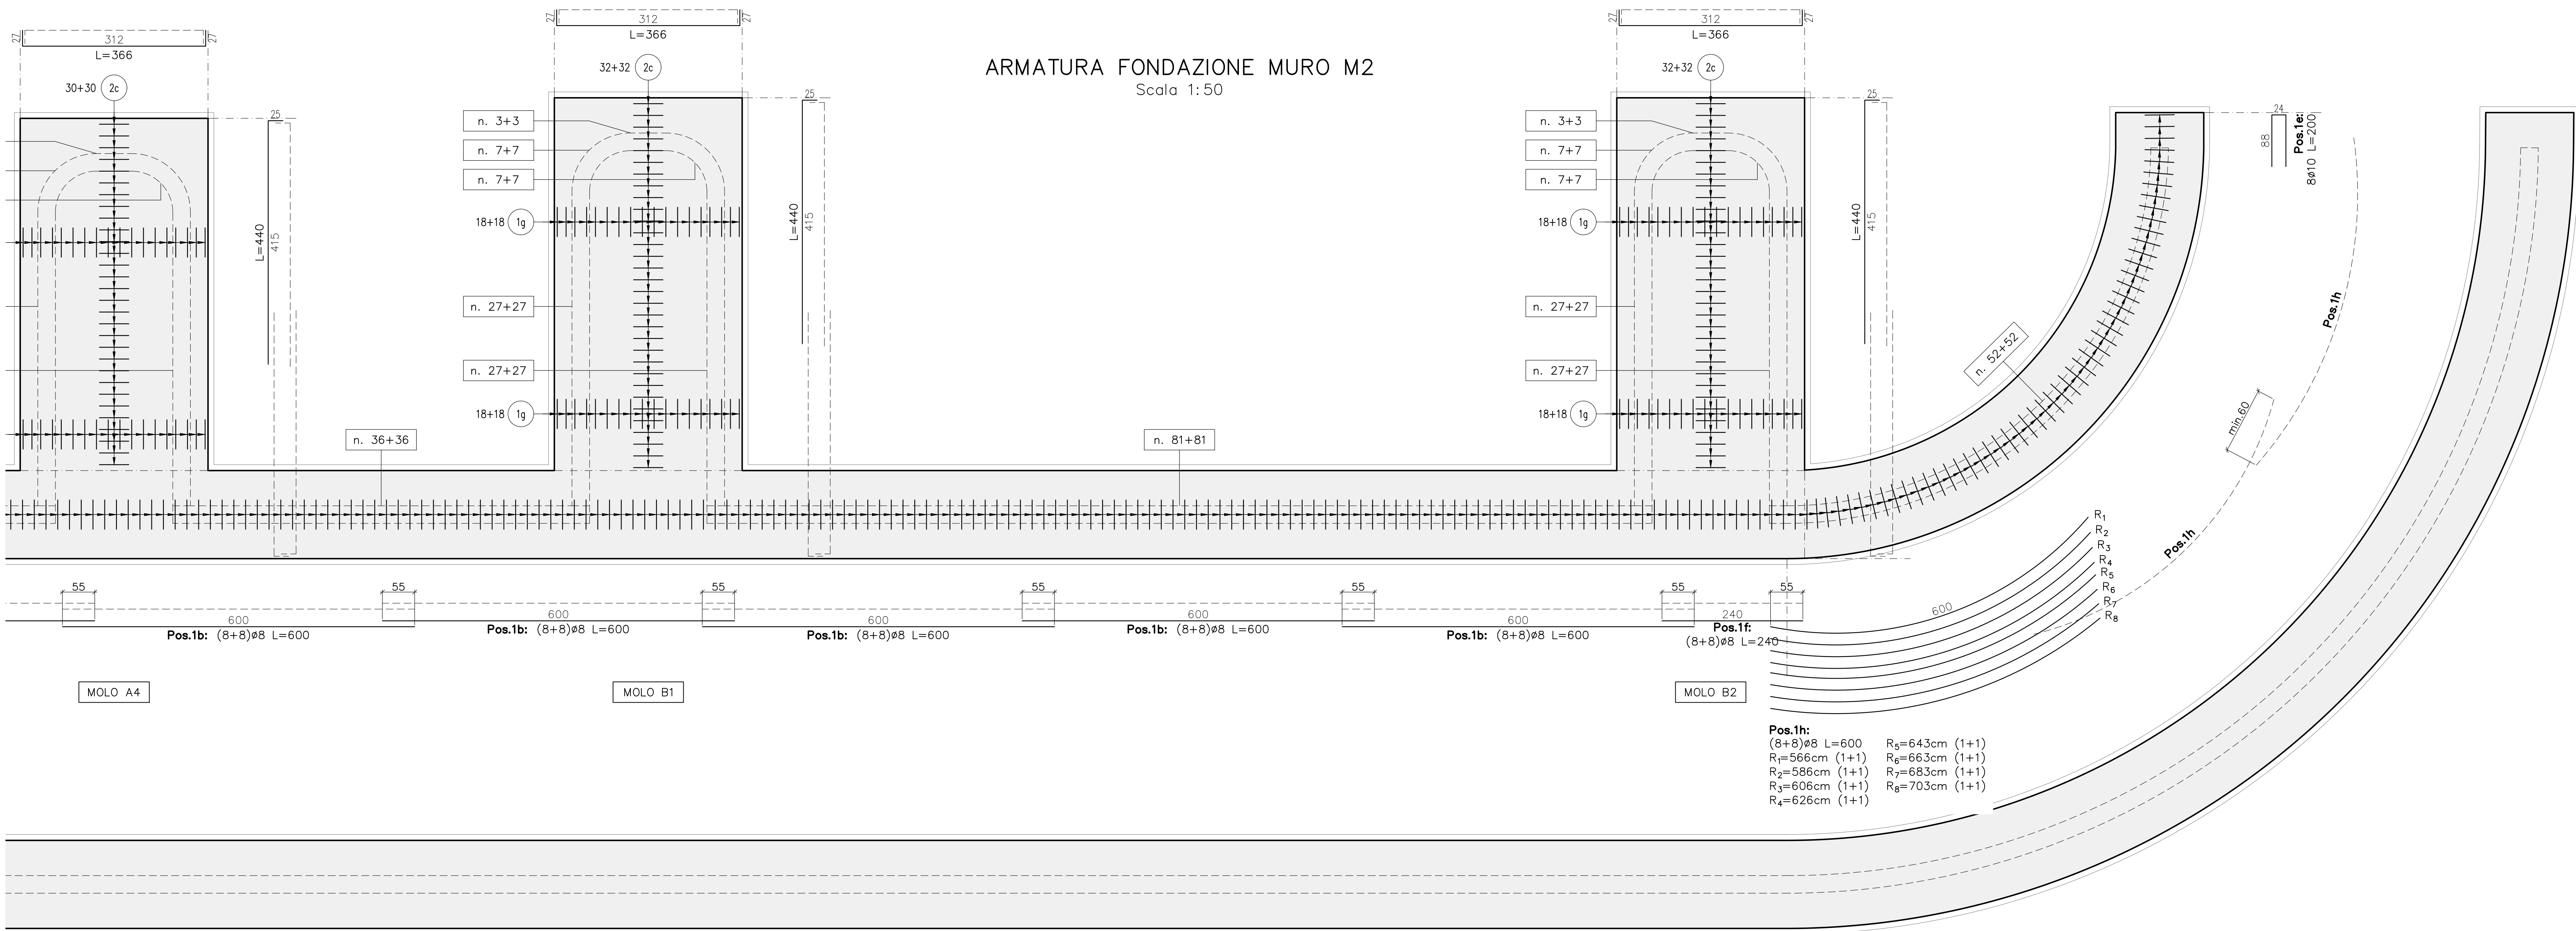
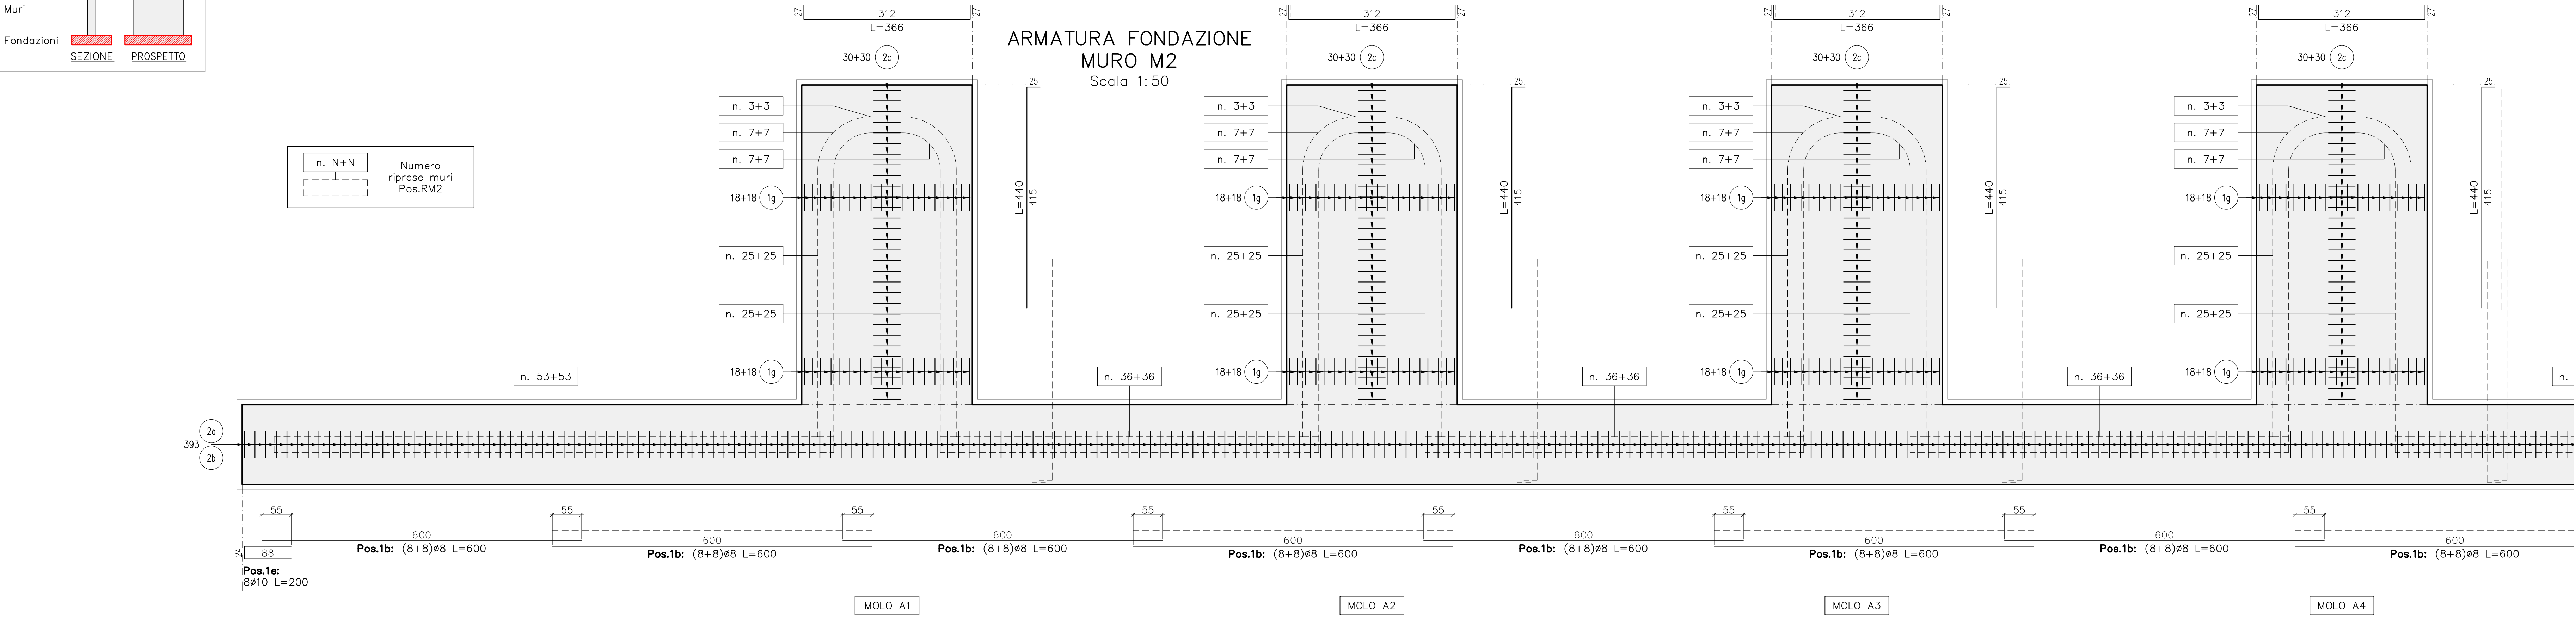


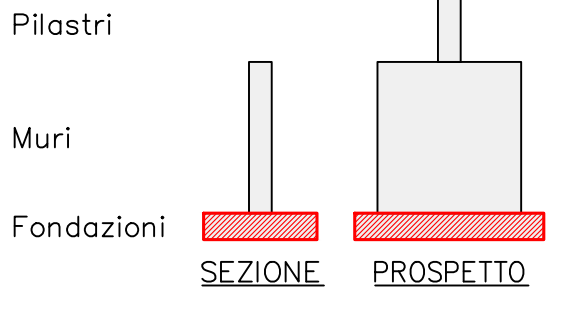

NOTE SPECIFICHE



QUOTE DA VERIFICARE SUL POSTO.

PRIMA DELLA PRODUZIONE DEGLI ELEMENTI STRUTTURALI VERIFICARE TUTTE LE MISURE SUL POSTO.

VERIFICARE POSIZIONE FOROMETRIE IMPIANTISTICHE.

PER L'INQUADRAMENTO DELLE OPERE E LE TABELLE DEI CARICHI AGENTI E DEI MATERIALI STRUTTURALI, SI RIMANDA ALL'ELABORATO 16201_ESE-ST-001-01.

Posizione	FONDAZIONE MURO M2							
	1a	1b	1f	1g	1h	2a	2b	2c
Ø (mm)	10	8	8	8	8	12	12	12
quantità (n°)	16	192	16	432	48	393	393	368
lunghezza (cm)	200	600	300	440	600	220	165	366
peso (kg)	19.73	454.56	18.94	750.02	113.64	767.60	575.70	1195.78
passo (cm)	-	-	-	-	-	20	20	20
sagoma								
note	forchette	inf.+sup.	inf.+sup.	inf.+sup.	6 ferri per ogni riga: R _a =626cm R _b =643cm R _c =586cm R _d =683cm R _e =606cm R _f =703cm	staffa	staffa	inf.+sup.

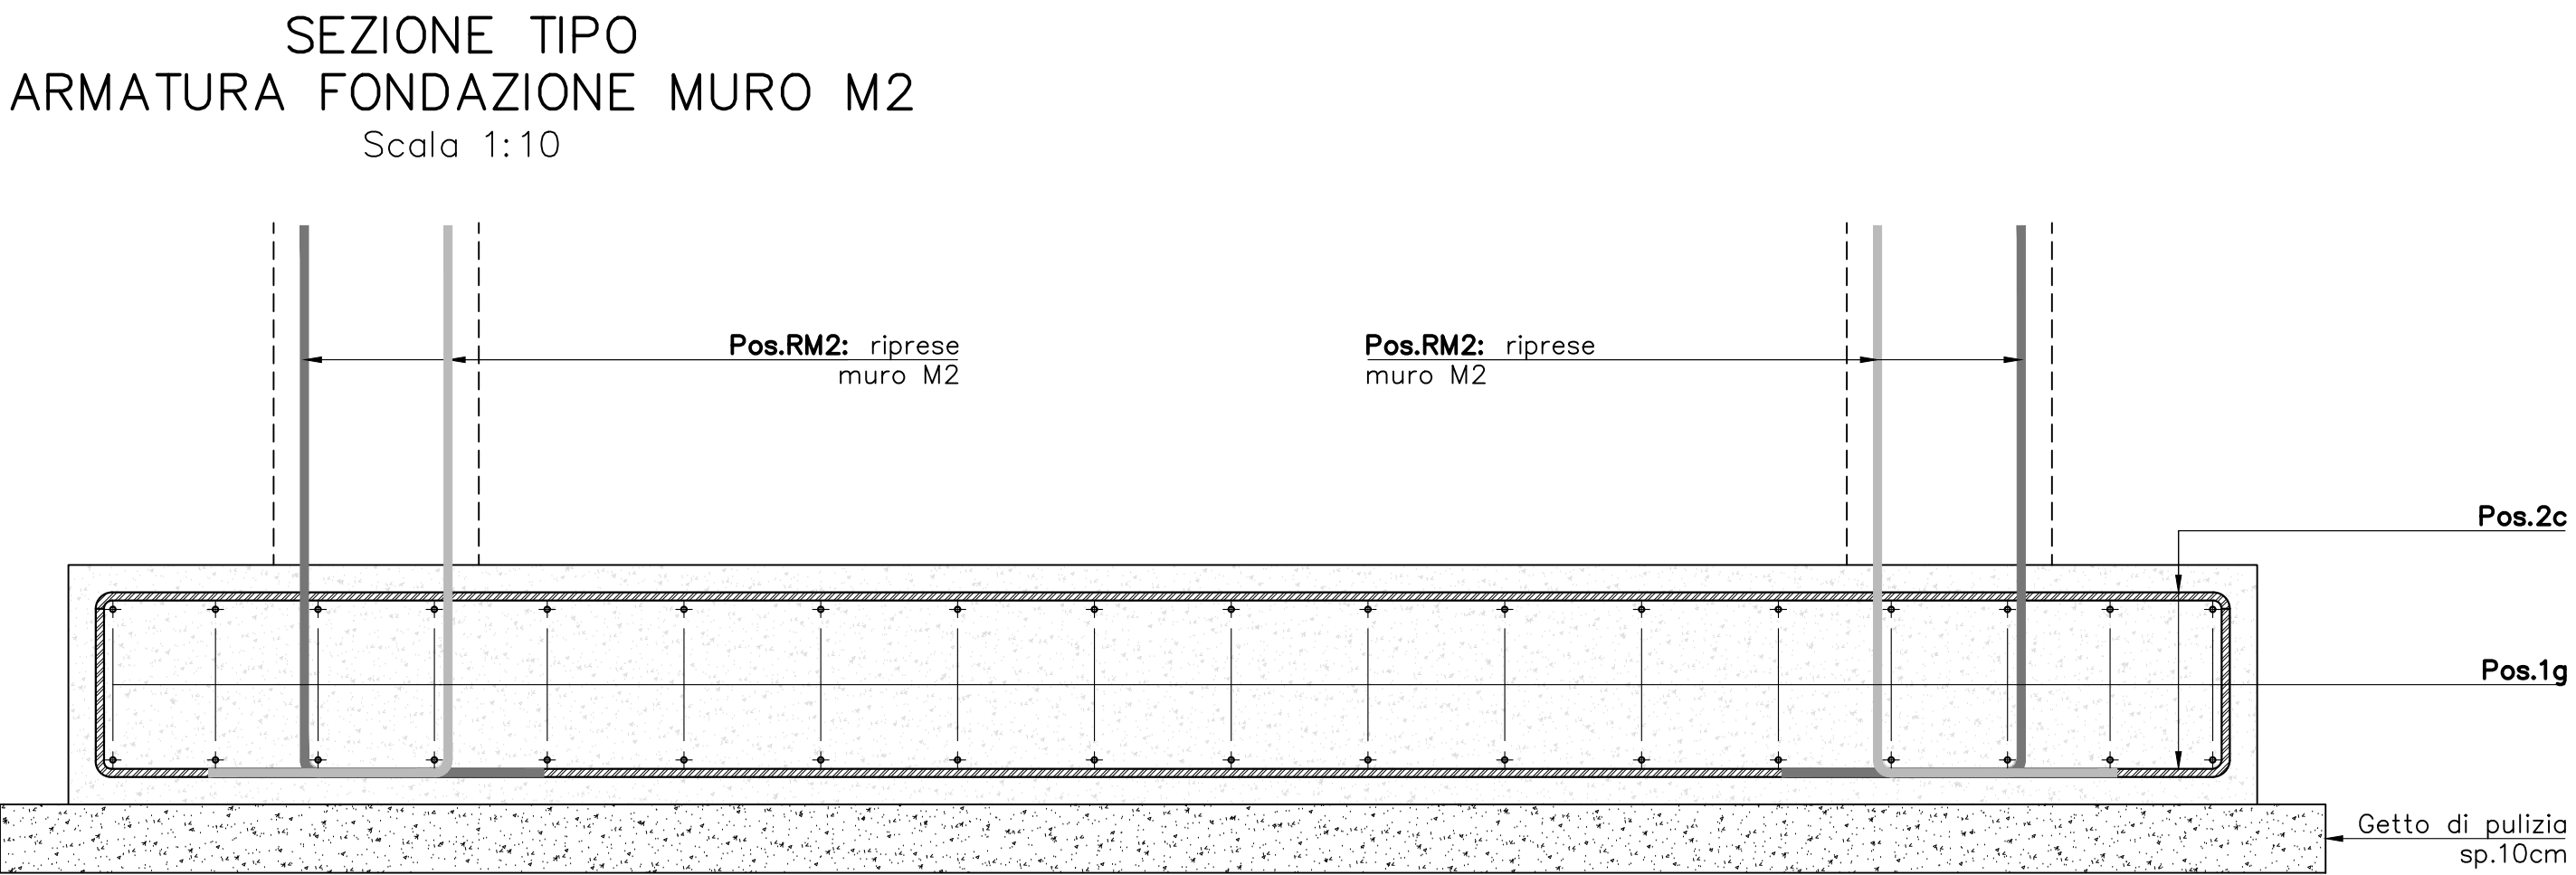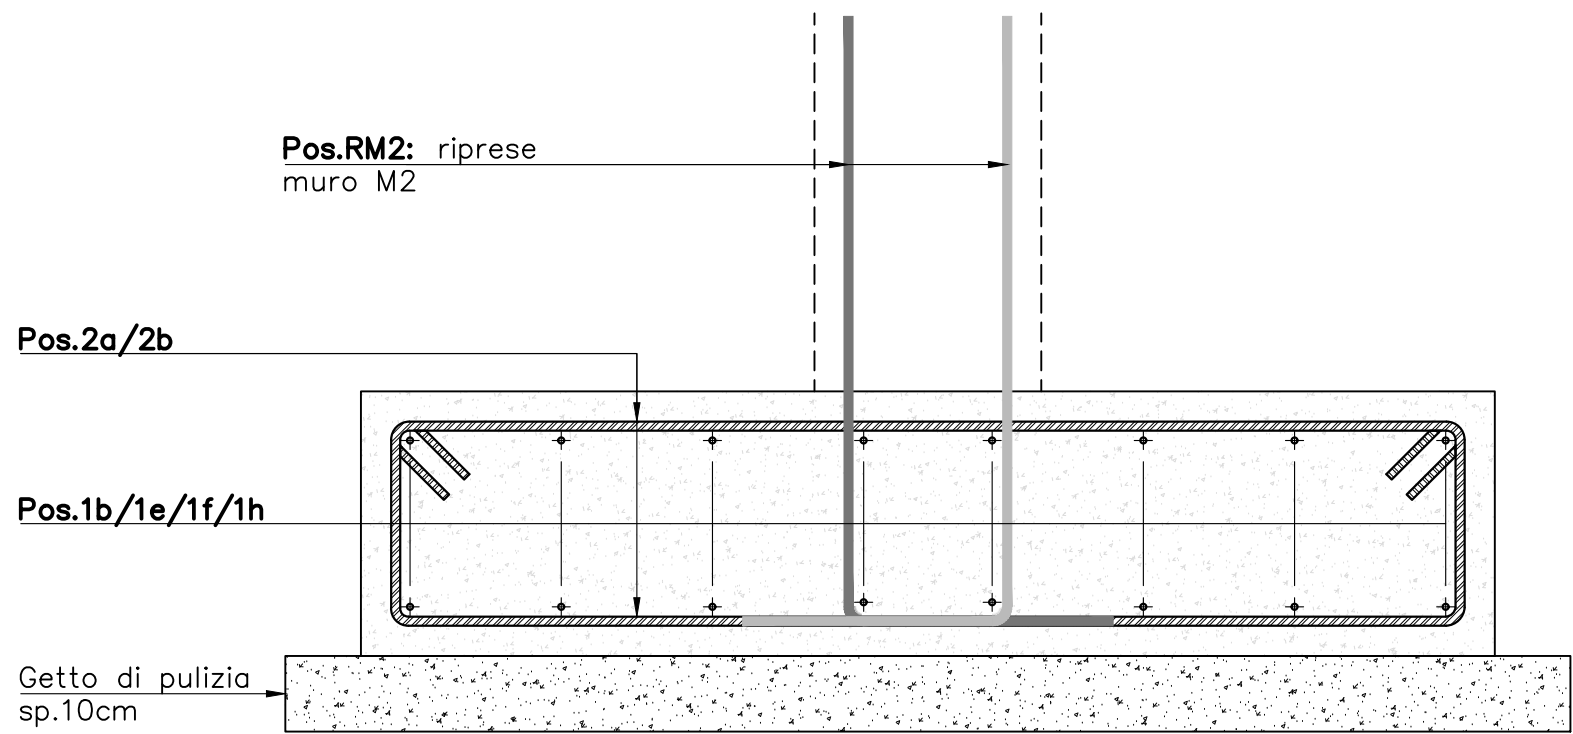

COMMITTEAZIONE

CITTA' DI TORINO

Divisione Qualità Ambiente

Arch. Lorenzo De Cristofaro

AMAT

Responsabile del progetto

Ing. Flavio Fizziero

PROGETTISTI:

RAGGRUPPAMENTO TEMPORANEO DI PROFESSIONISTI

Mandatari

SDG Engineering Services S.R.L.

Arch. Paolo Pier Carlo

Ing. Patrizio Gianluca

PROGETTO IMPIANTI MECCANICI

Arch. Paolo Pier Carlo

Arch. Gianluigi Loris (SDG Engineering Services S.R.L.)

REGIONE PIEMONTE

PROVINCIA DI TORINO

COMUNE DI TORINO

REALIZZAZIONE DI UN NUOVO CENTRO DI RACCOLTA IN TORINO.

VIA REYCEND ANGOLO VIA MASSARI

CUP: C12F22000940005

PROGETTO ESECUTIVO

commessa	livello	disciplina	elaborato/doc.	n° foglio	rev.
16201	ESE	ST	104	02	B
Progetto strutture					Fase progetto
Armatura fondazioni muro M2					ESE
					Progetto
					Ecocentro
16201_ESE-ST-101_104_b-Progetto strutture Muri e Tettoia					Formato (ISO)
dwg					Scale
DATA AGG.	REV.	OGGETTO			AO
marzo 2025	A	Prima emissione			Scale
aprile 2025	B	Emmissione a seguito del rapporto di Verifica PE			valida
					Data emissione
					aprile 2025

Questo disegno è di proprietà riservata. Non è vietata la riproduzione anche parziale, nonché la presentazione a terzi senza esplicita autorizzazione. L'uso non autorizzato è perseguibile ai termini di legge.