



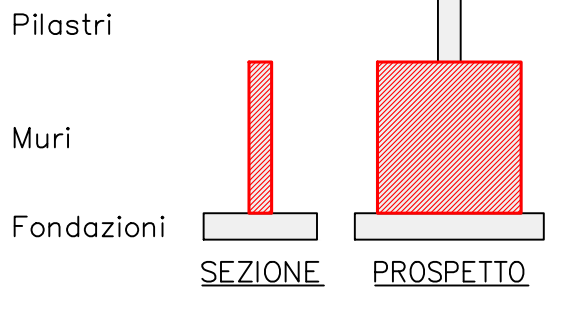

Scala 1:50


PER L'INQUADRAMENTO DELLE OPERE E LE TABELLE DEI CARICHI
AGENTI E DEI MATERIALI STRUTTURALI, SI RIMANDA ALL'ELABORATO
16201_ESE-ST-001-01.


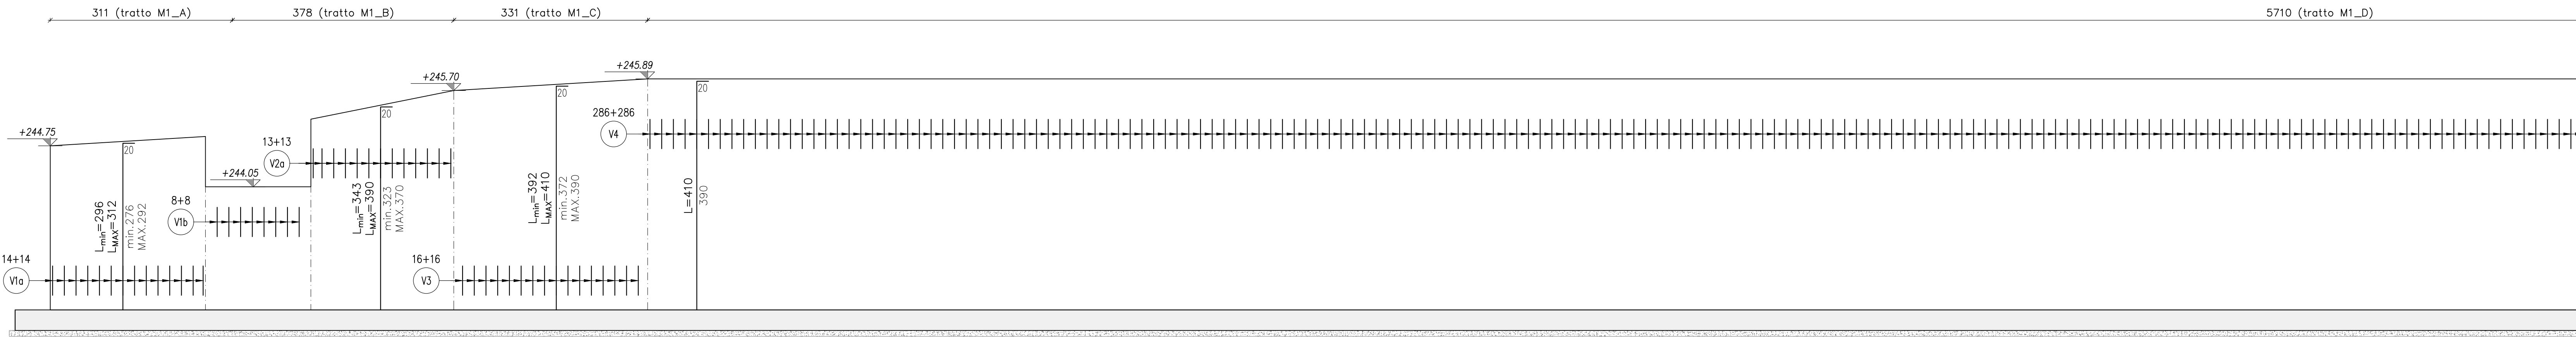


ARMATURA VERTICALE				
	TRATTO M1-A	TRATTO M1-A/B	TRATTO M1-B	TRATTO M1-C
Posizione	V1a	V1b	V2a	V3
Ø (mm)	12	12	12	12
quantità (n°)	28	16	26	32
lunghezza (cm)	312	217	390	410
peso (kg)	77,35	32,25	90,02	116,48
posso (cm)	20	20	20	20
sagoma				
note	int.+est. L _{est} =298cm L _{tot} =312cm	int.+est.	int.+est. L _{est} =340cm L _{tot} =390cm	int.+est. L _{est} =392cm L _{tot} =410cm





	TRATTO M_I_D	TRATTO M_I_E	TRATTO M_I_F	TRATTO M_I_G
Posizione	V4	V5	V6	V7
ø (mm)	12	12	12	12
quantità (n°)	572	60	80	60
lungh. (cm)	410	410	391	307
peso (kg)	2082.10	218.40	277.71	163.54
passo (cm)	20	20	20	20
sagoma				
note	int.+est. Lau* 392cm base 410cm		int.+est. Lau* 308cm base 307cm	
	Lau* 289cm base 307cm			

Scala 1:50

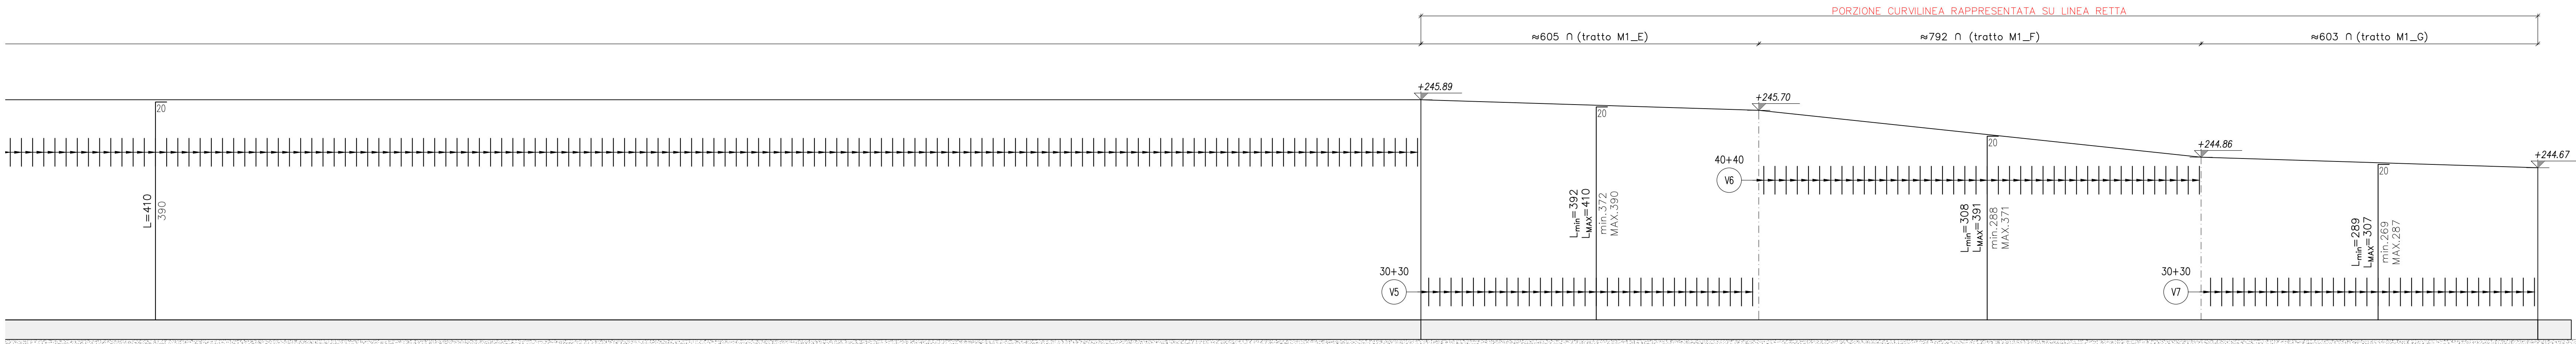


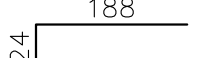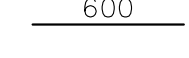ARMATURA ORIZZONTALE				
Posizione	H1a	H1b	H2	H3
ø (mm)	8	8	8	8
quantità (n°)	41	8	460	140
lunghezza (cm)	100	307	600	600
peso (kg)	17,36	9,69	1089,05	331,45
passo (cm)	20	20	20	20
sagoma				
note	forchette	int. + est.	int. + est.	30 ferri per ogni 1000 Rn=153mm (est.) Rn=127mm (est.)


Posizione	H40	H5	H6	L
ø (mm)	8	8	8	8
quantità (n°)	14	14	-	2935
lunghezza (cm)	340	150	-	45
peso (kg)	18,78	8,29	-	52115
passo (cm)	20	20	-	9/m²

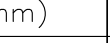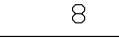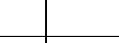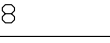sagoma				
note	int.+est.	forchette	int.+est.: su testo porzioni inclinate muri	legature


Scala 1:50

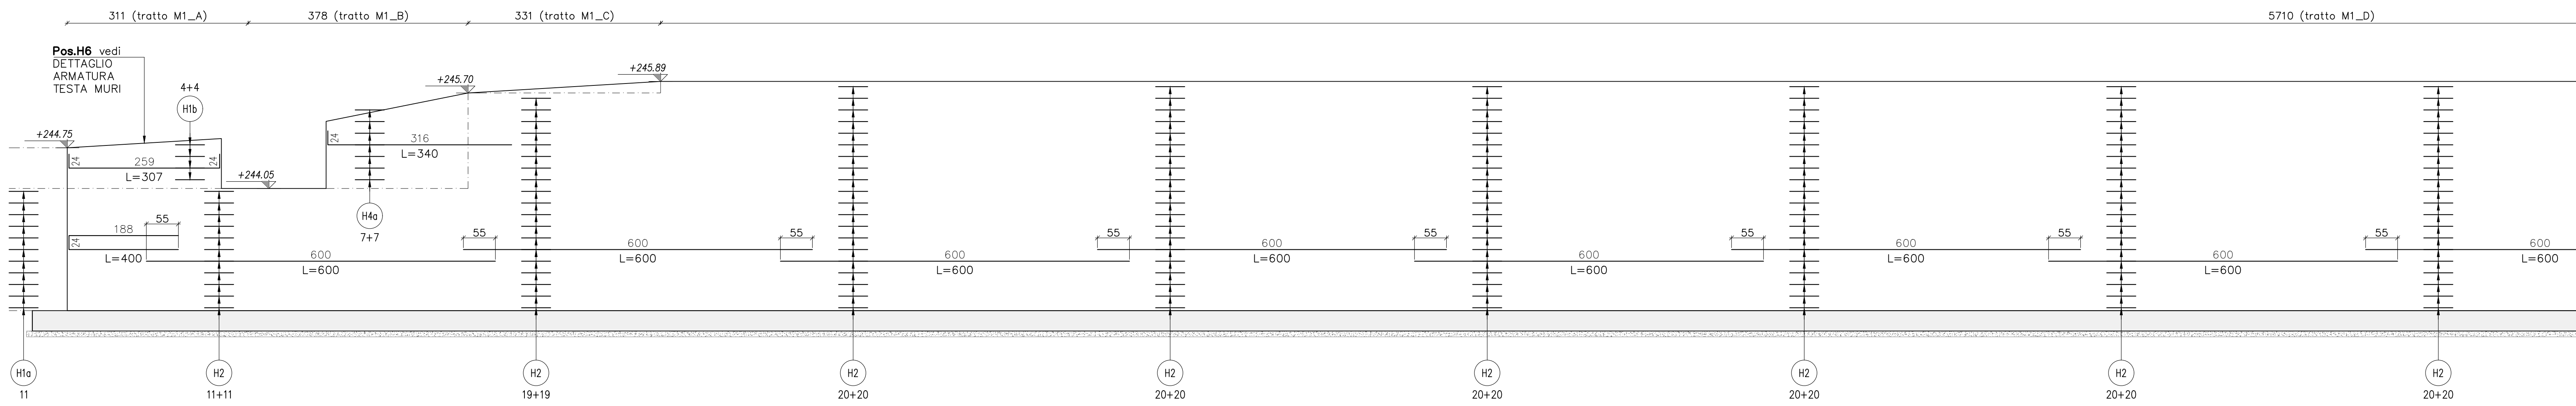

Scala 1:10

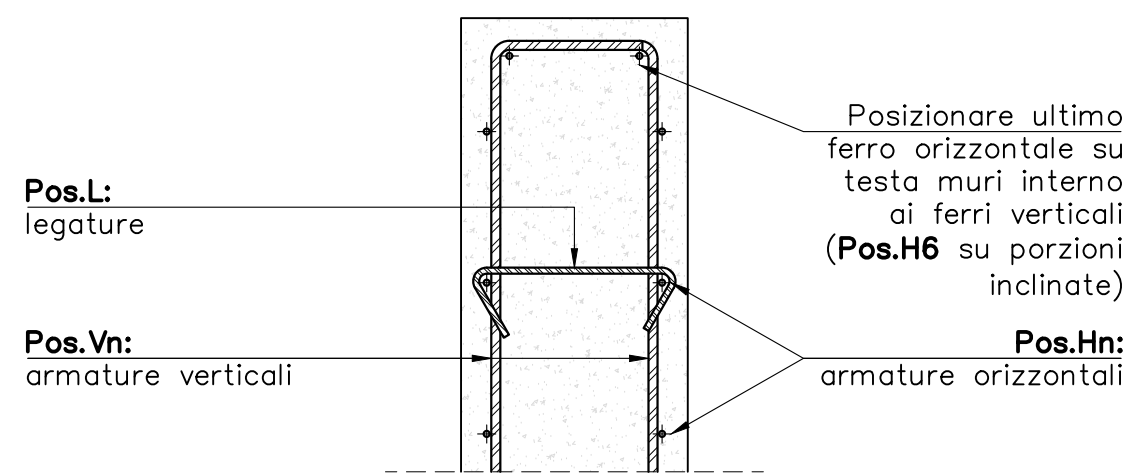

Scala 1:50

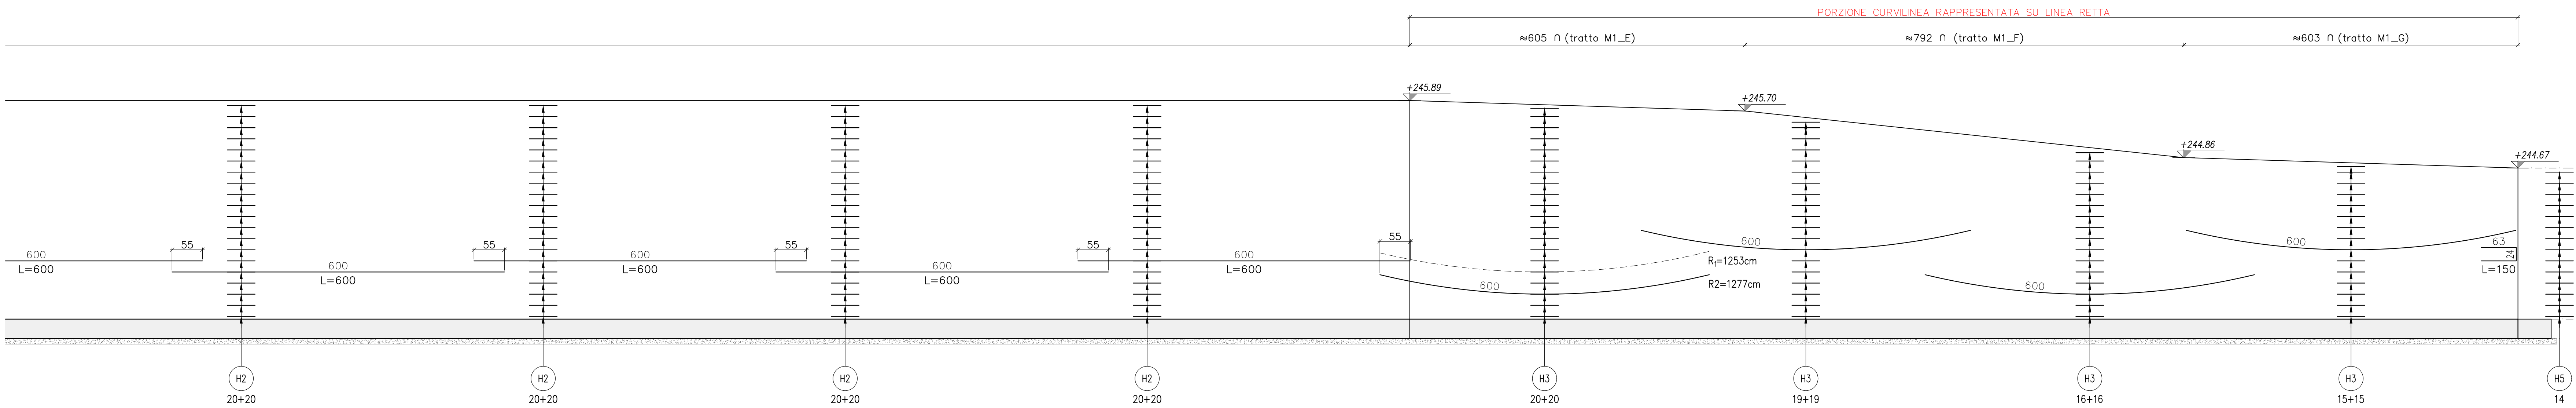

COMMITTEENZA:
CITTA' DI TORINO
Divisione Qualità Ambiente
Arch. Lorenzo De Cristofaro
AMIAT
Responsabile del progetto
Ing. Flavio Frizziero

REGIONE PIEMONTE
PROVINCIA DI TORINO
COMUNE DI TORINO

REALIZZAZIONE DI UN NUOVO CENTRO
DI RACCOLTA IN TORINO,
VIA REYCEND ANGOLO VIA MASSARI
CUP: C12F22000940005

PROGETTO ESECUTIVO

commissa	livello	disciplina	elaborato/doc.	n° foglio	rev.
16201	ESE	ST	104	03	B

Titolo		Fase progetto	
Progetto strutture		ESE	
Armatura elevazioni muro M1		Progetto	
		Eccentron	

File: 16201 ESE-ST-101_104 B Progetto strutture Muri e Tetti			
Sud.dwg			
DATA MOD.	REV.	OGGETTO	
marzo 2025	A	Prima emissione	
aprile 2025	B	Emissione a seguito del rapporto di Verifica PE	

Formato (ISO)		ASO	
Scelta		Scelta	
Data emissione		varia	
aprile 2025		aprile 2025	