



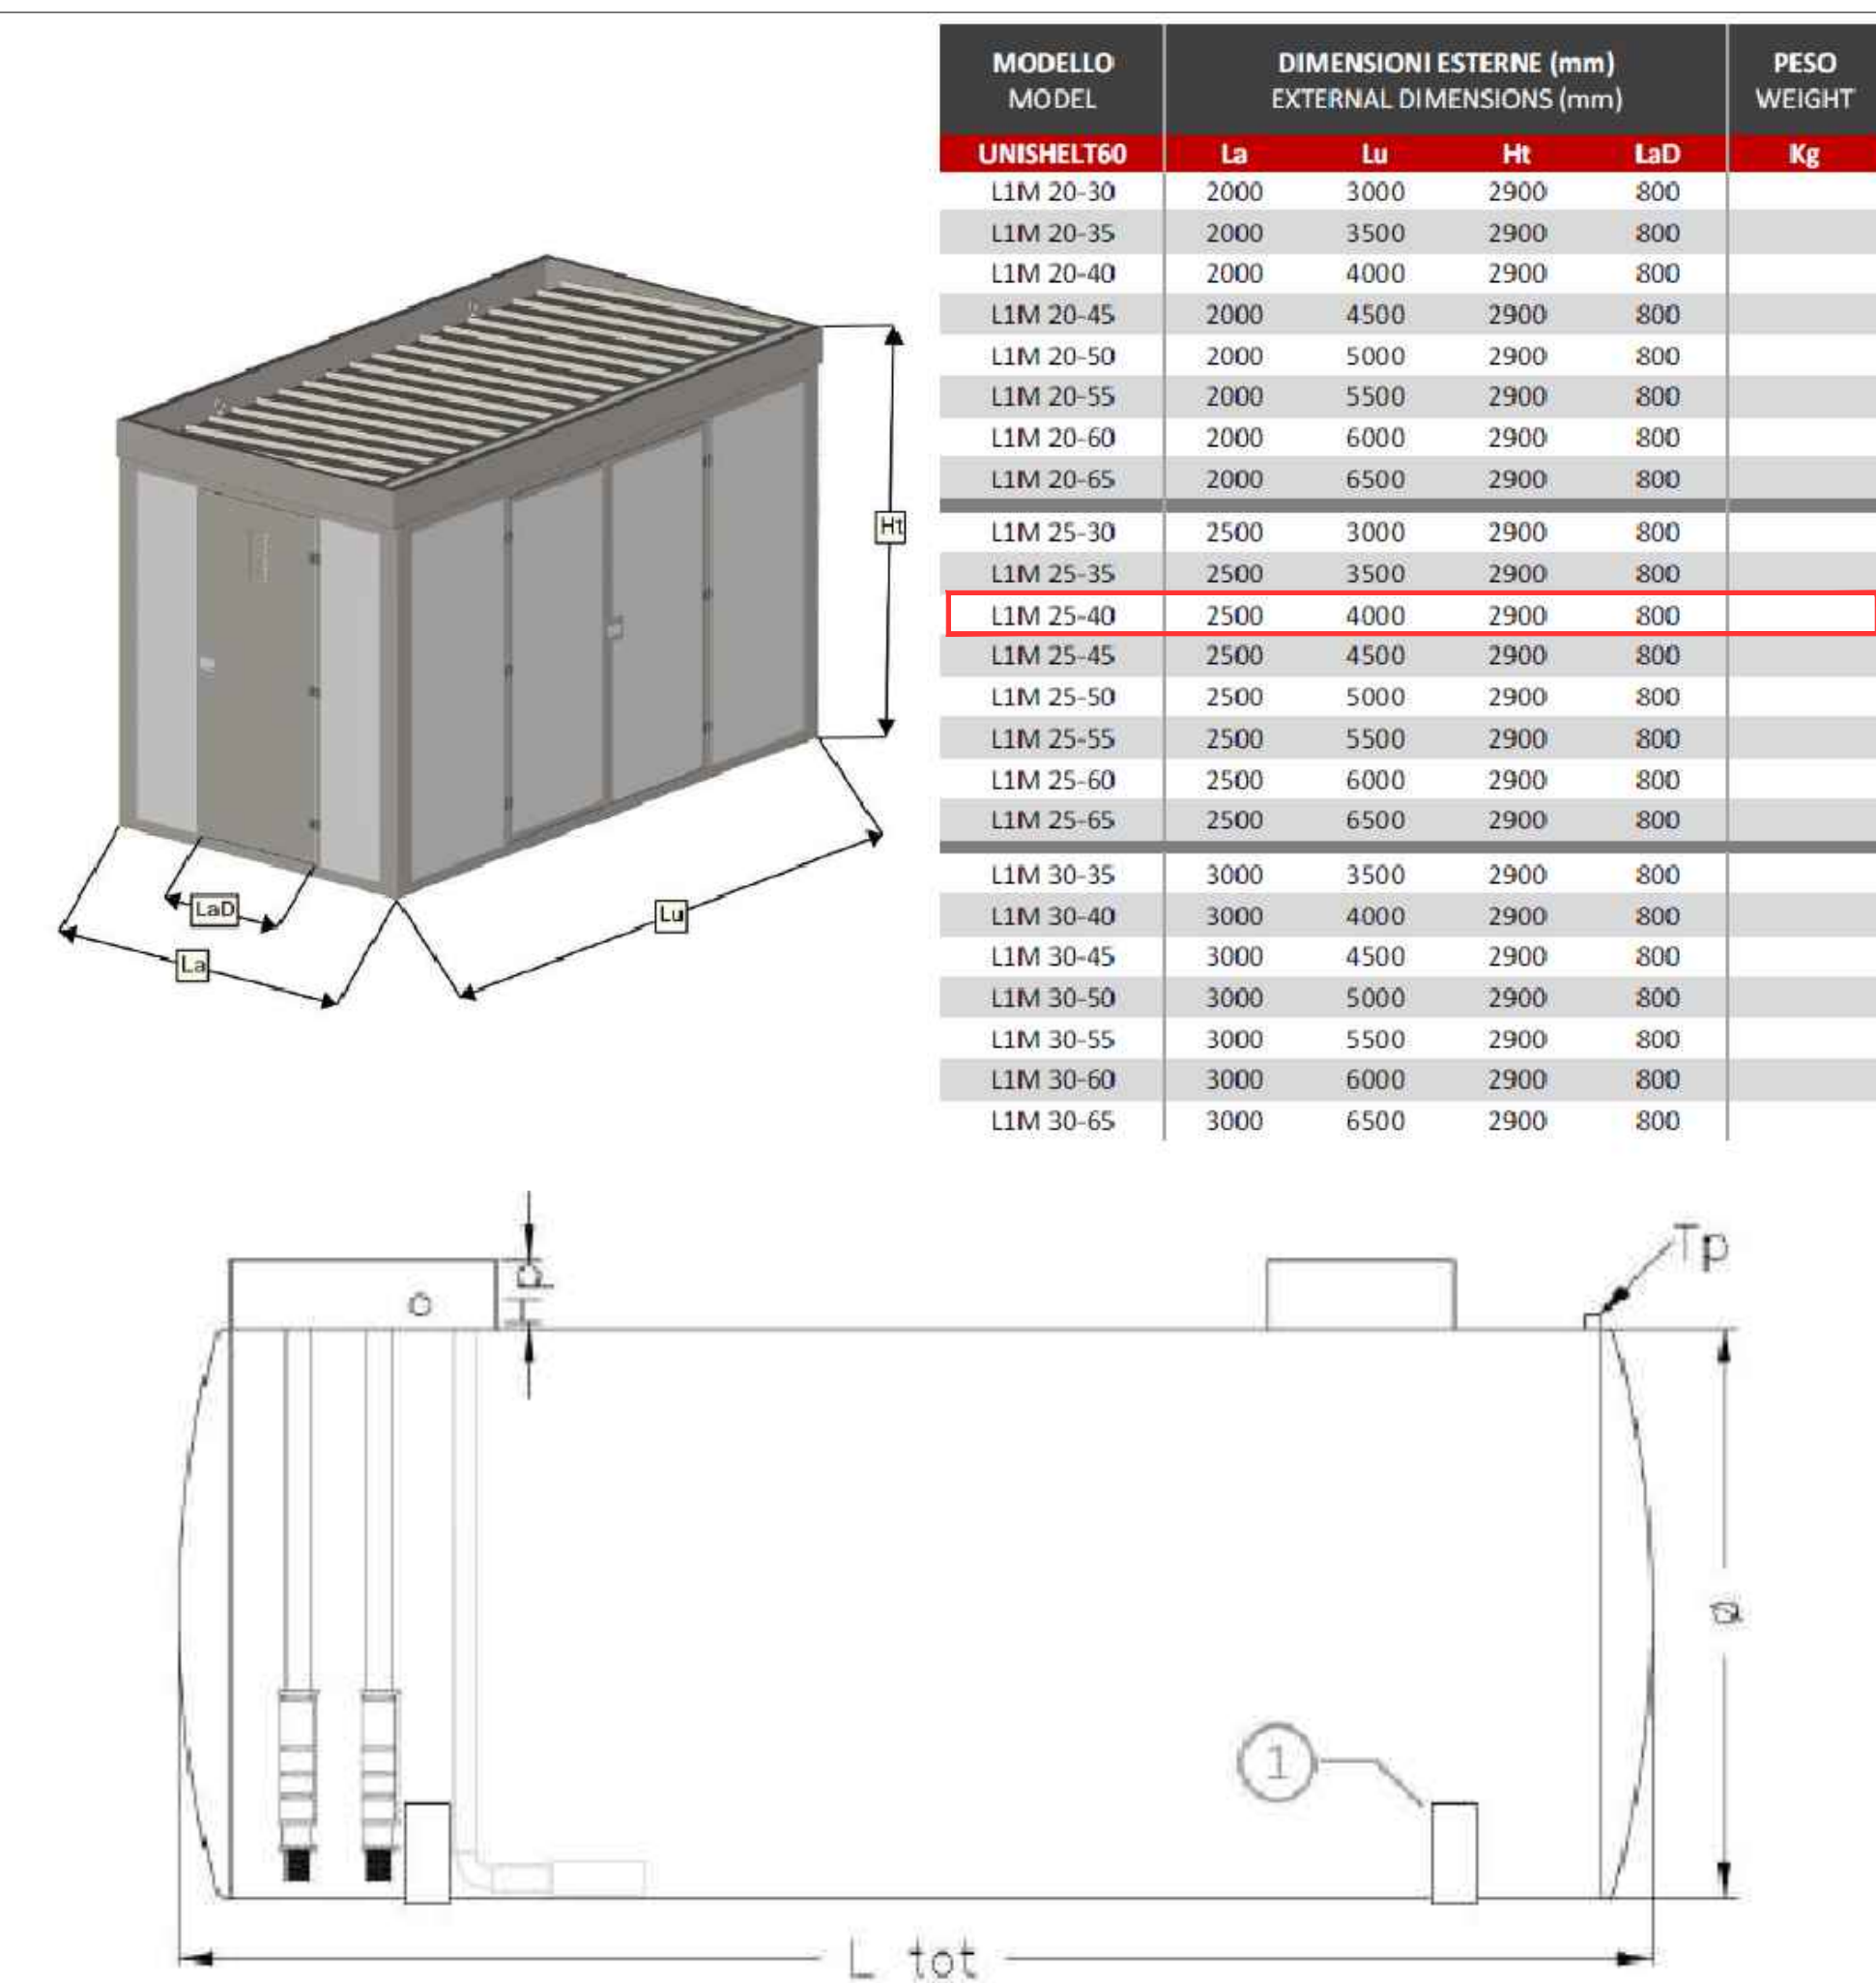


| L. Sella antirrotolamento (n.2 coppie standard) |                  |            |      |        |     |         |           |      |        |                    |
|-------------------------------------------------|------------------|------------|------|--------|-----|---------|-----------|------|--------|--------------------|
| MODELLO                                         | CAPACITA' UTILE  | DIMENSIONI |      |        | Htp | Imp.    | Posz.     | TIPO | PESO   | COPPIE DI SILLA    |
| MODEL                                           | MAXIMUM CAPACITY | SP*        | Ø    | L Tot. | Htp | Imp.    | Markhole  | TIPO | WEIGHT | COURSES OF SADDLES |
| IDROTANK-ST                                     | inc              | mm         | mm   | L Tot. | mm  | mm      | mm        | DN   | Q.LI   | n.                 |
| A5                                              | 5                | 5          | 2000 | 2000   | 100 | 800x800 | 1000x1800 | 3"   | 7      | 2                  |
| A10                                             | 10               | 5          | 2000 | 2500   | 100 | 800x800 | 1000x1800 | 3"   | 11     | 2                  |
| A15                                             | 15               | 5          | 2000 | 3000   | 100 | 800x800 | 1000x1800 | 3"   | 15     | 2                  |
| A18                                             | 18               | 5          | 2000 | 3500   | 100 | 800x800 | 1000x1800 | 3"   | 18     | 2                  |
| B15                                             | 15               | 5          | 2500 | 3500   | 100 | 800x800 | 1000x1800 | 3"   | 16     | 2                  |
| B18                                             | 18               | 5          | 2500 | 4000   | 100 | 800x800 | 1000x1800 | 3"   | 18     | 2                  |
| B22                                             | 22               | 5          | 2500 | 4500   | 100 | 800x800 | 1000x1800 | 3"   | 19     | 2                  |
| B23                                             | 23               | 5          | 2500 | 4600   | 100 | 800x800 | 1000x1800 | 3"   | 20     | 2                  |
| B26                                             | 26               | 5          | 2500 | 4900   | 100 | 800x800 | 1000x1800 | 3"   | 24     | 2                  |
| B36                                             | 36               | 5          | 2500 | 5900   | 100 | 800x800 | 1000x1800 | 3"   | 28     | 2                  |
| B40                                             | 40               | 5          | 2500 | 6300   | 100 | 800x800 | 1000x1800 | 3"   | 31     | 2                  |
| B43                                             | 43               | 5          | 2500 | 6600   | 100 | 800x800 | 1000x1800 | 3"   | 34     | 2                  |
| B50                                             | 50               | 5          | 2500 | 7300   | 100 | 800x800 | 1000x1800 | 3"   | 37     | 2                  |
| B57                                             | 57               | 5          | 2500 | 8000   | 100 | 800x800 | 1200x1800 | 3"   | 42     | 2                  |
| B60                                             | 60               | 5          | 2500 | 8300   | 100 | 800x800 | 1200x1800 | 3"   | 44     | 2                  |
| B65                                             | 65               | 5          | 2500 | 8800   | 100 | 800x800 | 1200x1800 | 3"   | 47     | 2                  |
| B72                                             | 72               | 5          | 2500 | 9300   | 100 | 800x800 | 1200x1800 | 3"   | 53     | 2                  |
| C12                                             | 12               | 6          | 3000 | 2100   | 150 | 800x800 | 1000x1800 | 4"   | 15     | 2                  |


DETTAGLIO IDRANTE SOPRASUOLO UNI 70 PROVVISORIO DI ATTACCO MOTOPOMPA

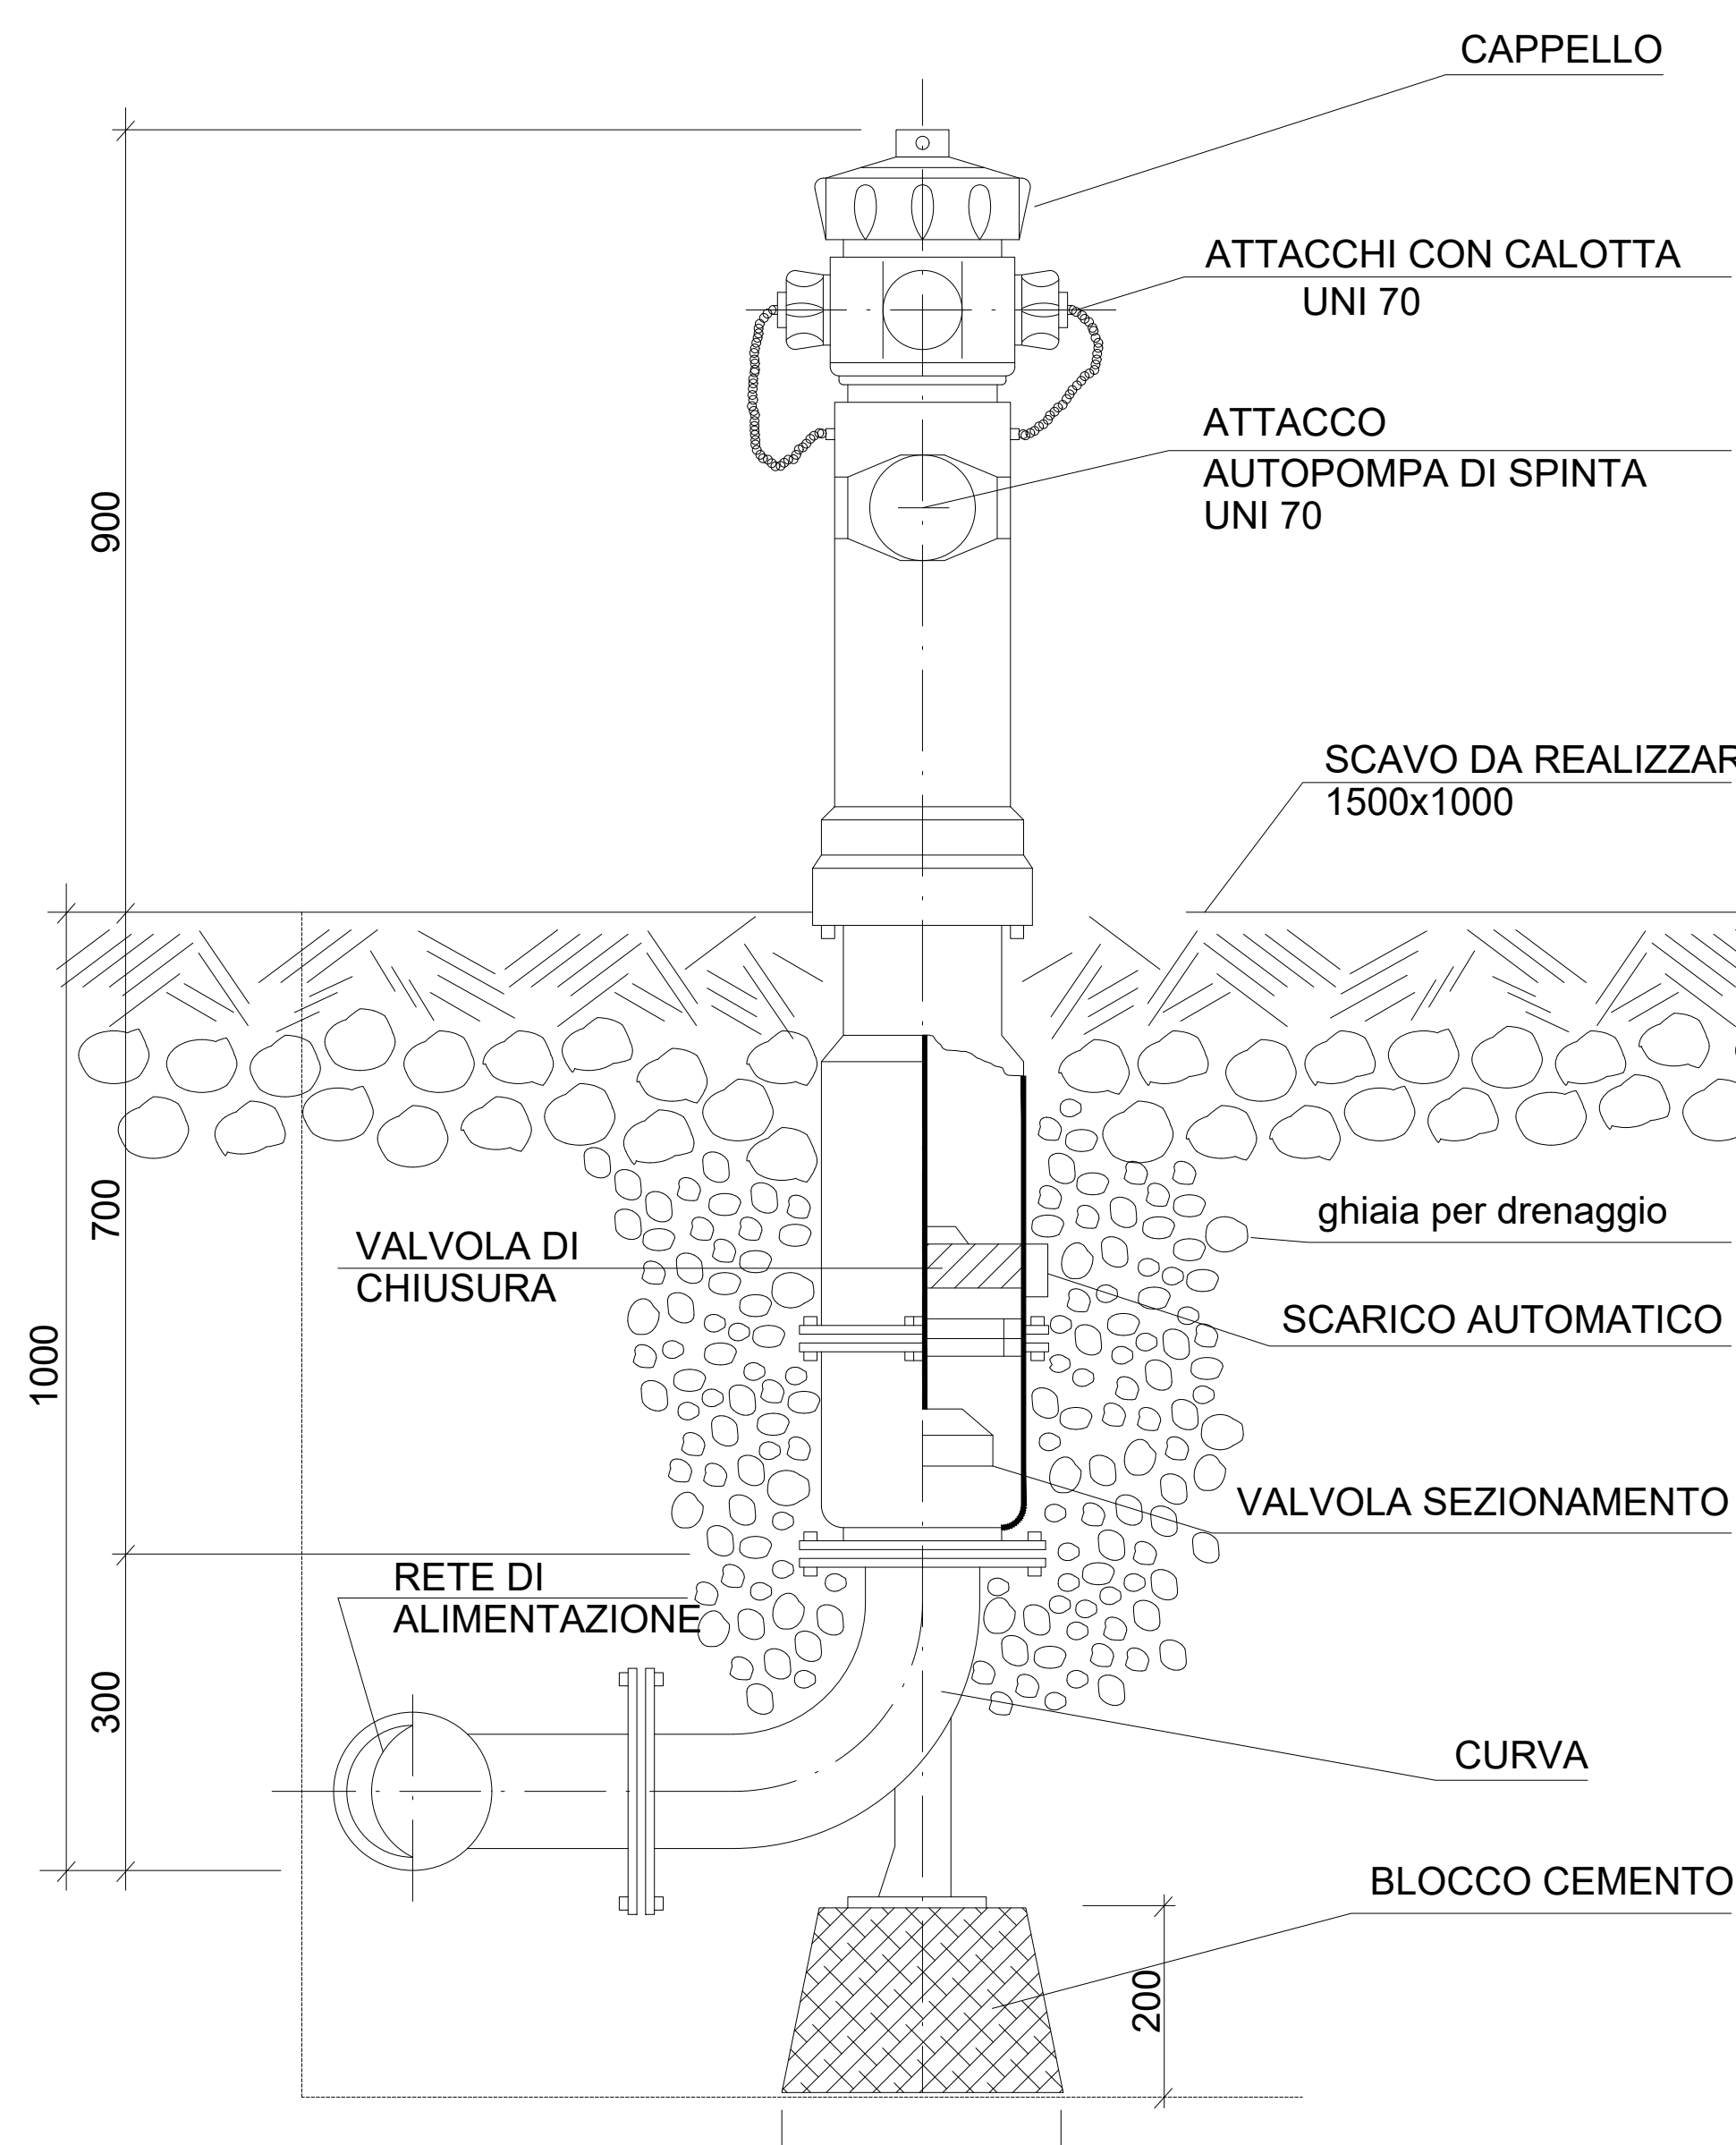


IDRANTE A MURO DA ESTERNO CON RUBINETTO A SECCO ANTIGELO PER RETI IDRANTI ALL'APERTO. UNI EN 671-2 forma C.

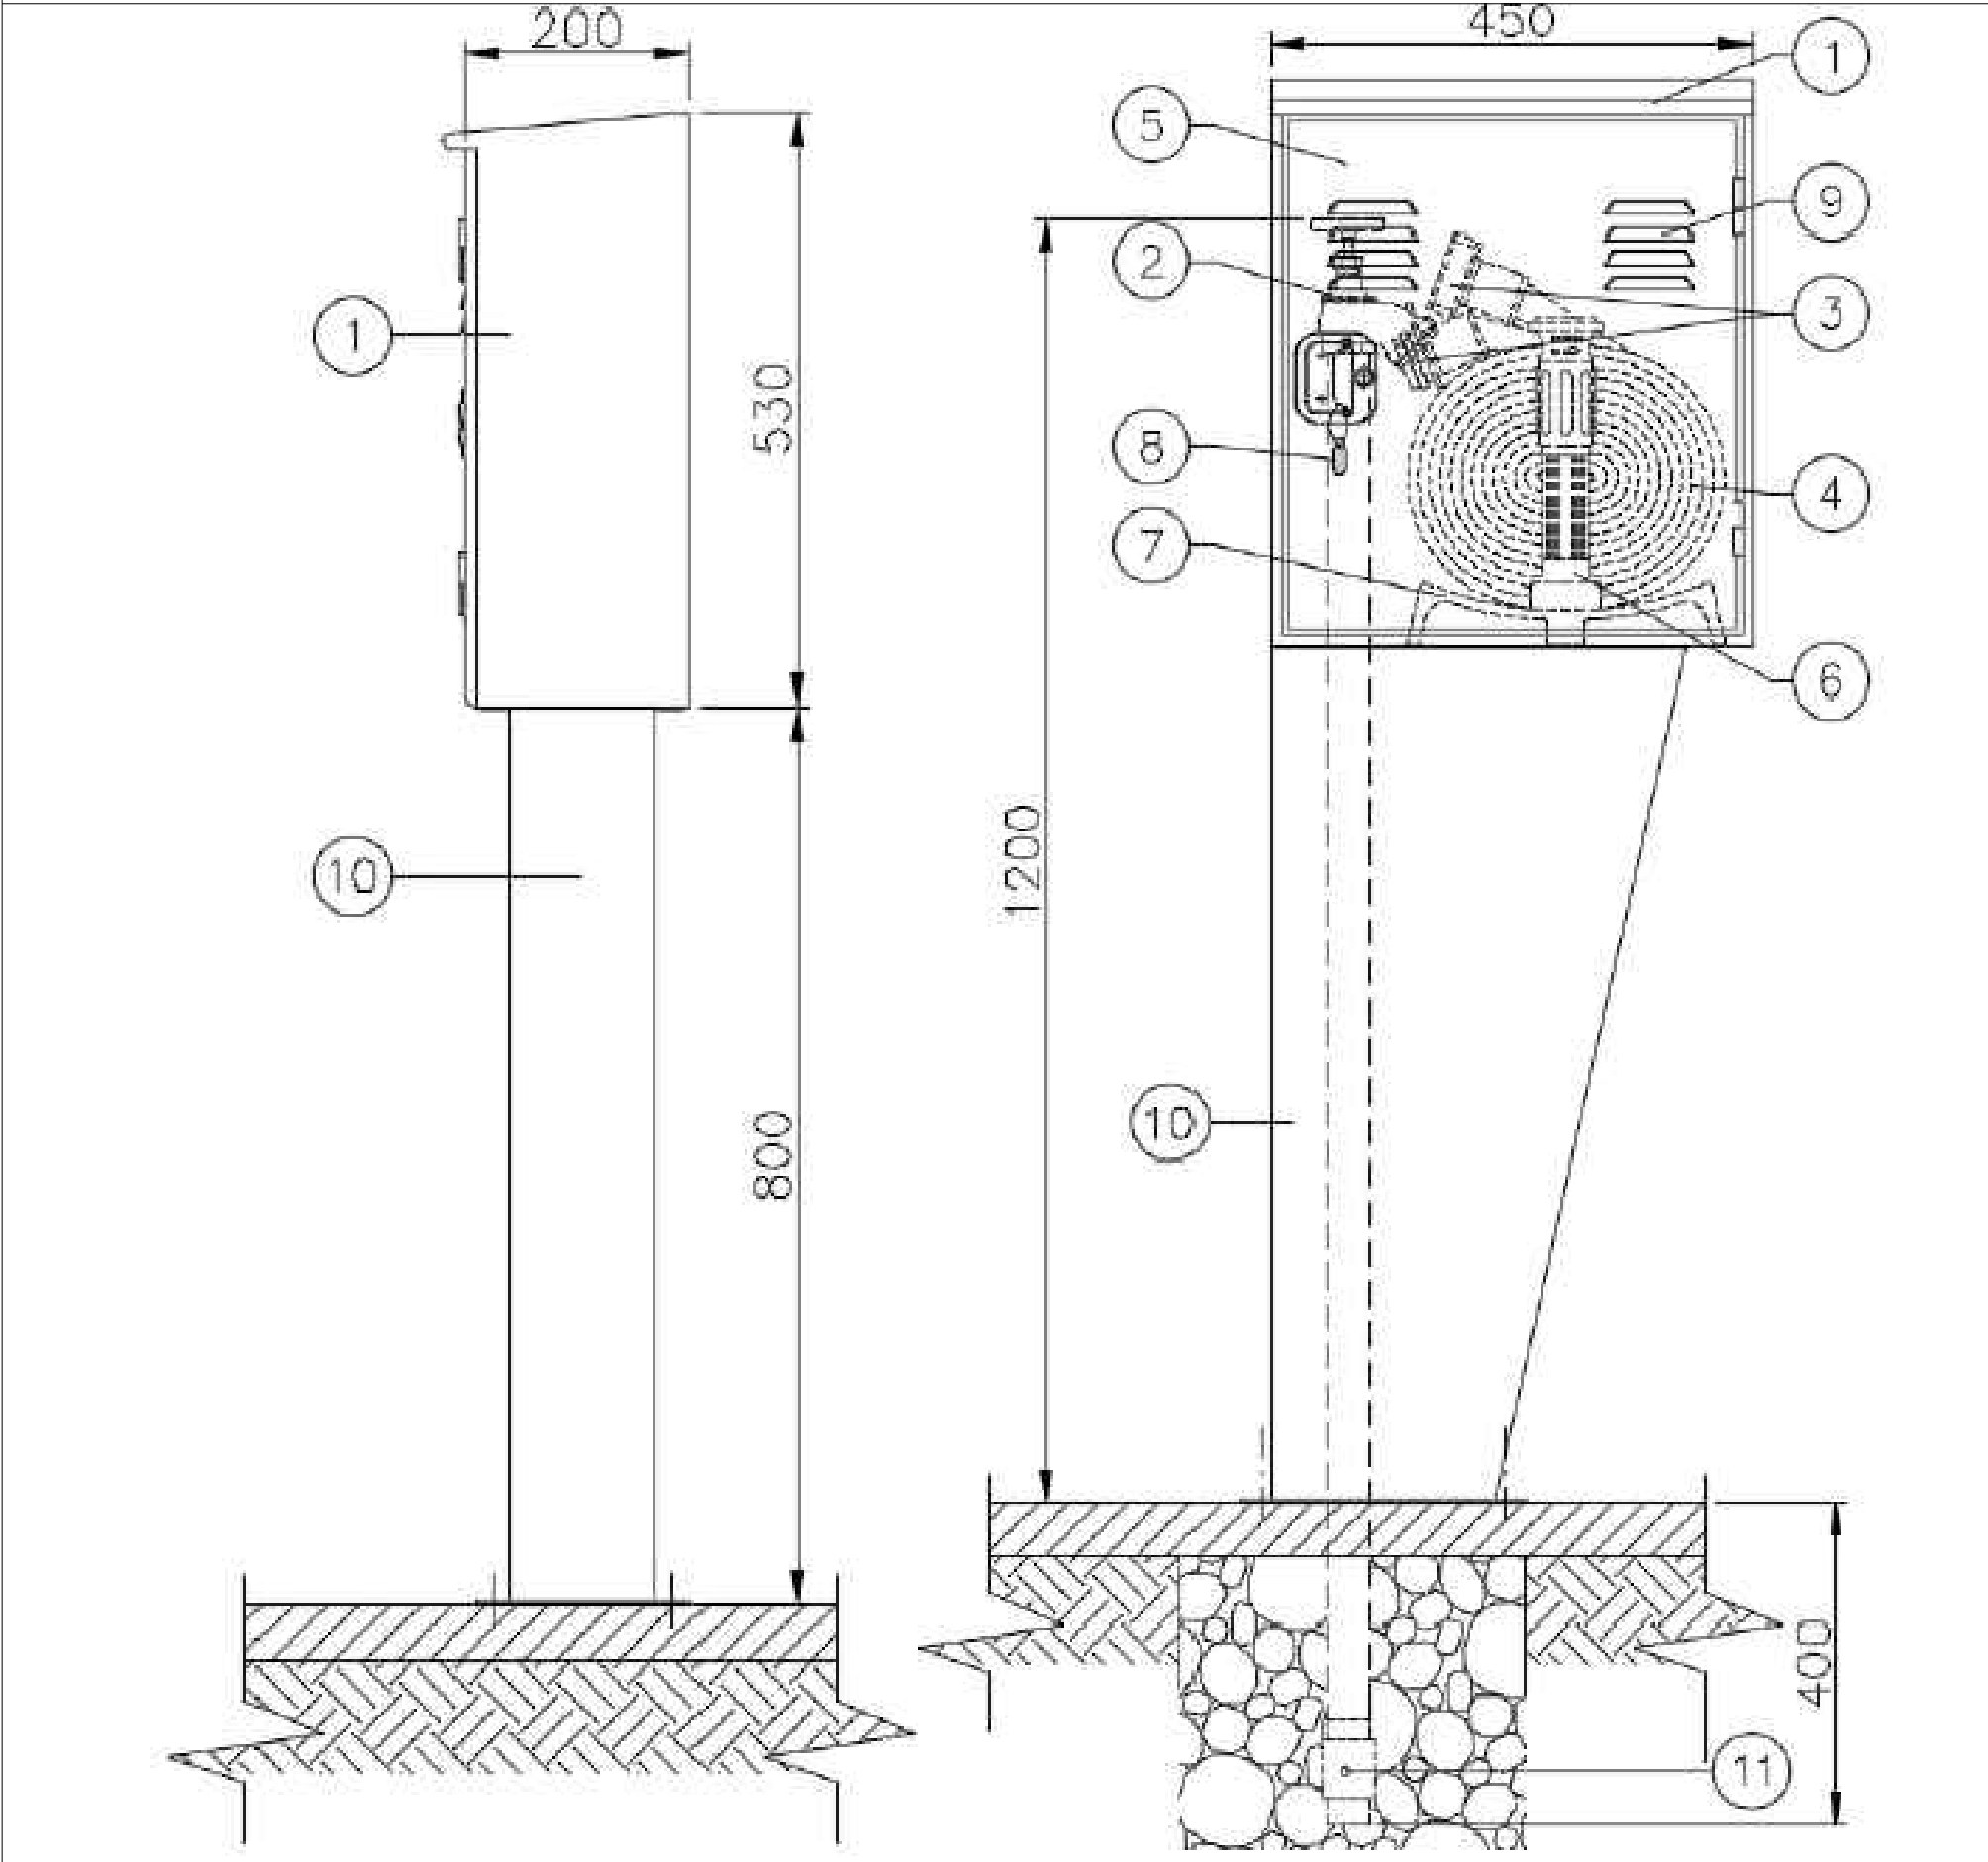



Dettaglio 1| arrivo per utenza antincendio

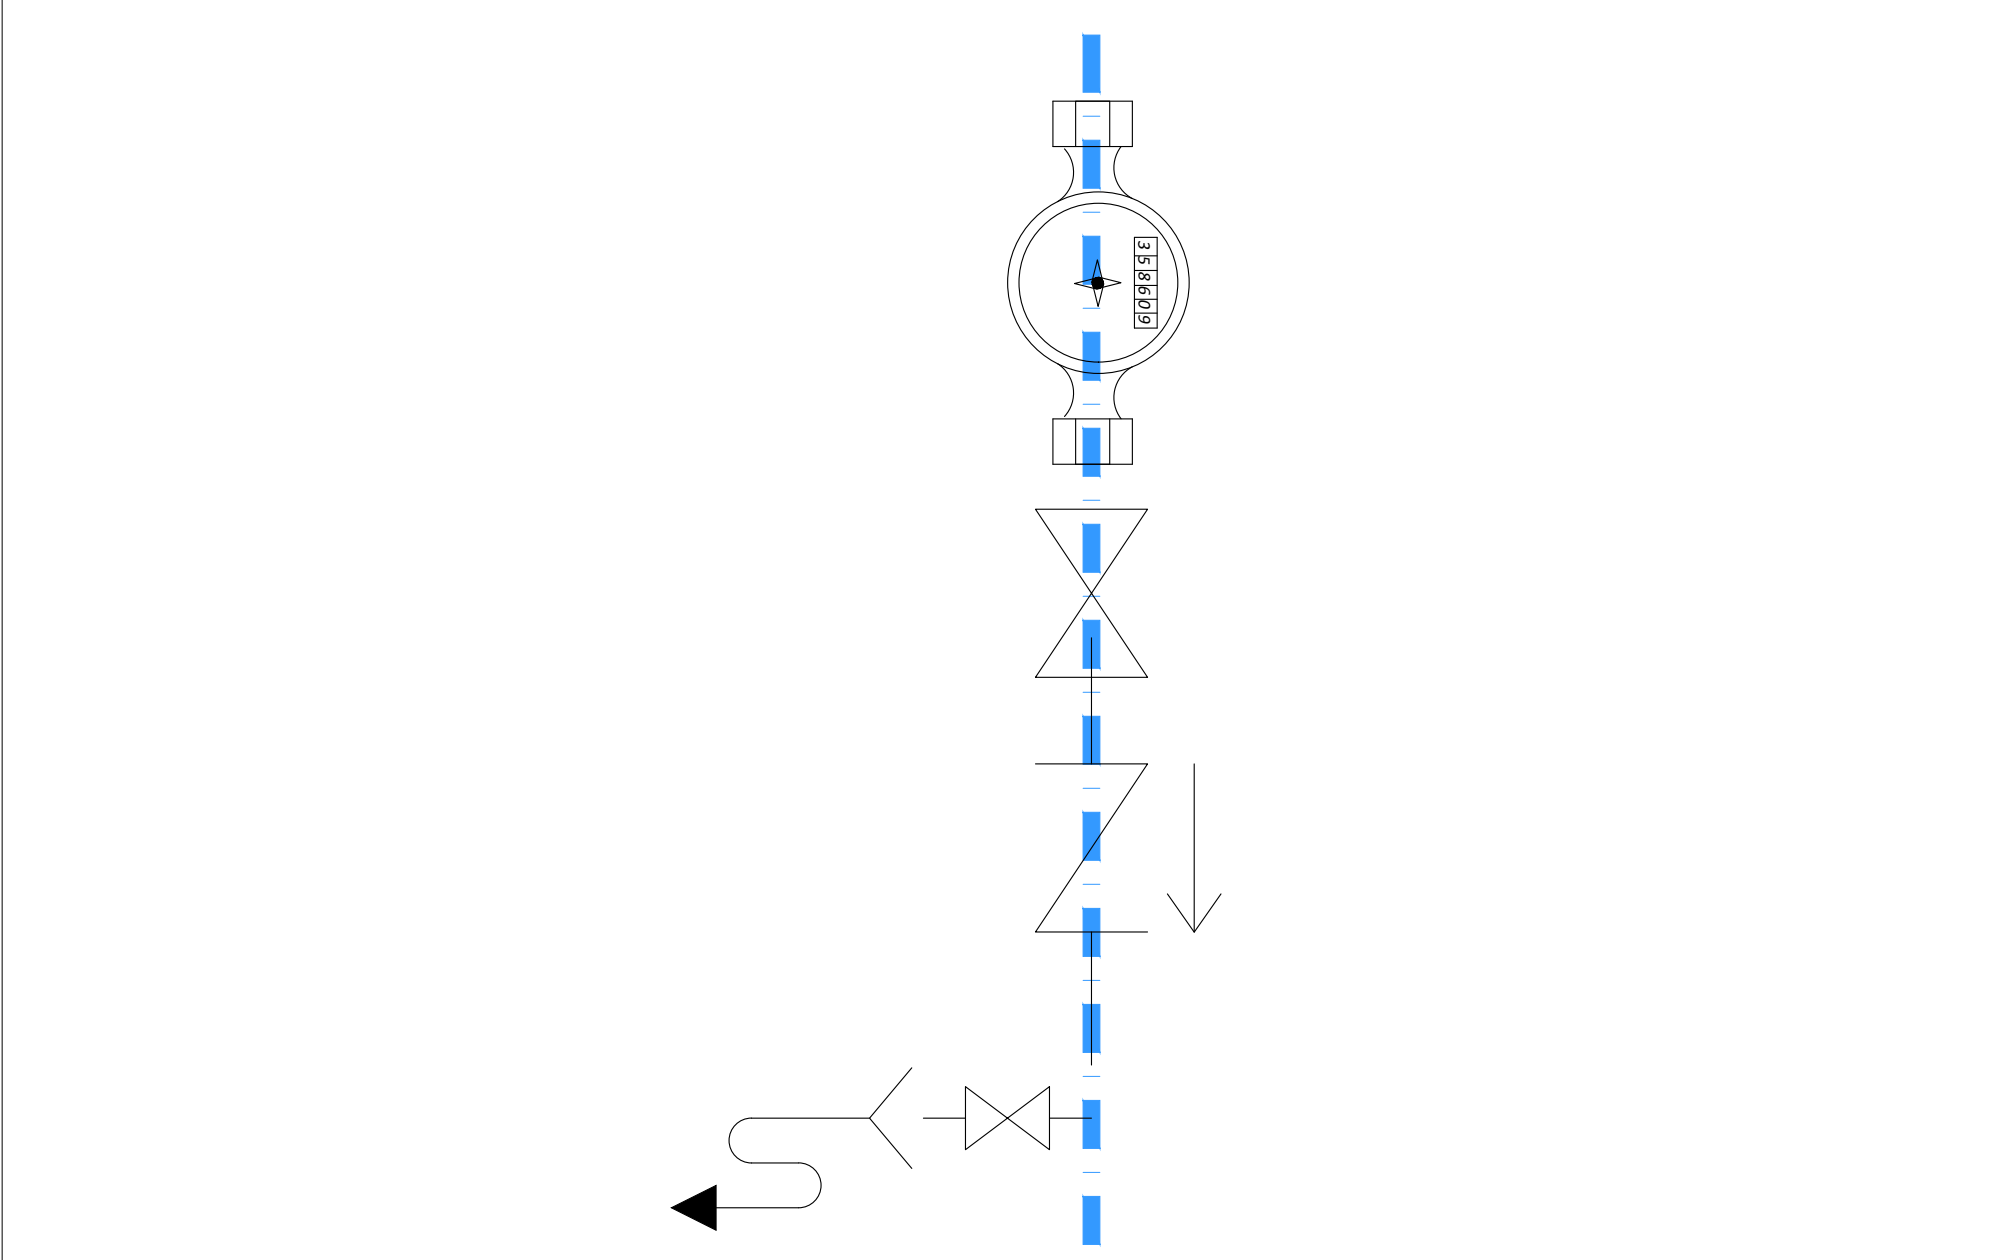

SEZIONE TIPOLOGICA PER LA POSA INTERRATA TUBAZIONE ANTINCENDIO SOTTO SEDE STRADALE CARRABILE

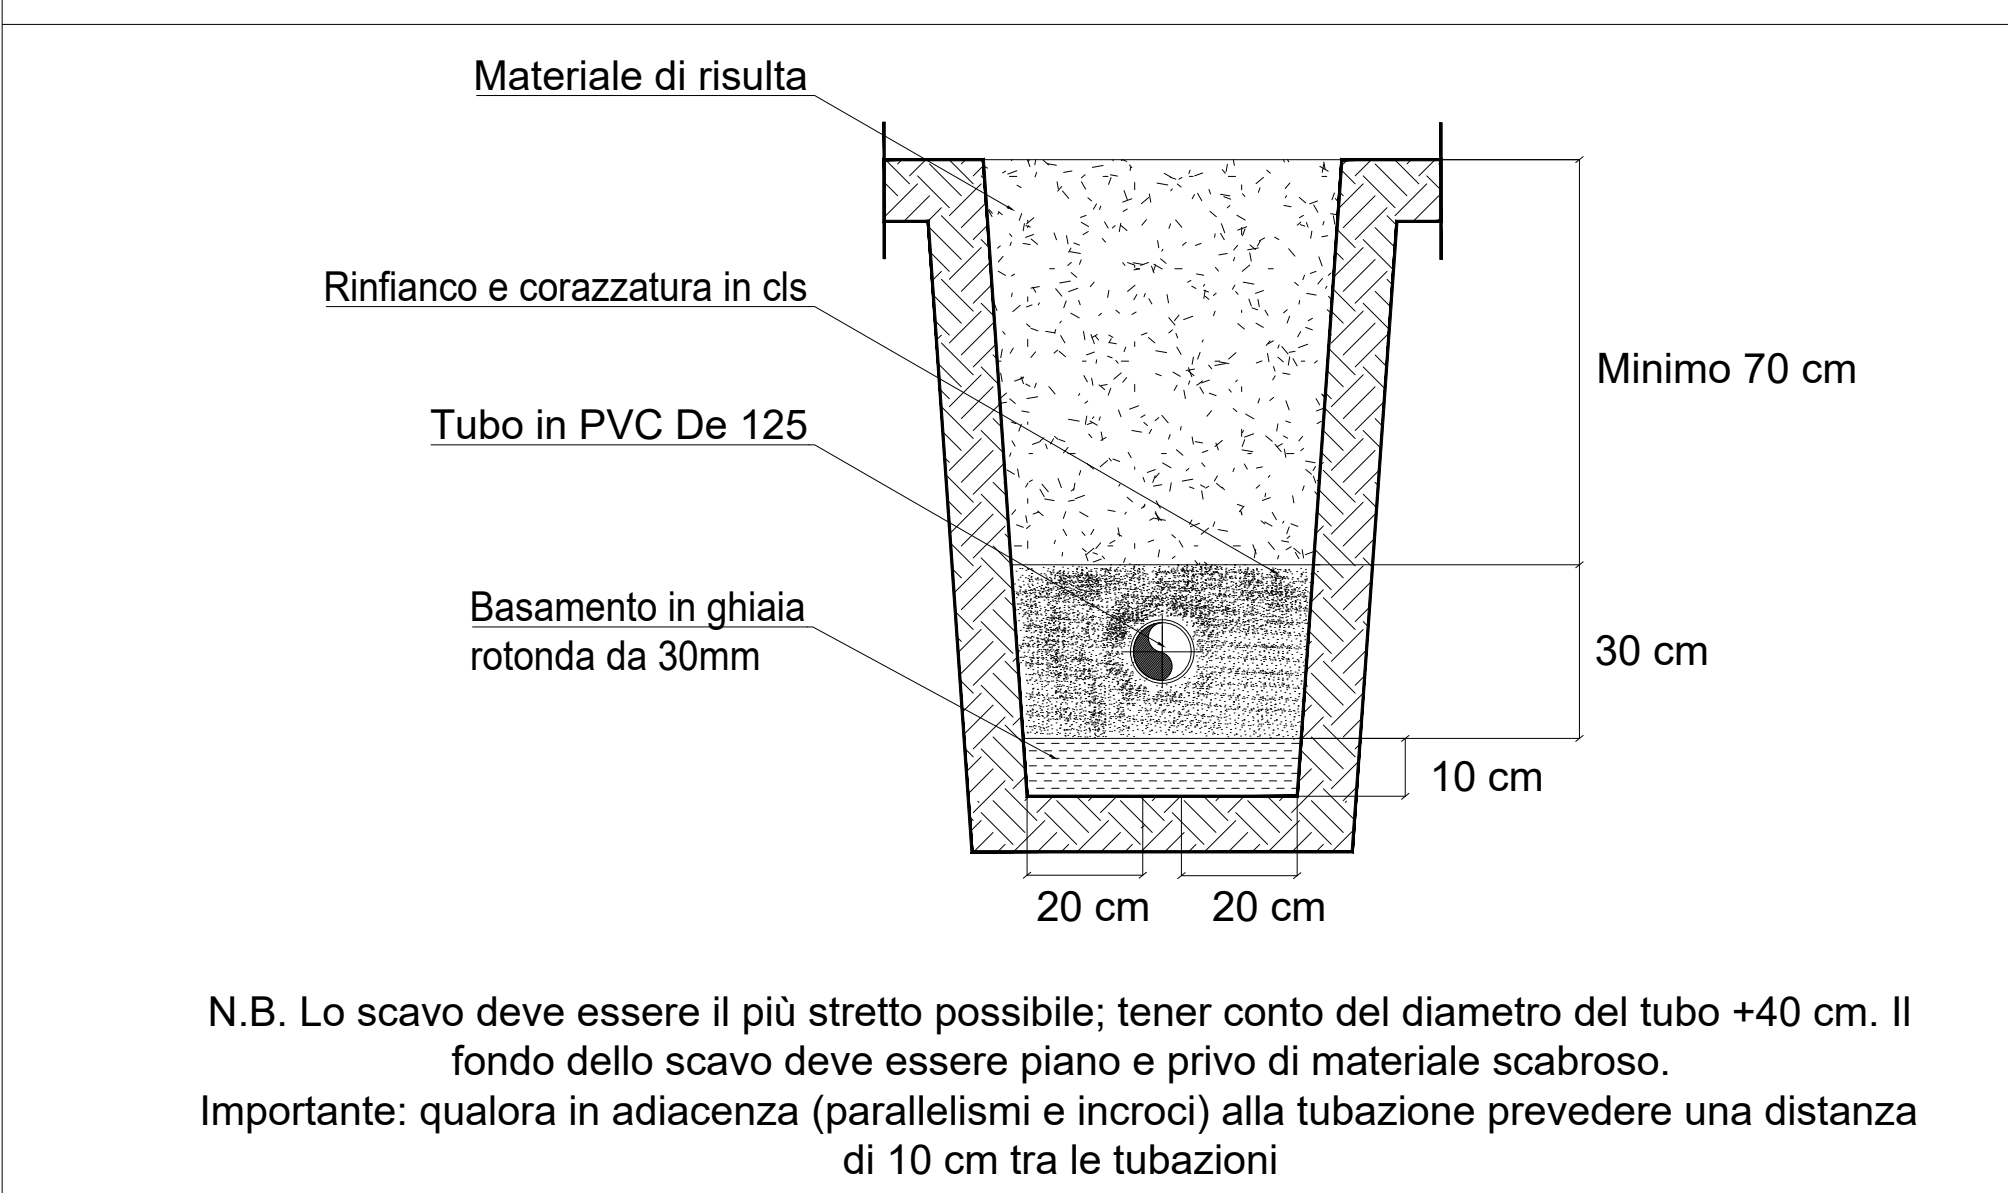

SEZIONE TIPOLOGICA PER LA POSA INTERRATA TUBAZIONE ANTINCENDIO

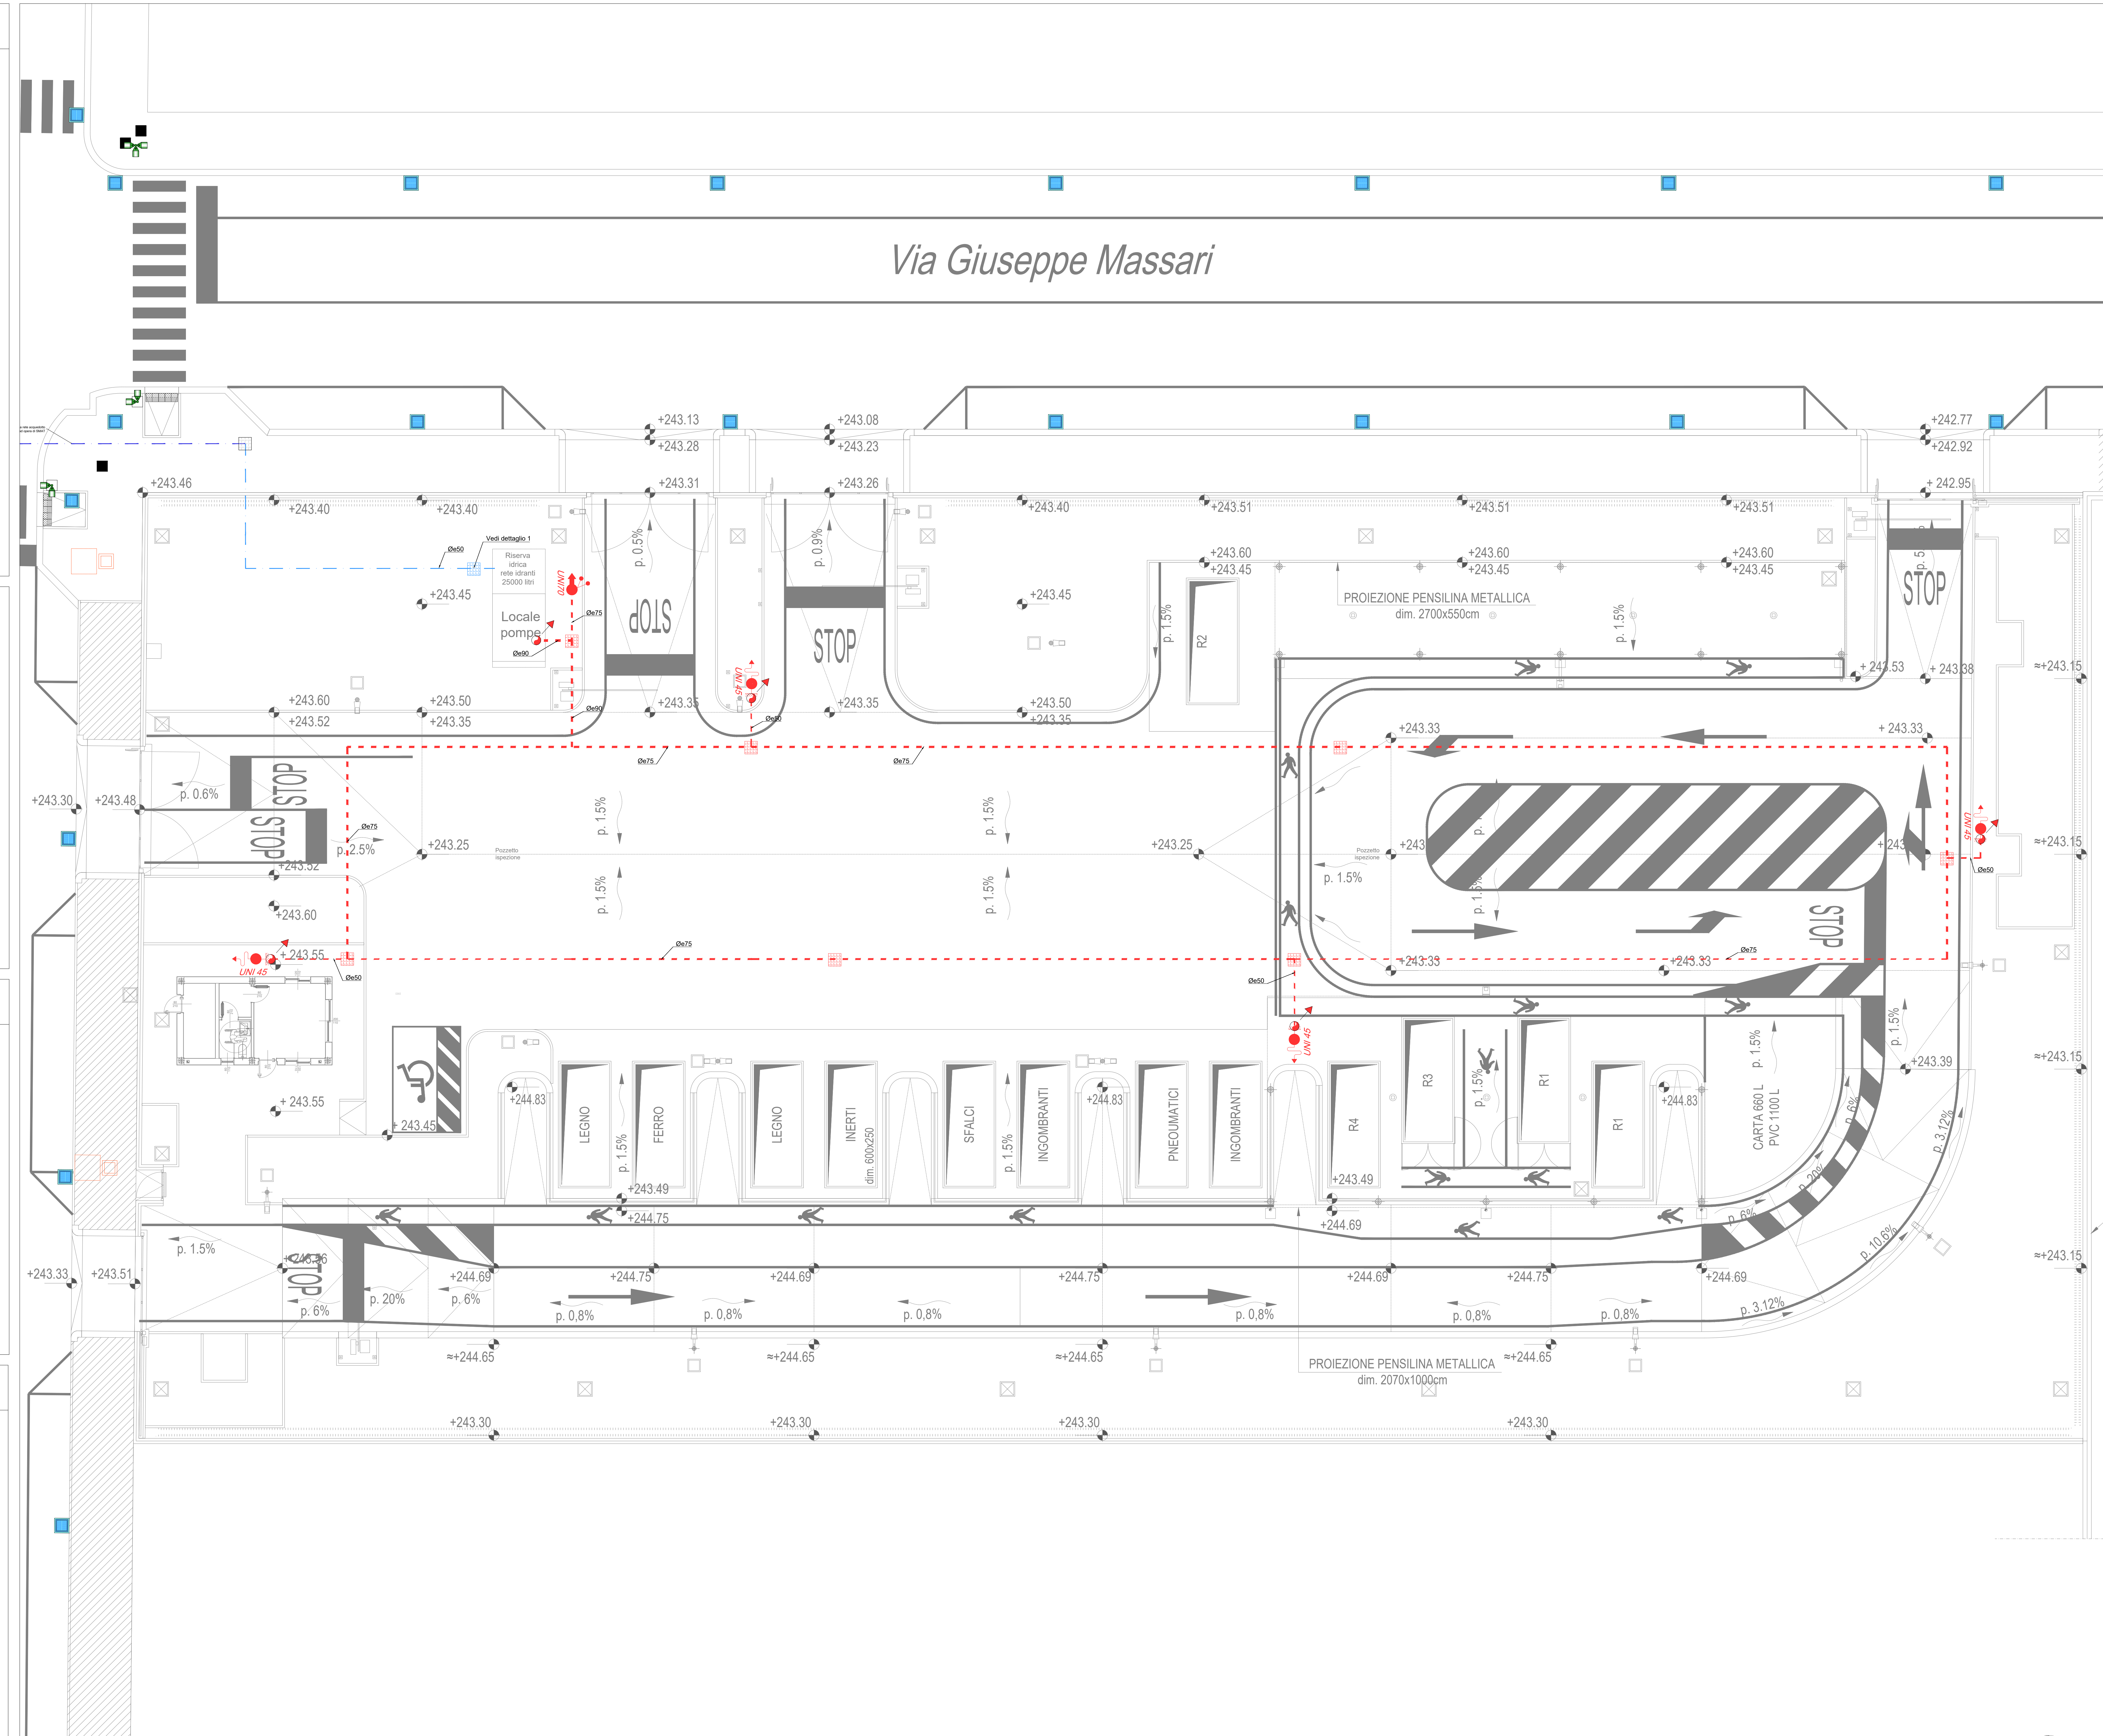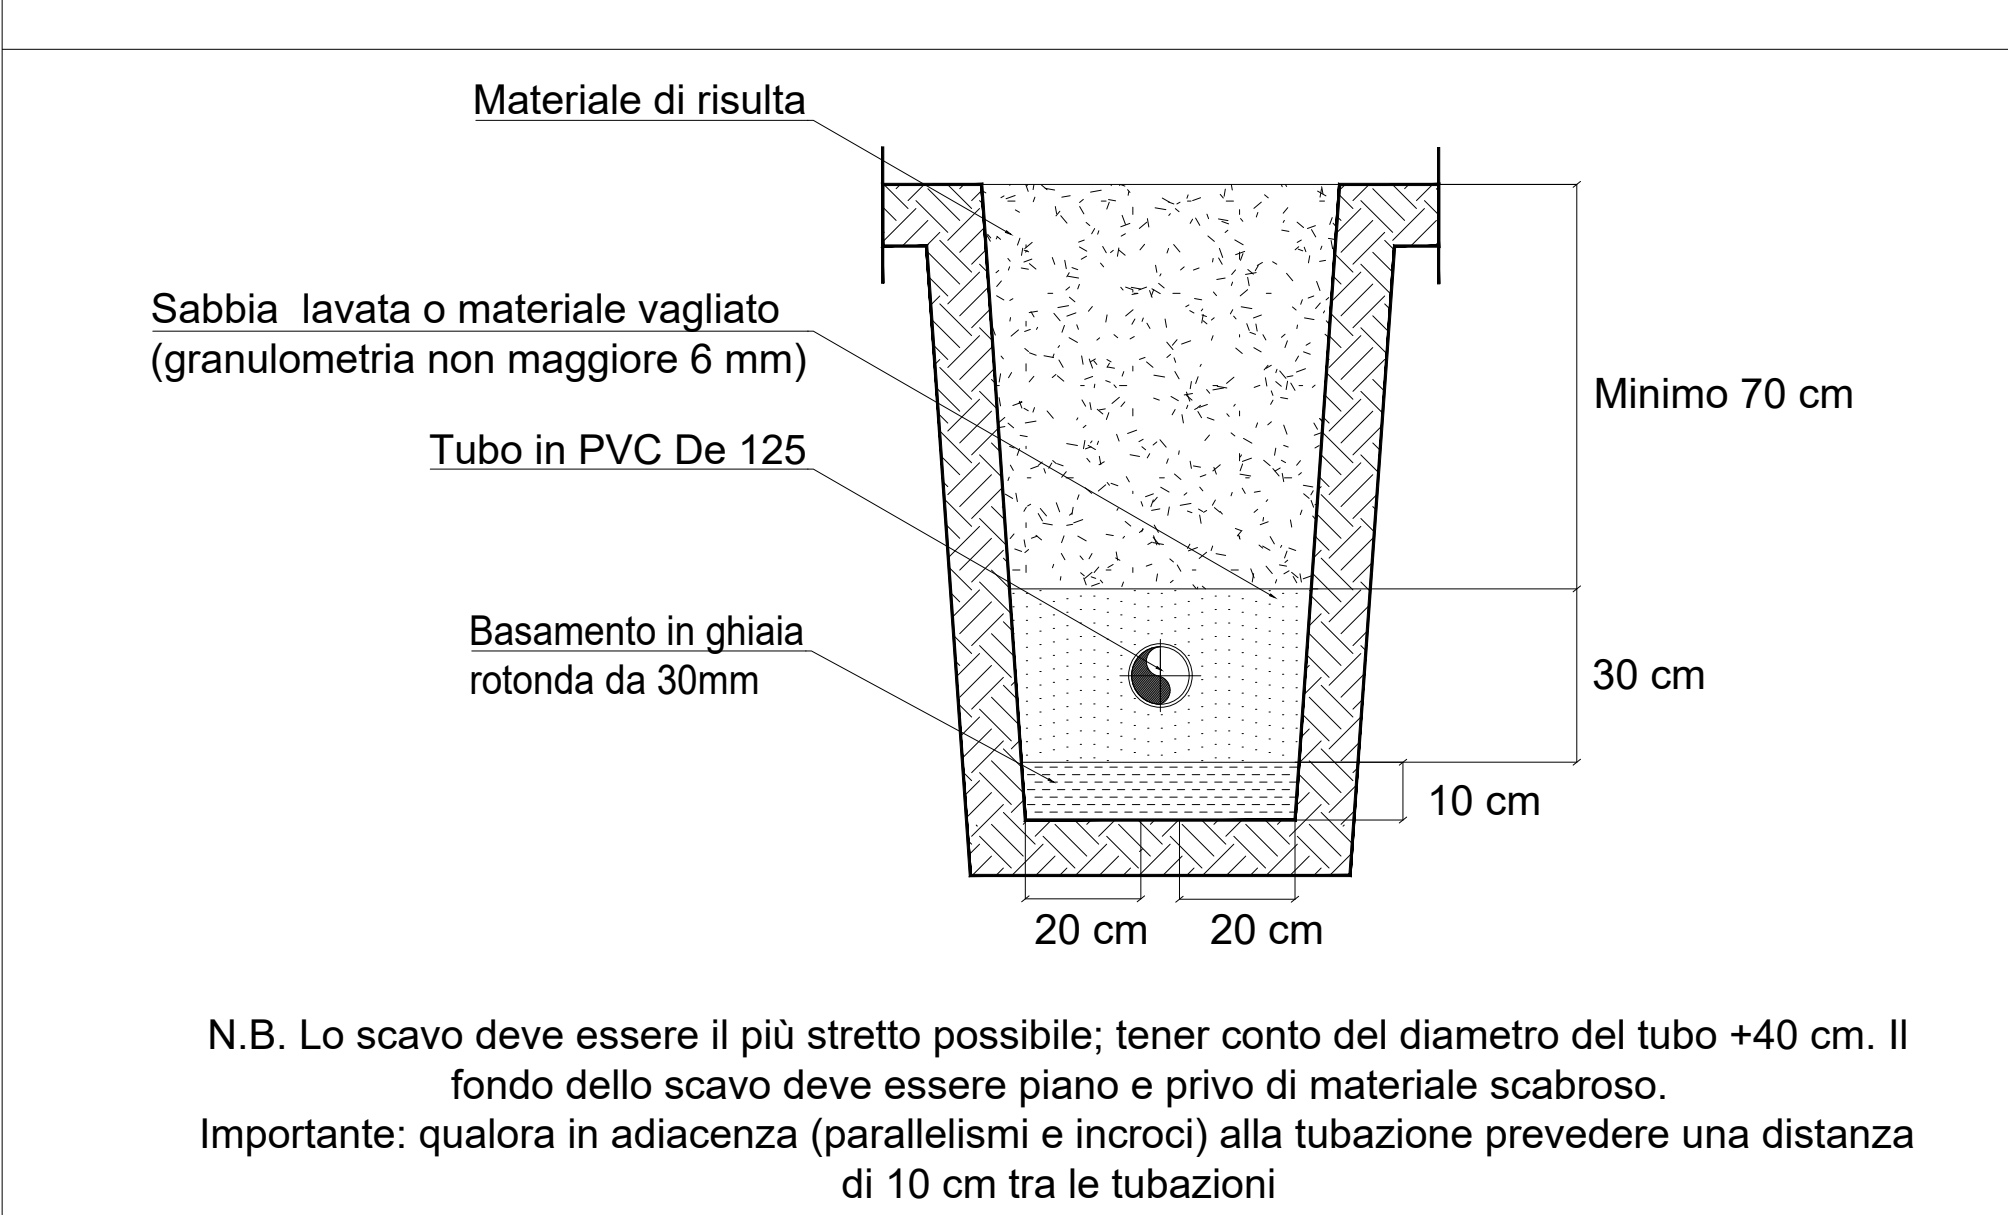

IMPIANTO DI ANTINCENDIO

|  |   |
|--|---|
|  | Idrante UNI70 soprasuolo, provvisto di attacco motopompa   |
|  | Idrante a muro da esterno con rubinetto a secco antigelo per reti idranti allaperto UNI 45                                                                                                 |
|  | Tubazioni interrare in Polietilene ad Alta Densità, UNI EN 12255-2007, PE 100 - SDR 11. Posa su letto di sabbia di cm 10 a profondità non inferiore ad 80 cm dal piano di campagna finito. |
|  | Salita tubazione per idrante a parete   |
|  | Pozzetto d'ispezione   |
|  | Tubazione interrata PE SDR 7,4 idonea al passaggio di acqua potabile   |
|  | Tubazione acquedotto municipale   |
|  | Contatore S.M.A.T   |
|  | Valvola di chiusura graduale   |
|  | Rubinetto di scarico e prova   |
|  | Valvola di ritegno   |

REGIONE PIEMONTE  
PROVINCIA DI TORINO  
COMUNE DI TORINO

REALIZZAZIONE DI UN NUOVO CENTRO DI RACCOLTA IN TORINO  
VIA REYEND ANGOLO VIA MASSARI  
CUP: C12F2200940005

PROGETTO ESECUTIVO

Completamento  
CITA' DI TORINO  
Divisione Qualità Ambiente  
Arch. Lorenzo De Cincifaro

AMAT  
Responsabile del progetto  
Ing. Flavio Fizzaro

PROGETTISTI  
RAGGRUPPAMENTO TEMPORANEO DI PROFESSIONISTI

Modellare  
Arch. Corrado Corrado

Modellare  
SIC Engineering Services S.R.L.  
Arch. Paolo Per Carlo  
Ing. Pietro Gianico

Progetto architettonico  
Arch. Corrado Corrado  
Arch. Giovanni Lotti (sic engineering Services S.R.L.)

Progetto strutturale  
Ing. Giancarlo Andreatta (sic engineering Services S.R.L.)

Progetto impianti elettrici  
Arch. Corrado Corrado  
Arch. Giovanni Lotti (sic engineering Services S.R.L.)

Progetto impianti meccanici  
Arch. Paolo Per Carlo  
Arch. Giovanni Lotti (sic engineering Services S.R.L.)

Progetto impianto meccanico antincendio  
Ing. Paolo Per Carlo  
Arch. Giovanni Lotti (sic engineering Services S.R.L.)

DATA AGO 2025  
REV A  
Prima emissione

OGGETTO  
Progetto Meccanico  
ESE

Formato (ISO)  
A4/A1  
Scale  
1:100  
Data emissione  
maggio 2025

Forma (ISO)  
A4/A1  
Scale  
1:100  
Data emissione  
maggio 2025

Forma (ISO)  
A4/A1  
Scale  
1:100  
Data emissione  
maggio 2025