



1 TVCC e Controllo Accessi\_L3  
1 : 100

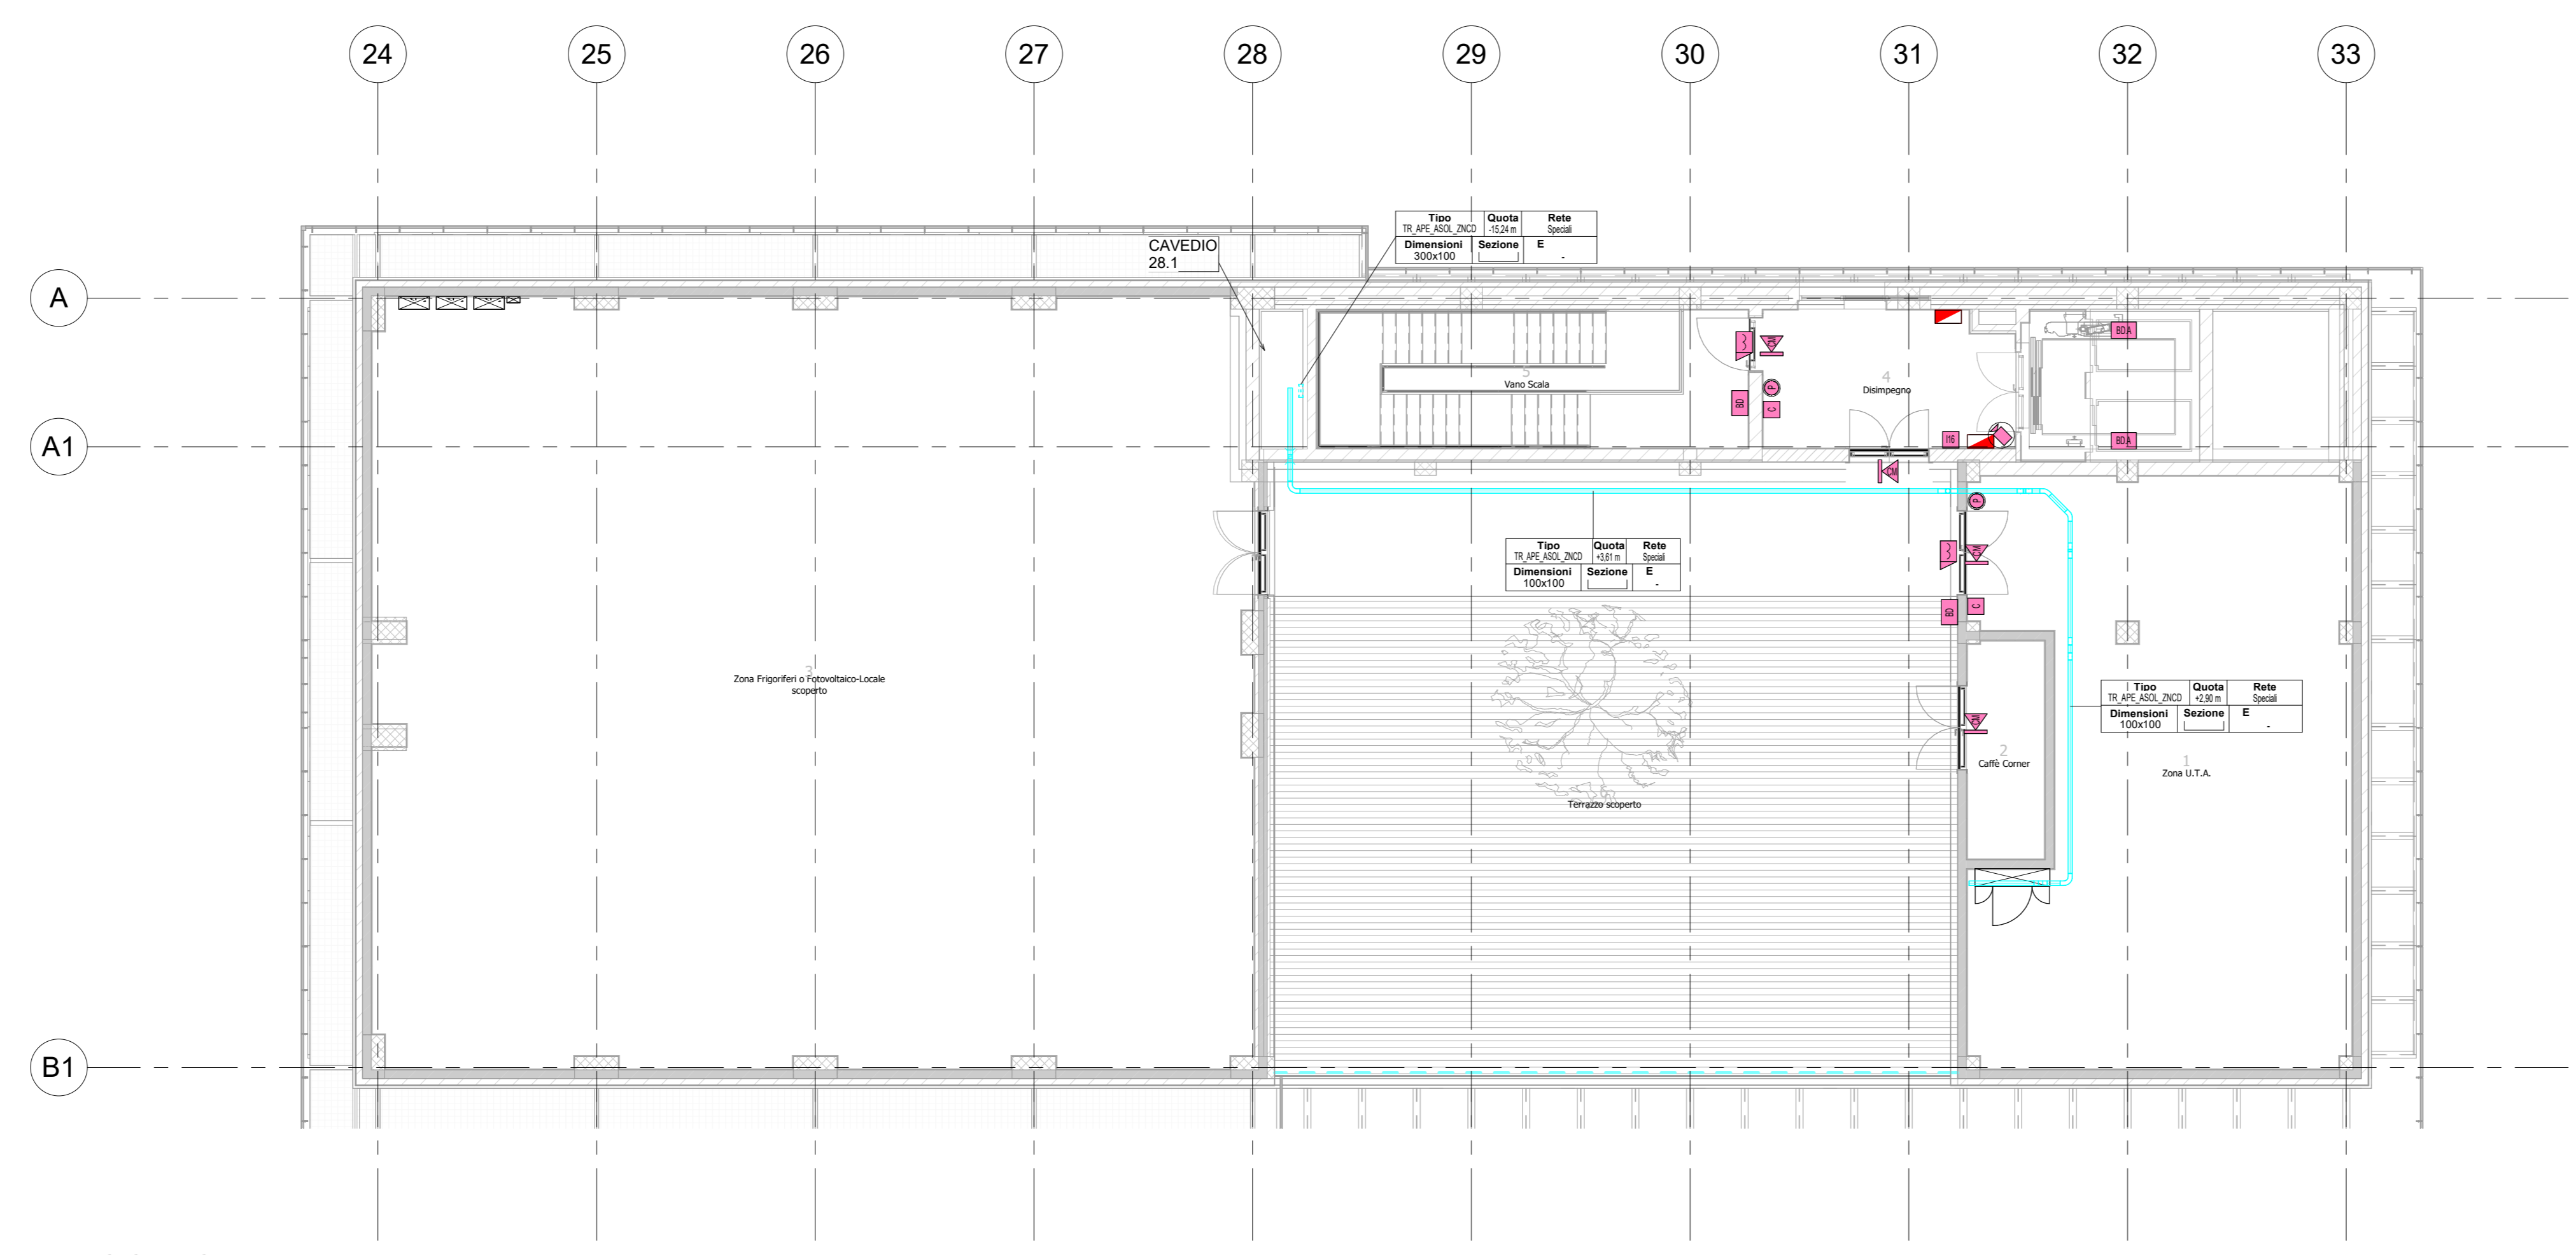

LEGENDA SIMBOLI	
Simbolo	Descrizione
[Symbol]	ARMADIO TRASMISSIONE DATI TIPO FLOOR DISTRIBUTOR PER IMPIANTI DI SICUREZZA
[Symbol]	CONTROLLORE ACCESSI MASTER PER 2 VARCHI ESPANDIBILE FINO A 64 VARCHI CON MODULI DI ESPANSIONE
[Symbol]	MODULO DI ESPANSIONE PER 2 VARCHI PER CONTROLLORE ACCESSI SP-C SU BUS RS485
[Symbol]	PREDISPOSIZIONE PER FUTURA INSTALLAZIONE CONTROLLORE DI VARCHO
[Symbol]	MODULO DI ESPANSIONE 16 INGRESSI AD ALTA SICUREZZA PER CONTROLLORE ACCESSI SP-C SU BUS RS485
[Symbol]	LETTORE BADGE
[Symbol]	PREDISPOSIZIONE PER FUTURA INSTALLAZIONE LETTORE BADGE
[Symbol]	LETTORE BADGE ENTRO CABINE ASCENSORE O MONTACARICHI
[Symbol]	TASTIERA TOUCH LCD MULTIFUNZIONALE IN GRADO DI MONITORARE LO STATO DI OGNI VARCHO
[Symbol]	PULSANTE APRIPORTA
[Symbol]	PREDISPOSIZIONE PER FUTURA INSTALLAZIONE PULSANTE APRIPORTA
[Symbol]	CONTATTO MAGNETICO PORTA
[Symbol]	ELETTROSERRATURA
[Symbol]	TELECAMERA TIPO "BULLET" PER SISTEMA TVCC
[Symbol]	TELECAMERA TIPO "DOME" DA INTERNO PER SISTEMA TVCC
[Symbol]	TELECAMERA TIPO "DOME" DA INTERNO PER SISTEMA TVCC
[Symbol]	PUNTO PREDISPOSTO CON VIA CAVI DEDICATA AL FUTURO ALLACCIAMENTO DI TELECAMERA PER SISTEMA TVCC
[Symbol]	SIRENA ALLARME OTTICOACUSTICO DA ESTERNO
[Symbol]	ALIMENTATORE 12Vcc PER ALIMENTAZIONE SIRENA ALLARME CONTROLLO ACCESSI
[Symbol]	CITOFONO POSTAZIONE INTERNA
[Symbol]	CITOFONO POSTAZIONE ESTERNA
[Symbol]	CANALIZZAZIONE A FILO IN ACCIAIO ZINCATO SENDZIMIR (IMPIANTI SPECIALI). DIMENSIONI PRESENTI IN PIANTA.
[Symbol]	CANALIZZAZIONE ASOLATA IN ACCIAIO ZINCATO A CALDO, SENZA COPERCHIO (IMPIANTI SPECIALI). DIMENSIONI PRESENTI IN PIANTA.

KEY PLAN

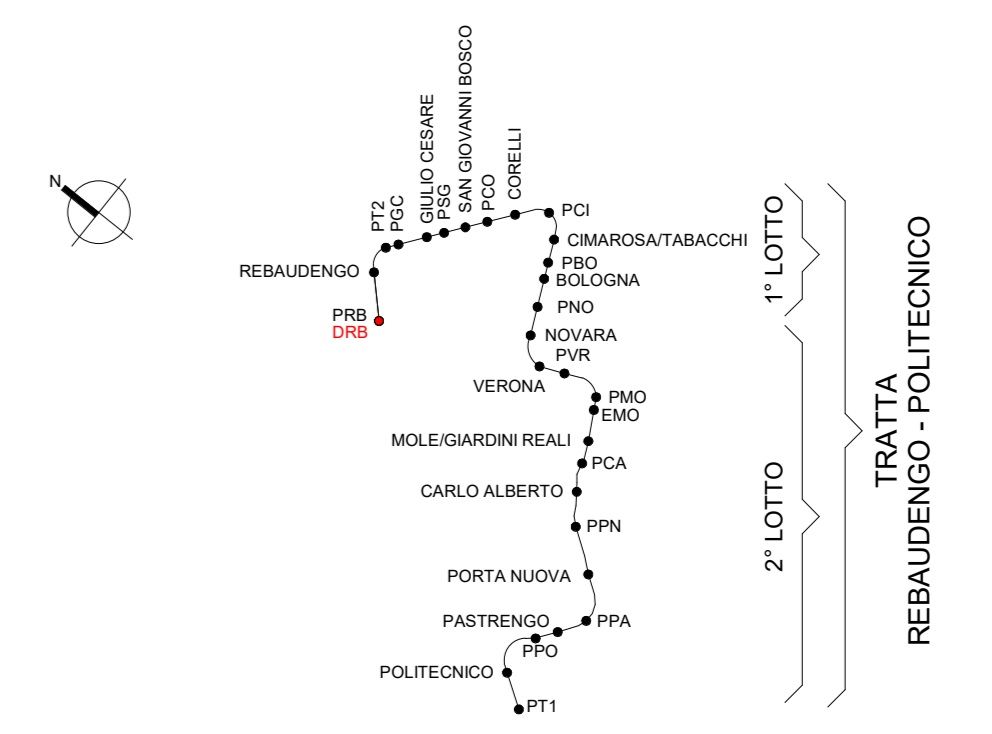

**MINISTERO DELLE INFRASTRUTTURE E DELLA MOBILITÀ SOSTENIBILI**  
**STRUTTURA TECNICA DI MISSIONE**  
  
**COMUNE DI TORINO**  
  
**METROPOLITANA AUTOMATICA DI TORINO**  
**LINEA 2 - TRATTA POLITECNICO - REBAUDENGO**  
**PROGETTAZIONE DEFINITIVA**  
 Lotto Costruttivo 1: Rebaudengo - Bologna

<b>PROGETTO DEFINITIVO</b>		<b>INFRA.TO</b> INFRASTRUTTURE PER IL MOVIMENTO	INFRA TRASPORTI.TO S.r.l.
DIRETTORE PROGETTAZIONE Responsabile progettazione discipline specialistiche	IL PROGETTISTA	DEPOSITO OFFICINA REBAUDENGO - IMPIANTI NON DI SISTEMA IMPIANTI SPECIALI - TVCC E CONTROLLO ACCESSI PLANIMETRIA LIVELLO +3	
Ing. R. Crovi Cofe dei Ingegneri della Provincia di Torino n. 60385	Ing. F. Azzerone Cofe dei Ingegneri della Provincia di Torino n. 122871	ELABORATO	REV. DATA
BM MANAGER Geom. L. D'Alcaris	MTL2T1A1D ISPRB7001	0	2 1 : 100 21/02/23

REV.	DESCRIZIONE	DATA	ESATTO	CONTROL.	APPROV.	VESTITO
0	EMISSIONE	21/02/23	GB	AG	FAZ	RO
1	EMISSIONE FINALE A SGOLTO DI VERIFICA PREVENTIVA	28/12/22	GB	AG	FAZ	RO
2	EMISSIONE FINALE A SGOLTO DI VERIFICA PREVENTIVA	21/02/23	GB	FAZ	FAZ	RO

LOTTO 1	CARTELLA	14.5.11	16	MTL2T1A1D	ISPRB7001
STAZIONE APPALTANTE					
DIRETTORE DI DIVISIONE INFRASTRUTTURE E PRODUTTIVITÀ Ing. R. Bertasio					
RESPONSABILE UNICO DEL PROCEDIMENTO Ing. A. Sotgiorno					

TIPO	QUOTA	NOTE
ES0	SENZA CARATTERISTICHE DI MANTENIMENTO	
ES1	MANTENIMENTO ES0 - DN 4102	

**ESEMPI DI SEZIONE**

- CANALE SENZA COPERCHIO
- CANALE SENZA COPERCHIO
- TUBO PROTETTIVO

**LEGENDA DELLE SIGLE TIPOLOGIE CANALIZZAZIONI**

- TR\_045PFL\_ZINC CANALE METALLICO NON FORATO ZINCATO A CALDO CON COPERCHIO
- TR\_045ARCA\_ZINC CANALE METALLICO FORATO ZINCATO A CALDO SENZA COPERCHIO
- TR\_045\_ZINC CANALE IN FILO IN ACCIAIO ZINCATO SENDZIMIR
- CL\_COPR\_HOPE TUBO PROTETTIVO FLESSIBILE IN PEHD PER POSA INTERRATA
- RD\_SU CONDOTTIVO SBARRE IN RAME