




Sezione tipologica parco lineare | Scala 1:50

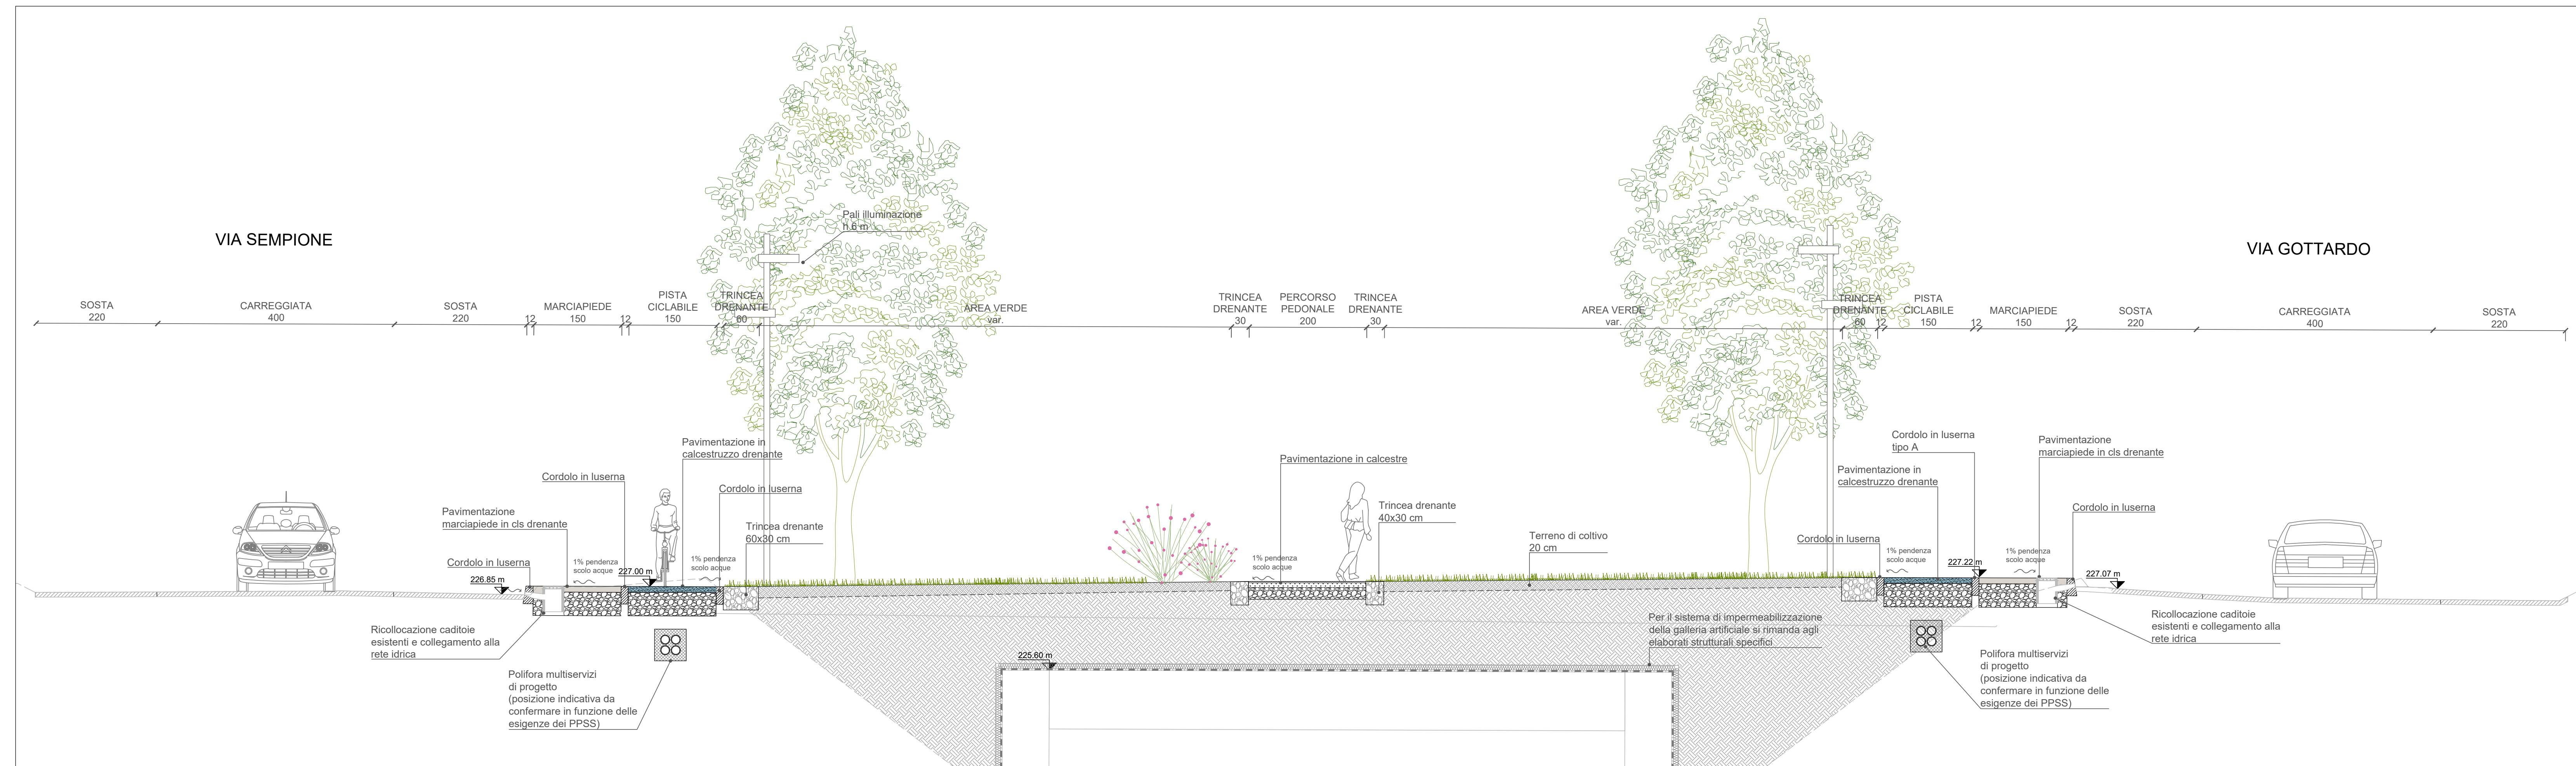



Particolare scivolo per abbattimento barriere architettoniche | Planimetria e sezione Scala 1:20

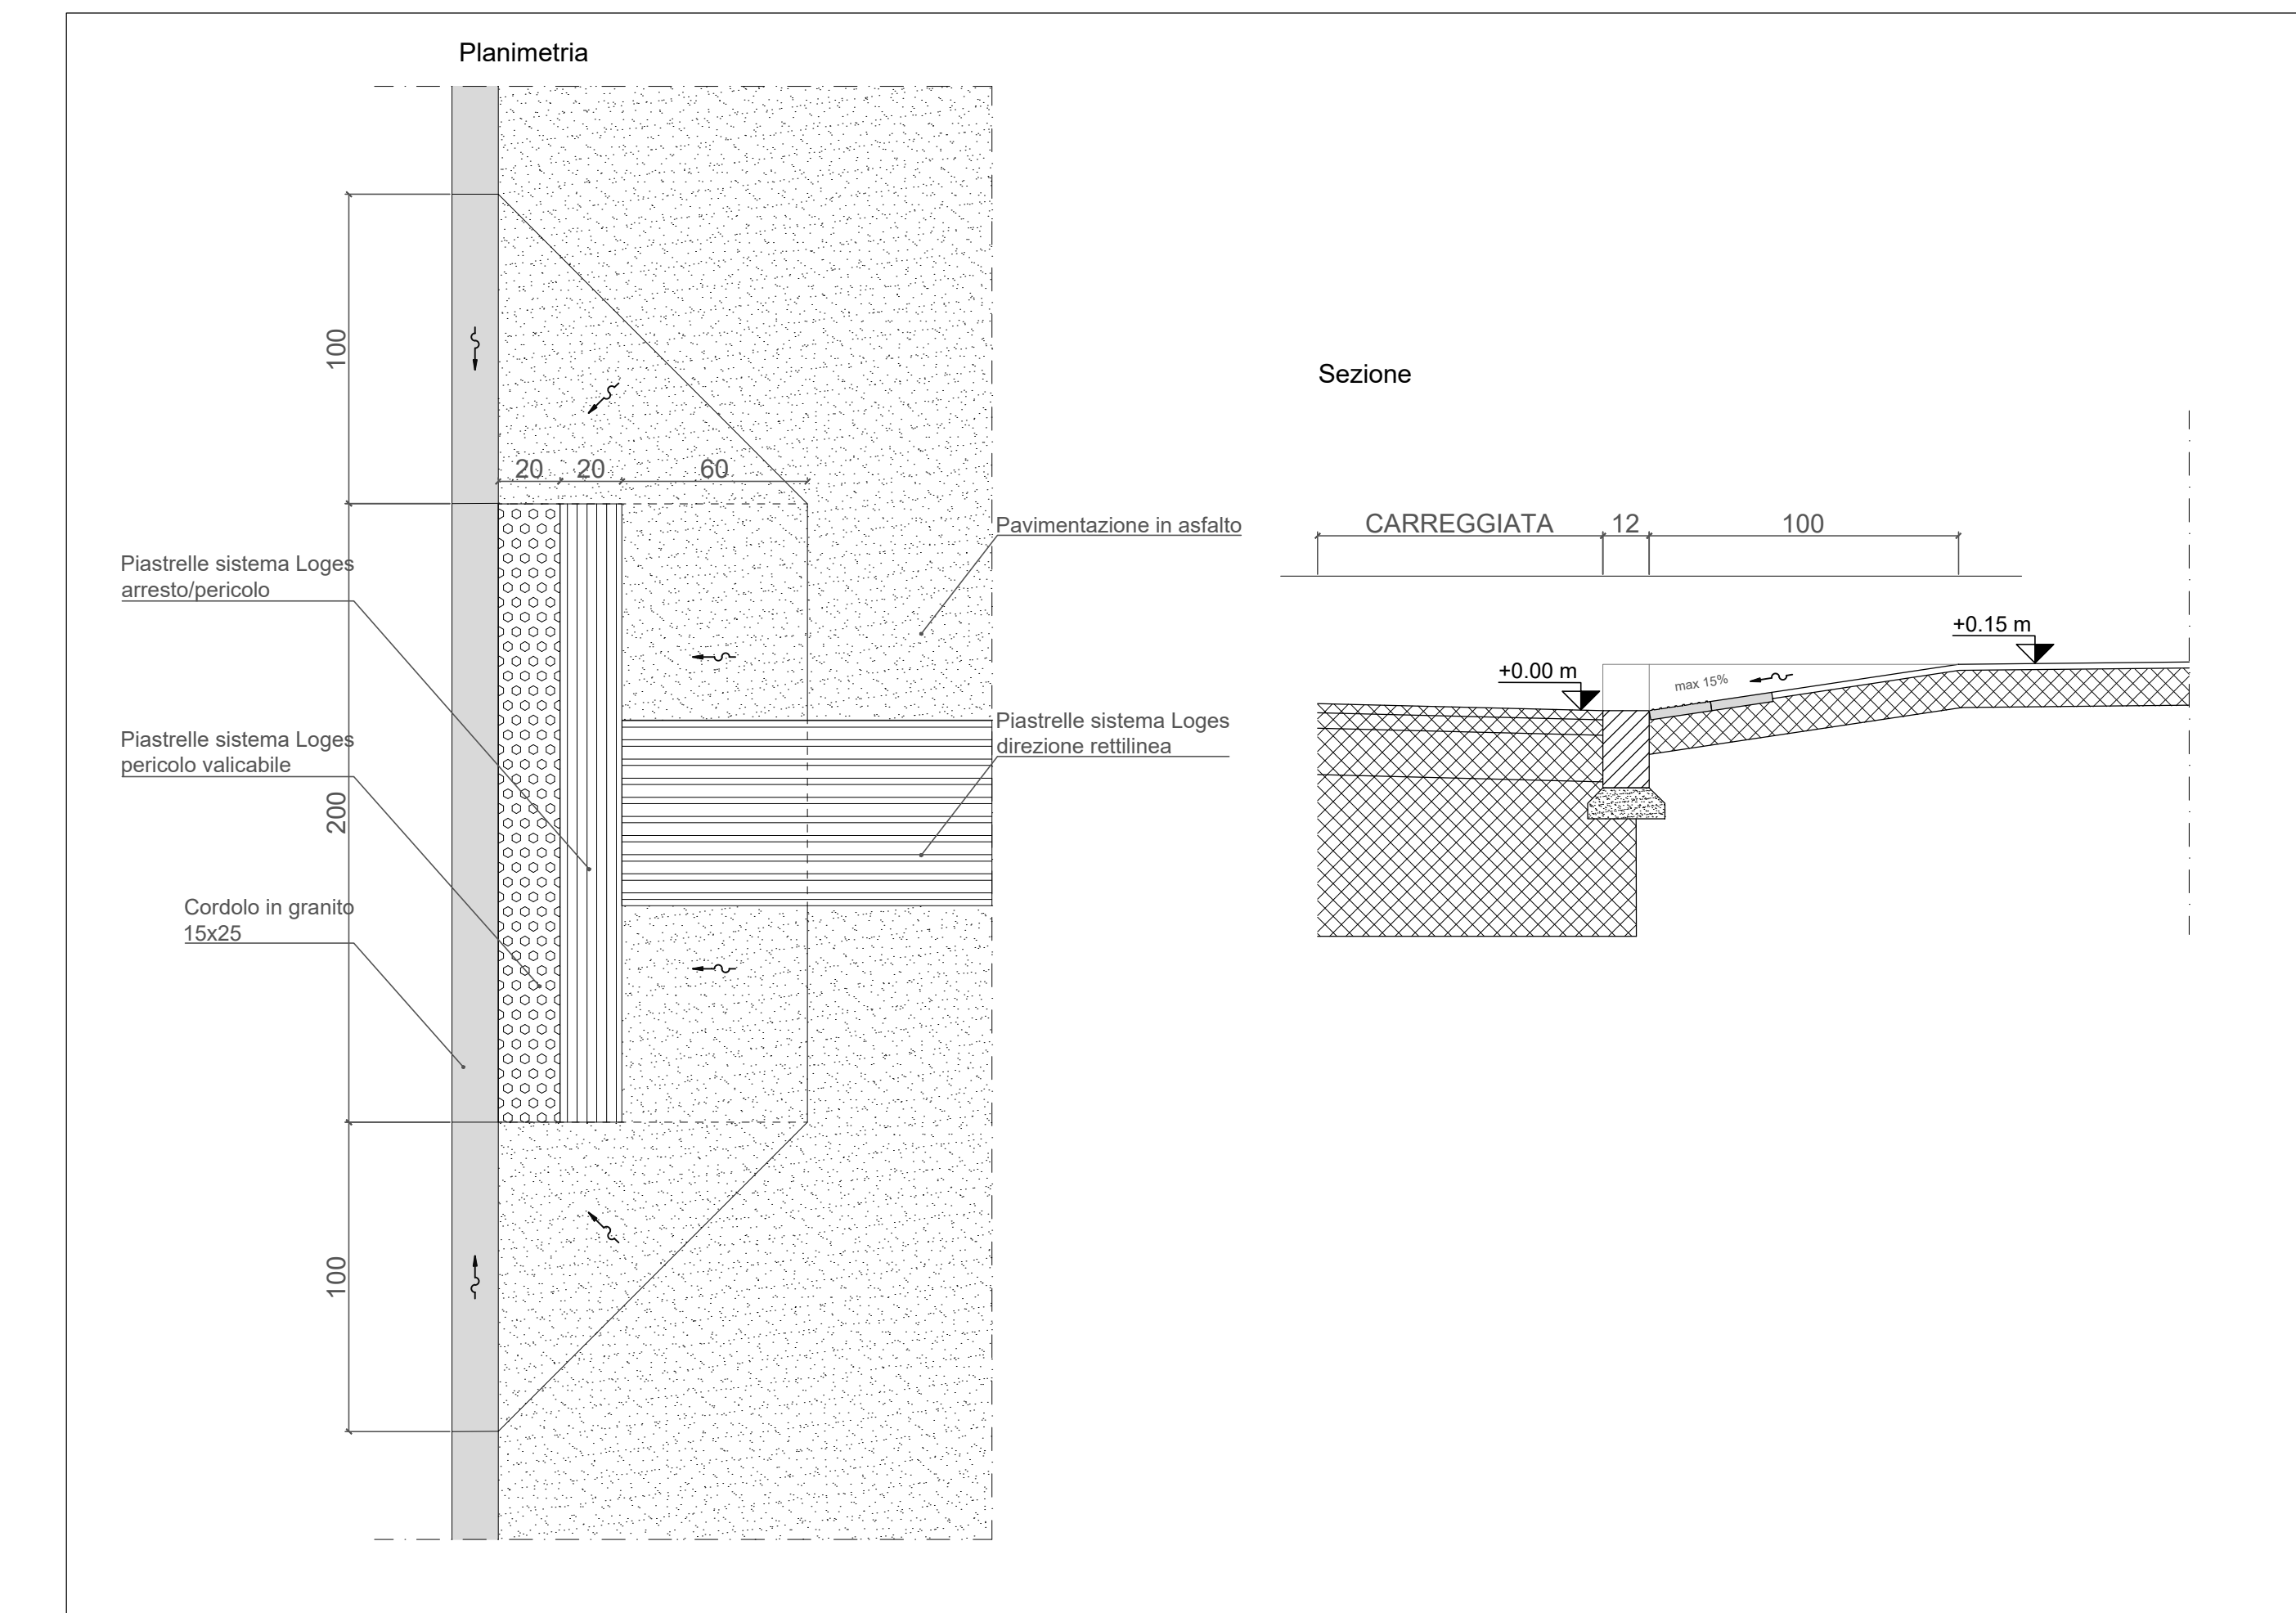

Sezione tipologica piazzale stazione | Scala 1:50

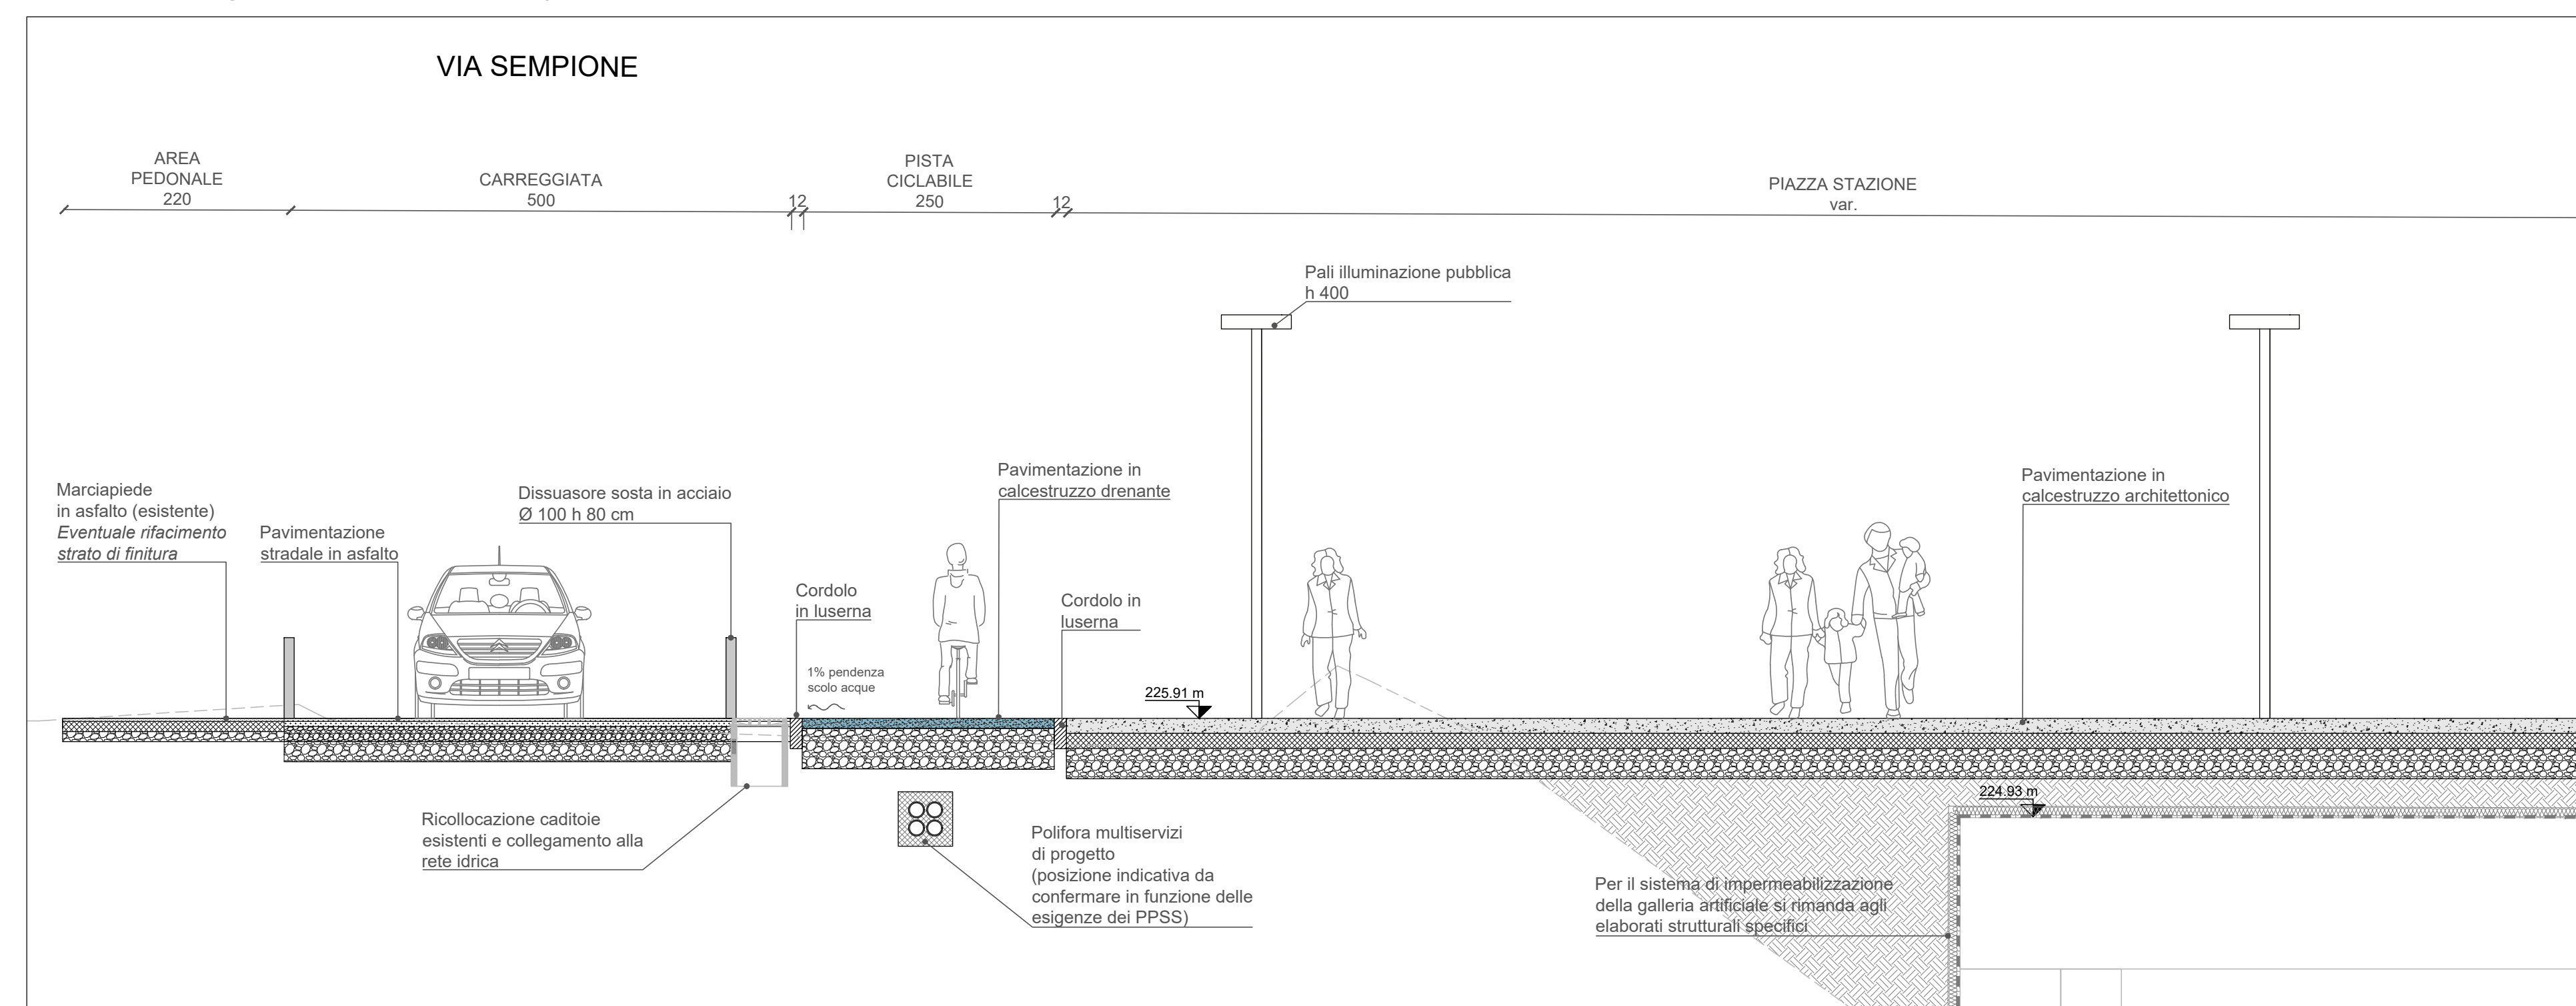

Sezione tipologica pozzo intertratta | Scala 1:50

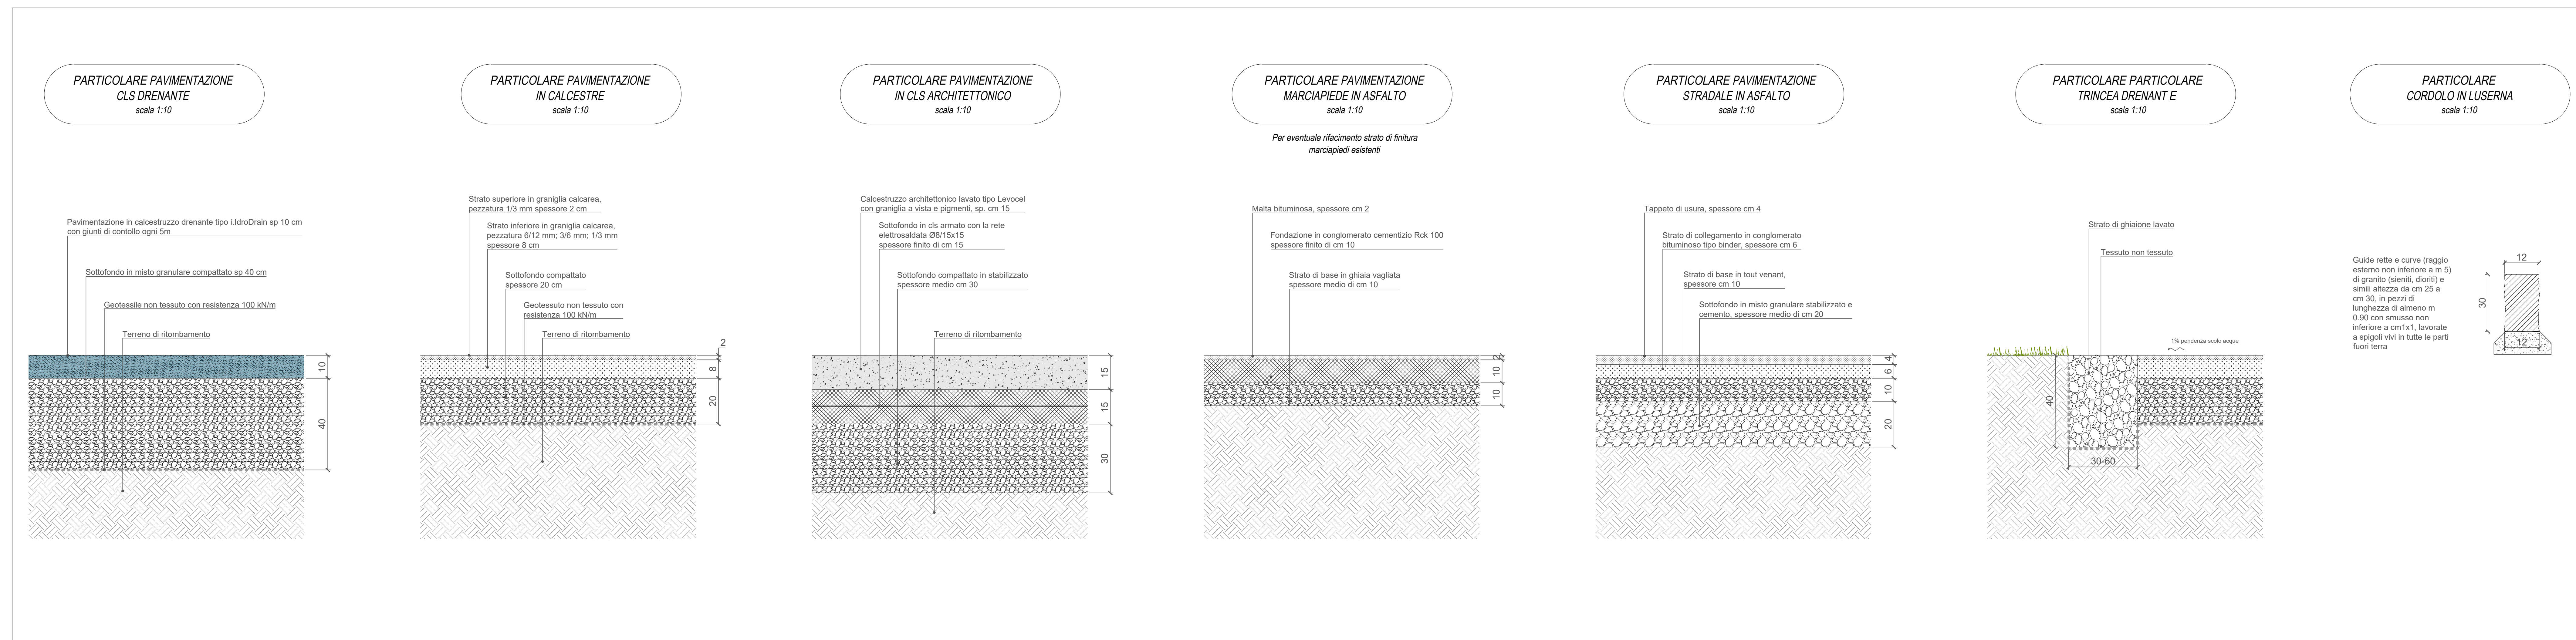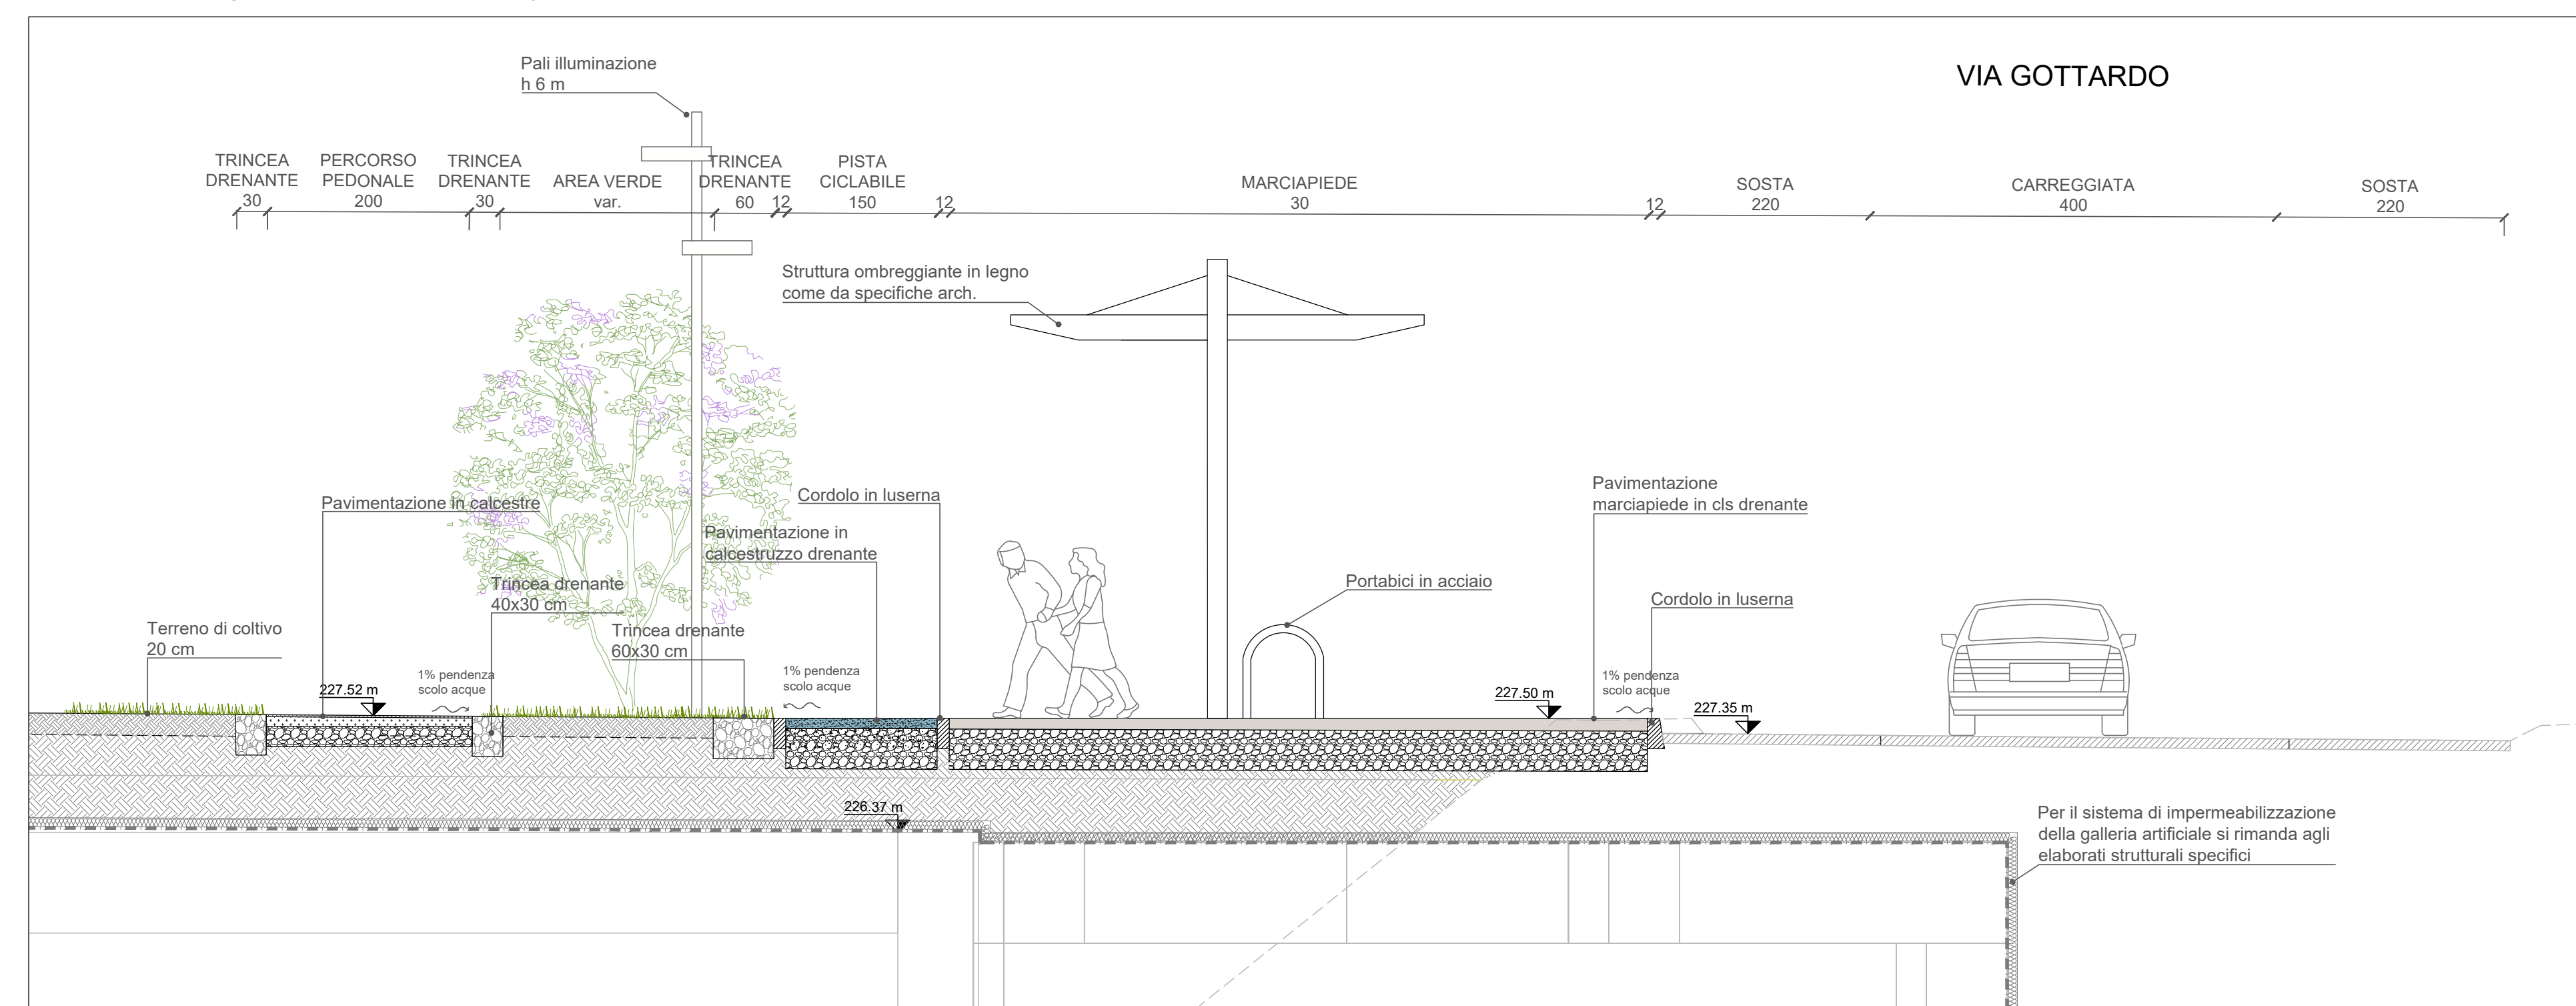

MINISTERO DELLE INFRASTRUTTURE E DELLA MOBILITÀ SOSTENIBILI
STRUTTURA TECNICA DI MISSIONE

Mims
COMUNE DI TORINO
CITTA' DI TORINO

METROPOLITANA AUTOMATICA DI TORINO
LINEA 2 - TRATTA POLITECNICO - REBAUDENGO
PROGETTAZIONE DEFINITIVA
Lotto Costruttivo 1: Rebaudengo - Bologna

PROGETTO DEFINITIVO	IL PROGETTISTA	INFRA.TO	INFRASTRUTTURE PER LA MOBILITÀ
DIRETTORE PROGETTAZIONE	PROGETTISTA	URBANISTICO - SISTEMAZIONE E RIPRISTINI SUPERFICIALI	GALLERIA ARTIFICIALE
SEZIONI TIPOLOGICHE E DETTAGLI COSTRUTTIVI - Tav.1/2	ELABORATO	REV. ST. VE.	SCALA
BIM MANAGER	Geom. L. D'Accardi	MTL2T1A1DURBGA006.1	0 1
AGGIORNAMENTI	DATA	REDAZIONE/CONTROLLO	APPROV. VISTO
0	28/06/22	CGE	DLA
1	30/10/22	CGE	DLA

STAZIONE APPALTANTE
DIRETTORE DI COORDINAMENTO INFRASTRUTTURE E MOBILITÀ
Ing. R. Bertasio
RESPONSABILI UNICI DEL PROCEDIMENTO
Ing. A. Stracchino