


- LEGENDA**
- ★ VENTILAZIONE FORZATA
 - U.S. USCITE DI SICUREZZA
 - REI INFISSI REI
 - MURATURA ESISTENTE
 - PARETE IN POLICARBONATO
 - PARETE IN PANNELLI COIBENTATI (RIVESTIMENTO IN ACCIAIO COR-TEN)
 - PARETE IN LAMIERA STIRATA (ACCIAIO COR-TEN)
 - PARETE REI
 - PARETE IN C.A. A TENUTA STAGNA E RESISTENTE AL FUOCO
 - ACCESSIBILITÀ DEGLI SPAZI

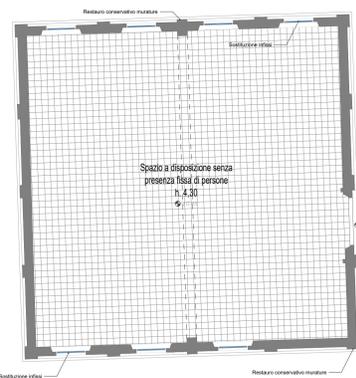

REV.	DATE / DATA	DESCRIPTION / DESCRIZIONE	DRAWN / DISEGNATO	CHECKED / CONTROLLATO	APPROVED / APPROVATO
00	15/03/2023	Emissione	MVN	BFB	BRB

PROGETTO
Cluster 2 - Rigenerazione ex Galoppatoio militare
Parco dello Sport e dell'educazione ambientale

CLIENTE
Città di Torino
Dipartimento Manutenzioni e Servizi Tecnici
Divisione Manutenzioni
Servizio Infrastrutture per il Commercio e lo Sport
Dipartimento Grandi Opere, Infrastrutture e Mobilità
Divisione Verde e Piazze

PROGETTAZIONE
Arch. Maria Vitetta

SOCIETÀ MANDATARIA / Coordinatore del Gruppo di Progettazione / Progettista
STUDIO DE FERRARI ARCHITETTI
Via Andorno, 22
10153 - TORINO
studio@stefaniamartini.it

PROGETTISTA ARCHITETTONICO / CLP
ipe consulting
Arch. Giorgia Maria Barbano (CPS/CLP)
C.SO PRINCIPALE ODDONE, 70
10152 - TORINO
g.barbano@ipeprogetti.it

PROGETTISTA STRUTTURALE / CLP
lineeverdi
Chiara Bruno Otella (CLP)
C.SO REGINA MARGHERITA, 104
10152 - TORINO
info@lineeverdi.com

PROGETTISTA STRUTTURALE / CLP
ipe engineering
Ing. Innocente Porrone (CLP)
C.SO PRINCIPALE ODDONE, 70
10152 - TORINO
iporrone@ipeprogetti.it

CUP
C1312200080006

CODICE LAVORO
5057

CODICE SERVIZIO
ST-IFCOMSP

CODICE LAVORO
RES-PAE

FASE PROGETTUALE
PROGETTO DI FATTIBILITÀ TECNICA ED ECONOMICA
APPALTO

ELABORATO
Elaborati grafici ex-galoppatoio progetto piano terra

CODICE ELABORATO	ELAB. GRAF.	AREA	LIVELLO	TIPO FILE	DISCIPLINA	N. DOCUMENTO	DATA	SCALA
C22-009	FATTIBILITÀ	IPCC	EDILIZIA	PT	dwg	ARCH	17.03.2023	1:100

NOME FILE
C22-009-ST-IFCOMSP-5057-A-ELAB.GRAF.-17-00-Elaborati grafici ex-galoppatoio progetto piano terra