
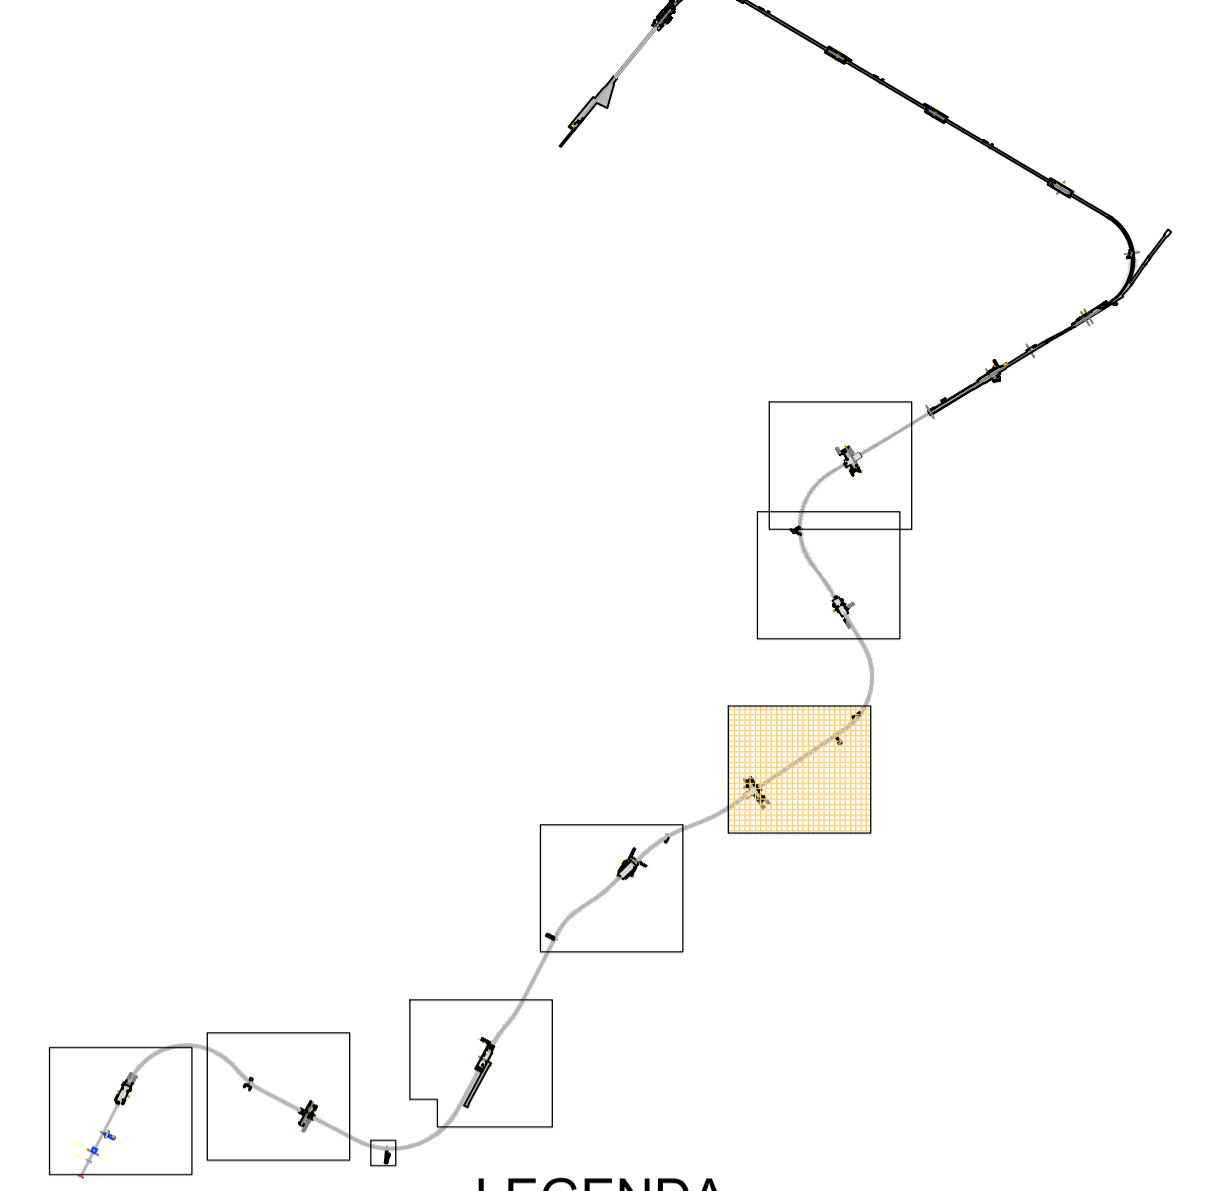


PLANIMETRIA DELLE INTERFERENZE CON LA RETE ACQUE BIANCHE E NERE E LORO RISOLUZIONE
Base carta: CARTA TECNICA DELLA CITTA' DI TORINO

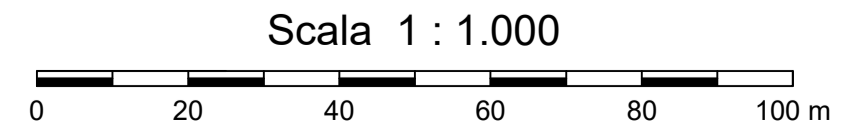

LEGENDA

Simbologia	Descrizione delle opere
	RETE ACQUE BIANCHE - TRATTO DI RETE DA DISMETTERE
	RETE ACQUE BIANCHE - NUOVO TRATTO IN PROGETTO
	RETE ACQUE BIANCHE - COLLEGAMENTO ALLA RETE ESISTENTE
	RETE ACQUE BIANCHE - NUOVO POZZETTO DI LINEA
	RETE ACQUE NERE - TRATTO DI RETE DA DISMETTERE
	RETE ACQUE NERE - NUOVO TRATTO IN PROGETTO
	RETE ACQUE NERE - COLLEGAMENTO ALLA RETE ESISTENTE
	RETE ACQUE NERE - NUOVO POZZETTO DI LINEA
	DIREZIONE DI DEFLUSSO

**MINISTERO
DELLE INFRASTRUTTURE E DELLA MOBILITÀ SOSTENIBILI
STRUTTURA TECNICA DI MISSIONE**

COMUNE DI TORINO

**METROPOLITANA AUTOMATICA DI TORINO
LINEA 2 - TRATTA POLITECNICO - REBAUDENGO
PROGETTAZIONE DEFINITIVA
Lotto Costruttivo 2: Bologna - Politecnico**

PROGETTO DEFINITIVO		 INFRASTRUTTURE PER LA MOBILITÀ INFRATRASPORTI.TO S.r.l.								
DIRETTORE PROGETTAZIONE Responsabile integrazione discipline specialistiche	IL PROGETTISTA									
Ing. R. Crova Ordine degli Ingegneri della Provincia di Torino n. 6038S	Ing. F. Rizzo Ordine degli Ingegneri della Provincia di Torino n. 9337K	DEVIAZIONE DI PUBBLICI SERVIZI RISOLUZIONE INTERFERENZE RETI ACQUE BIANCHE E NERE CONFIGURAZIONE DEFINITIVA - TAV. 3/7								
BIM MANAGER Geom. L. D'Accardi		<table border="1"> <thead> <tr> <th>ELABORATO</th> <th>REV. int.</th> <th>SCALA</th> <th>DATA</th> </tr> </thead> <tbody> <tr> <td>MTL2T1A2D/DAGENT.002.3</td> <td>0 2</td> <td>1:1.000</td> <td>04/10/2023</td> </tr> </tbody> </table>	ELABORATO	REV. int.	SCALA	DATA	MTL2T1A2D/DAGENT.002.3	0 2	1:1.000	04/10/2023
ELABORATO	REV. int.	SCALA	DATA							
MTL2T1A2D/DAGENT.002.3	0 2	1:1.000	04/10/2023							

AGGIORNAMENTI Fig. 1 di 1

REV.	DESCRIZIONE	DATA	REDATTO	CONTROL.	APPROV.	VISTO
0	EMISSIONE	04/02/22	SRIA	PDM	RCR	RCR
1	Emissione finale a seguito di verifica preventiva	30/11/22	SRIA	PDM	RCR	RCR
2	Emissione finale a seguito di verifica preventiva	04/10/2023	SRIA	PDM	RCR	RCR
-	-	-	-	-	-	-

LOTTO 2 CARTELLA 8.2 17 MTL2T1A2D DACGENT002.3	STAZIONE APPALTANTE DIRETTORE DI DIVISIONE INFRASTRUTTURE E MOBILITÀ Ing. R. Bertasio RESPONSABILE UNICO DEL PROCEDIMENTO Ing. A. Strozziere
---	---