


- LEGENDA**
- ★ VENTILAZIONE FORZATA
  - U.S. USCITE DI SICUREZZA
  - REI INFISSI REI
  - MURATURA ESISTENTE
  - PARETE IN POLICARBONATO
  - PARETE IN PANNELLI COIBENTATI (RIVESTIMENTO IN ACCIAIO COR-TEN)
  - PARETE IN LAMIERA STIRATA (ACCIAIO COR-TEN)
  - PARETE REI
  - PARETE IN C.A. A TENUTA STAGNA E RESISTENTE AL FUOCO
  - ACCESSIBILITÀ DEGLI SPAZI

**REQUISITI AEROILLUMINANTI (locali piano primo)**

DESTINAZIONE D'USO	SUPERFICIE LOCALE (SL)	ALTEZZA MEDIA LOCALE	SUPERFICIE FINESTRATA (SF)	R.A.I. MINIMO RICHIESTO	VERIFICA (SFRSL) > 0,125
BAR	40,22 m <sup>2</sup>	2,50 m x 2,70 m	22,50 m <sup>2</sup>	1,8 SL ovvero 0,24	0,500
RETRO BAR	4,42 m <sup>2</sup>	2,70 m x 2,70 m	n/s	-	-
ANTISAGGIO	2,60 m <sup>2</sup>	2,70 m x 2,70 m	1,35 m <sup>2</sup>	1,8 SL ovvero 0,32	0,519
WC	2,08 m <sup>2</sup>	2,70 m x 2,70 m	n/s	-	ILLUMINAZIONE AMMISSIONE FORZATA
SALA MULTIFUNZIONALE 1	127,26 m <sup>2</sup>	2,45 m x 3,90 m - 4,27 m x 2,70 m	50,75 m <sup>2</sup>	1,8 SL ovvero 10,50	0,265
SALA MULTIFUNZIONALE 2	32,68 m <sup>2</sup>	3,00 m x 2,70 m	3,80 m <sup>2</sup>	1,8 SL ovvero 4,08	0,363
SPogliatoio 1	29,47 m <sup>2</sup>	3,00 m x 2,70 m	1,35 m <sup>2</sup>	1,8 SL ovvero 3,60	-
ANTISAGGIO	2,43 m <sup>2</sup>	3,00 m x 2,70 m	n/s	-	ILLUMINAZIONE AMMISSIONE FORZATA
WC	2,27 m <sup>2</sup>	3,00 m x 2,70 m	n/s	-	ILLUMINAZIONE AMMISSIONE FORZATA
DOCCIA	6,13 m <sup>2</sup>	3,00 m x 2,70 m	n/s	-	ILLUMINAZIONE AMMISSIONE FORZATA
SPogliatoio 2	24,05 m <sup>2</sup>	3,00 m x 2,70 m	3,53 m <sup>2</sup>	1,8 SL ovvero 3,00	0,148
ANTISAGGIO	3,98 m <sup>2</sup>	3,00 m x 2,70 m	n/s	-	ILLUMINAZIONE AMMISSIONE FORZATA
WC	3,82 m <sup>2</sup>	3,00 m x 2,70 m	1,35 m <sup>2</sup>	1,8 SL ovvero 0,47	0,353
DOCCIA	6,38 m <sup>2</sup>	3,00 m x 2,70 m	n/s	-	ILLUMINAZIONE AMMISSIONE FORZATA
WC	3,18 m <sup>2</sup>	2,70 m x 2,70 m	n/s	-	ILLUMINAZIONE AMMISSIONE FORZATA
WC	3,18 m <sup>2</sup>	2,70 m x 2,70 m	n/s	-	ILLUMINAZIONE AMMISSIONE FORZATA

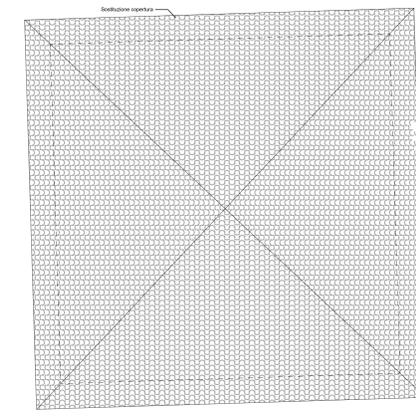

**RENDER**



PLANIMETRIA COPERTURE



REV.	DATE / DATA	DESCRIPTION / DESCRIZIONE	DRAWN / DESIGNATO	CHECKED / CONTROLLATO	APPROVED / APPROVATO
00	15/03/2023	Emissione	MRN	BPS	BRB

**PROGETTO**  
**Cluster 2 - Rigenerazione ex Galoppatoio militare**  
**Parco dello Sport e dell'educazione ambientale**

**CLIENTE**  
 Città di Torino  
 Dipartimento Manutenzioni e Servizi Tecnici  
 Direzione Manutenzioni  
 Servizio Infrastrutture per il Commercio e lo Sport  
 Dipartimento Grandi Opere, Infrastrutture e Mobilità  
 Direzione Verde e Piazze

**PROGETTA**  
 Arch. Maria Vitetta

**PROGETTISTA ARCHITETTONICO / CLP**  
**ipe consulting**  
 Arch. Giorgia Maria Barbano (CPS/CLP)  
 C.SO PRINCIPALE ODONE, 70  
 10152 - TORINO  
 g.barbano@ipeprogetti.it

**PROGETTISTA DEL PAESAGGIO / CLP**  
**lineaverdi**  
 Chiara Bruno Otella (CLP)  
 C.SO REGINA MARGHERITA, 104  
 10152 - TORINO  
 info@lineaverdi.com

**PROGETTISTA STRUTTURALE / CLP**  
**ipe engineering**  
 Ing. Innocente Porrone (CLP)  
 C.SO PRINCIPALE ODONE, 70  
 10152 - TORINO  
 info@ipeprogetti.it

**FASE PROGETTUALE**  
**PROGETTO DI FATTIBILITÀ TECNICA ED ECONOMICA**  
**APPALTO**

**ELABORATO**  
 Elaborati grafici ex-galoppatoio progetto piano primo

CODICE ELABORATO	ELAB. GRAF.	AREA	LIVELLO	TIPO FILE	DISCIPLINA	N. DOCUMENTO	DATA	SCALA
C22-009	FATTIBILITÀ	LV	EDILIZIA	PP	dwg	ARCH	18.01.39	REV. 00

COMMISSIONE: FATTIBILITÀ  
 AUTORE: AREA  
 NOME FILE: C22-009-ST-IFCOMSP-5057-A-ELAB.GRAF.-18-00-Elaborati grafici ex-galoppatoio progetto piano primo