



1 SEZIONE A
1 : 100

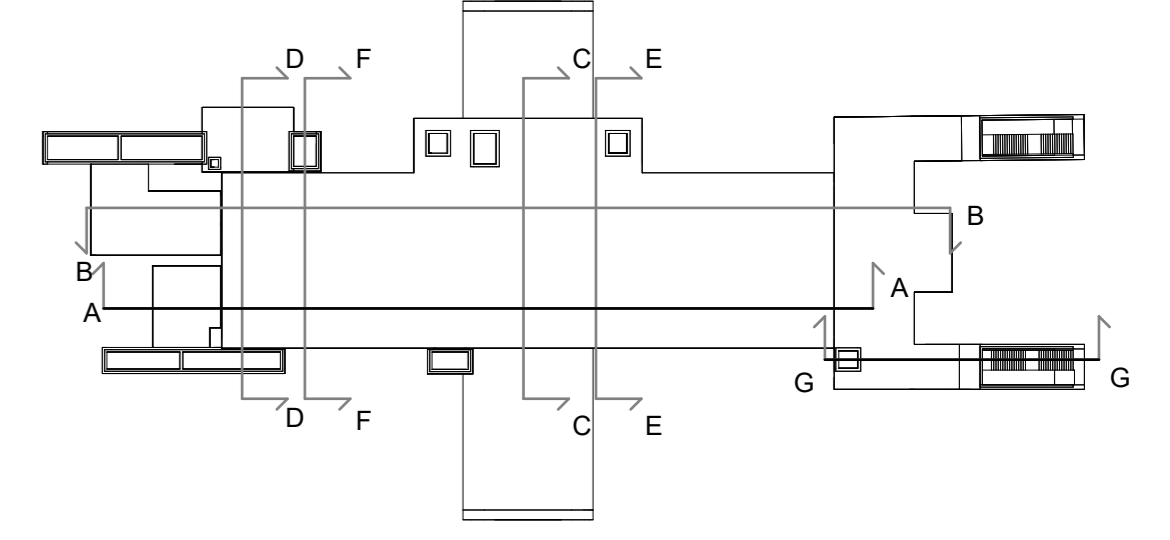

2 SEZIONE G
1 : 100

KEY PLAN

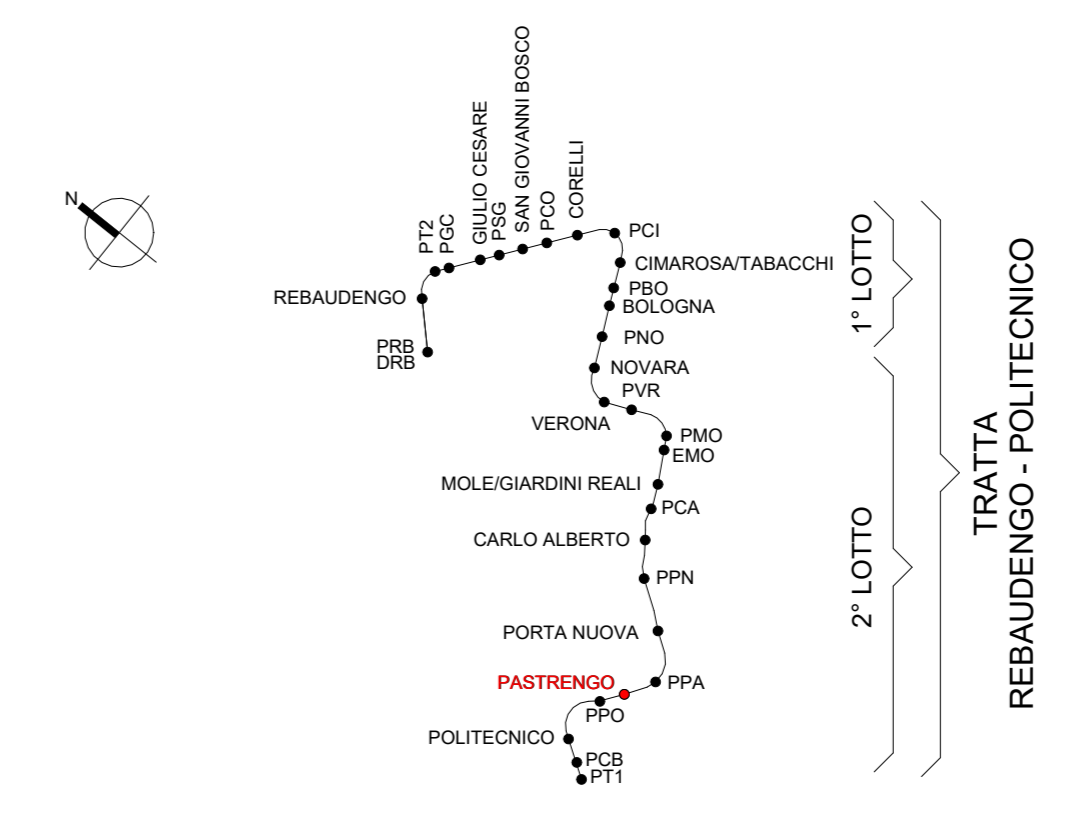

MINISTERO DELLE INFRASTRUTTURE E DELLA MOBILITÀ SOSTENIBILI
STRUTTURA TECNICA DI MISSIONE

Mims
COMUNE DI TORINO
CITTA' DI TORINO

METROPOLITANA AUTOMATICA DI TORINO
LINEA 2 - TRATTA POLITECNICO - REBAUDENGO
PROGETTAZIONE DEFINITIVA
Lotto Costruttivo 2: Bologna - Politecnico

PROGETTO DEFINITIVO		INFRASPAZI	
DIRETTORE PROGETTAZIONE Responsabile integrazione discipline specialistiche	IL PROGETTISTA	INFRASPAZI S.p.A.	
Ing. R. Crova Dottor. degli Ingegneri della Provincia di Torino n. 60385	Ing. F. Rizzo Dottor. degli Ingegneri della Provincia di Torino n. 9337K	PROGETTO STRUTTURALE - STAZIONI PROFONDE STAZIONE PASTRENGO Sezioni A-A e GG - Carpenteria	
ELABORATO	REV. #	SCALA	DATA
MTL2T1A2D STRPAT009.1	0 1	1:100	30/09/22
AGGIORNAMENTI			
REV.	DESCRIZIONE	DATA	REDAITTO / CONTROL. / APPROV.
0	EMISSIONE	18/01/22	CGR ECA FRI RCR
1	EMISSIONE FINALE A SEGUITO DI VERIFICA PREVENTIVA	30/09/22	AIM ECA FRI RCR

STAZIONE APPALTANTE			
LOTTO 2	CARTELLA	9.2.4	18 MTL2T1A2D STRPAT009.1
DIRETTORE ED DIVISIONE INFRASTRUTTURE E MOBILITÀ Ing. R. Bertasio			
RESPONSABILE LANCIO DEL PROCEDIMENTO Ing. A. Strozzer			