


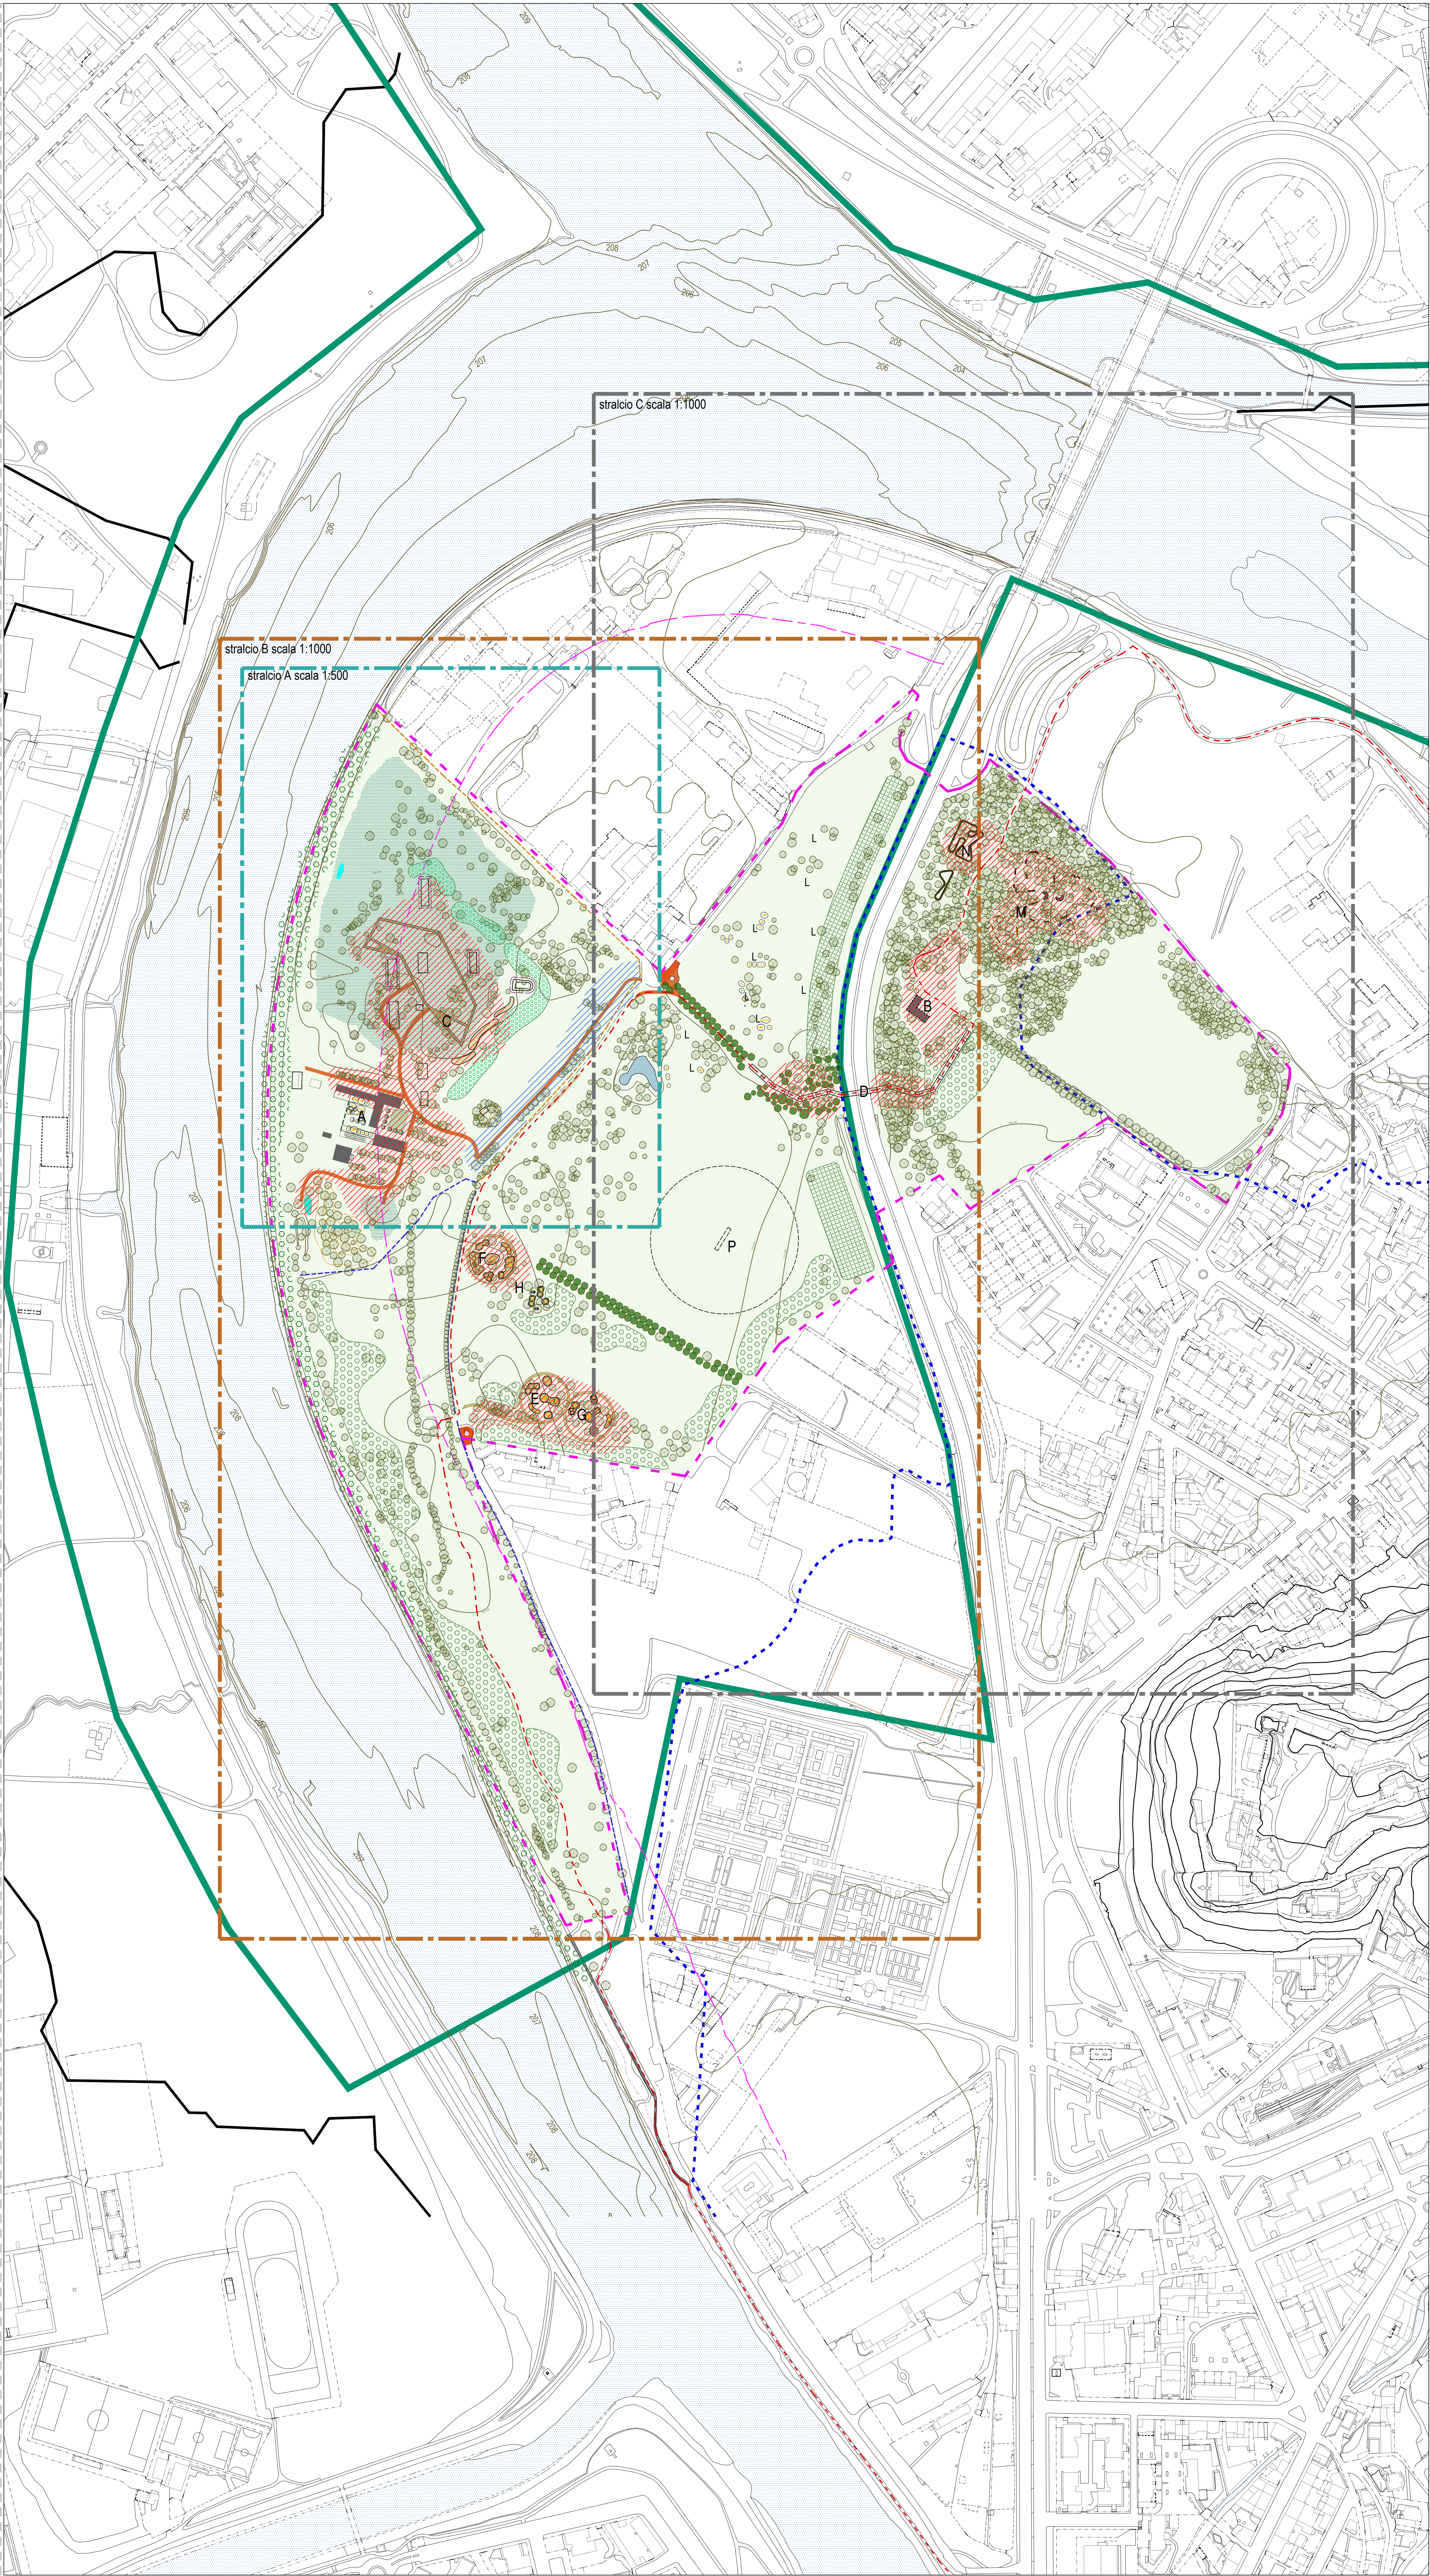

LEGENDA

- Fasce di rispetto fiume (10m - 100m)
- Limite fascia B
- Limite sito Natura 2000
- Perimetro area

PERCORSI

- Ciclovía VenTo
- percorsi esistenti in uso
- percorsi esistenti recuperati per nuovi utilizzi
- percorsi di nuova realizzazione

RECINZIONI E DELIMITAZIONI

- Recinzioni esistenti da conservare
- Recinzioni da demolire
- Nuove recinzioni
- Delimitazione con paletti e funi
- Recinzione di salvaguardia e sicurezza

VEGETAZIONE

- Alberi esistenti
- Alberatue esistenti sull'argine
- Area di pregio naturalistico
- Area di riforestazione recente

ALBERATURE DI NUOVO IMPIANTO (la posizione esatta sarà indicata nella fase progettualae successiva - progetto esecutivo)

- Nuove alberature (la posizione esatta sarà indicata nella fase progettualae successiva - progetto esecutivo)
- Area di rinaturalizzazione in cui si prevede la messa a dimora di alberi appartenenti a specie autoctone tra cui: *Salix alba*, *Populus alba*, *Populus nigra*, *Ostrya carpinifolia*, *Acer campestre*, *Fraxinus ornus*, *Quercus petraea*, *Populus tremula*, *Prunus avium*.
- Area di rinaturalizzazione in cui si prevede la messa a dimora di alberi appartenenti a specie autoctone tra cui: *Populus nigra*, *Populus alba*, *Salix alba* e arbusti appartenenti a specie autoctone tra cui: *Euonymus europaeus*, *Cotinus coccycgia*, *Cornus sanguinea*, *Cornus mas*, *Viburnum lantana*, *Corylus avellana* e *Rosa canina*.

INTERVENTI SULLA VEGETAZIONE ESISTENTE

- A - Interventi sulle alberature di alto fusto legati alle nuove percorrenze e presenze
- B - Interventi per le nuove attività organizzate didattiche e/o sportive (decespugliamenti, potature e eventuali abbattimenti, potature alto fusto)

ELEMENTI ESISTENTI E NUOVE ATTIVITA'

MANUFATTI

- A - Centro di educazione ambientale - Ex Galoppatoio
- B - Deposito attrezzature sportive e bagni pubblici
- C - Percorso didattico su pedana in metallo rialzata
- D - Passerella di attraversamento ciclopeditonale

AREE GIOCHI

- E - Giochi arrampicata
- F - Giochi tema natura
- G - Giochi balance
- H - Aula all'aperto

AREE SPORT

- L - Area fitness
- M - Skill Bike Park
- N - Pump track
- P - Cricket

Finanziato dall'Unione europea

Realizzato da

Dipartimento per lo Sport

Città di Torino

PROGETTO

Parco dello Sport e dell'educazione Ambientale

Cluster 1 - Cittadella dello Sport

CLIENTE

Città di Torino

Dipartimento Manutenzioni e Servizi Tecnici

Divisione Manutenzioni

Servizio Infrastrutture per il Commercio e lo Sport

Dipartimento Grandi Opere, Infrastrutture e Mobilità

Divisione Verde e Parchi

GRUPPO DI PROGETTAZIONE

RUP/CP

Arch. Maria Vitetta

Determina D.D. N° 5381 DEL 27/09/2023

SOCIETÀ MANDATARIA / Coordinatore del Gruppo di Progettazione / Progettista

1AX srl

Via F. Crispi, 69

07051 - Avicchio (AQ)

info@1ax.it

PROGETTISTA IMPIANTI

PROIMPIANTI

ENERGIA & INGEGNERIA

Proimpianti srl

Via Garibaldi, 89

07051 - Avicchio (AQ)

c.granata@proimpianti.it

GEOLOGO

Dott. Geologo Andrea Piano

Via Primavera 6

14100 - Asti

andrea@acspianageologi.it

CONSULENTI

PAESAGGIO

Arch. Paesaggista Diego Colonna

AMBIENTE

Studio Biosfera - Dott. Biologo Gianni Bettini

Myricae s.r.l. - Dott. Agronomo Giordano Fossi

Dott. Agronomo Tommaso Vai

CUP

C15B2200090006

CODICE OPERA

5056

FASE PROGETTUALE

PROGETTO DEFINITIVO

ELABORATO

Planimetria generale

CODICE ELABORATO							PLAN GEN		DATA		SCALA								
CODICELAVORO		FASE DI PROGETTAZIONE		AUTORE		AREA		LIVELLO		TIPO FILE		DISCIPLINA		N. DOCUMENTO		24/11/23		1/2000	
104-1		DEFINITIVO		1AX		PAES.				pdf		PAES.		19		REV		00	
NOME FILE 104_L_DEF_5056_PAES-PLAN_GEN-19-00																			

