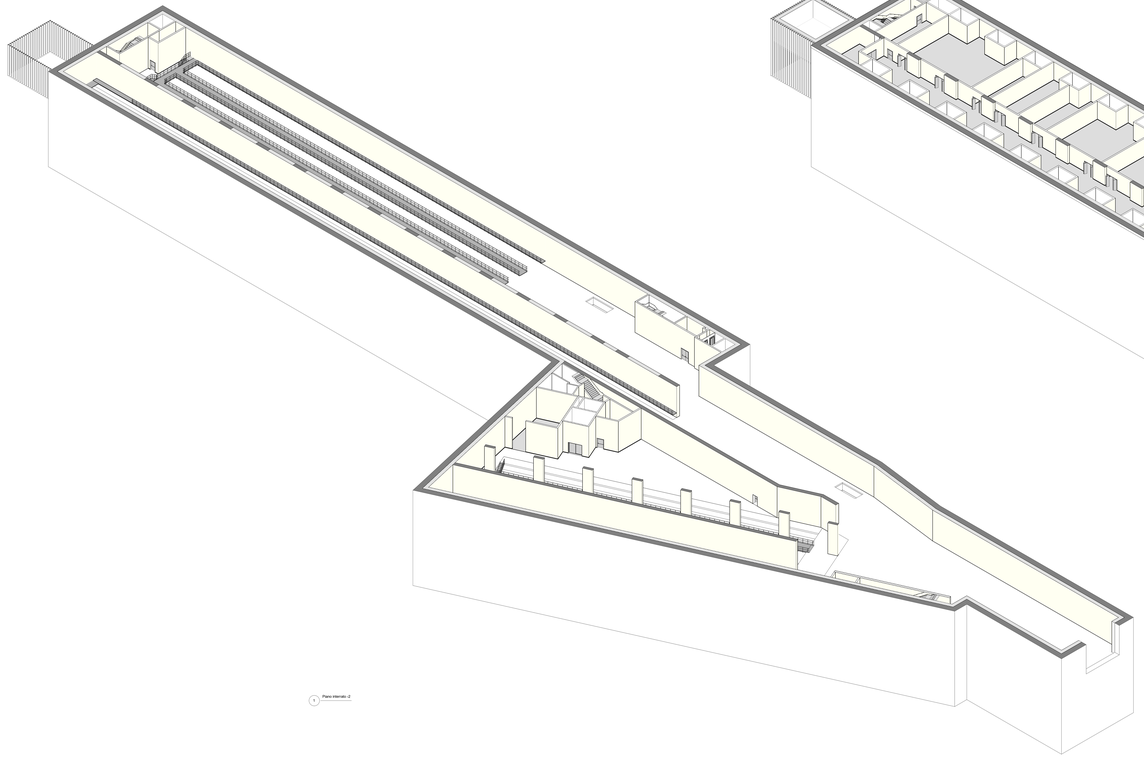

1 Piano interrato -2

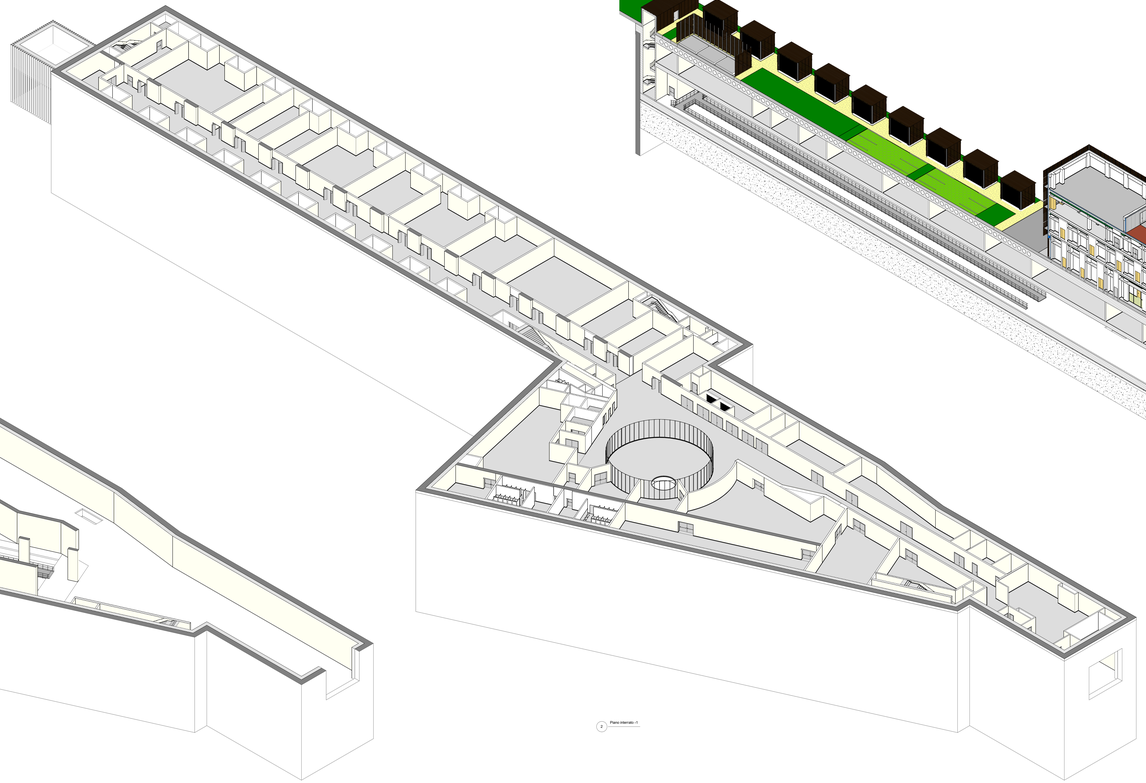

2 Piano interrato -1

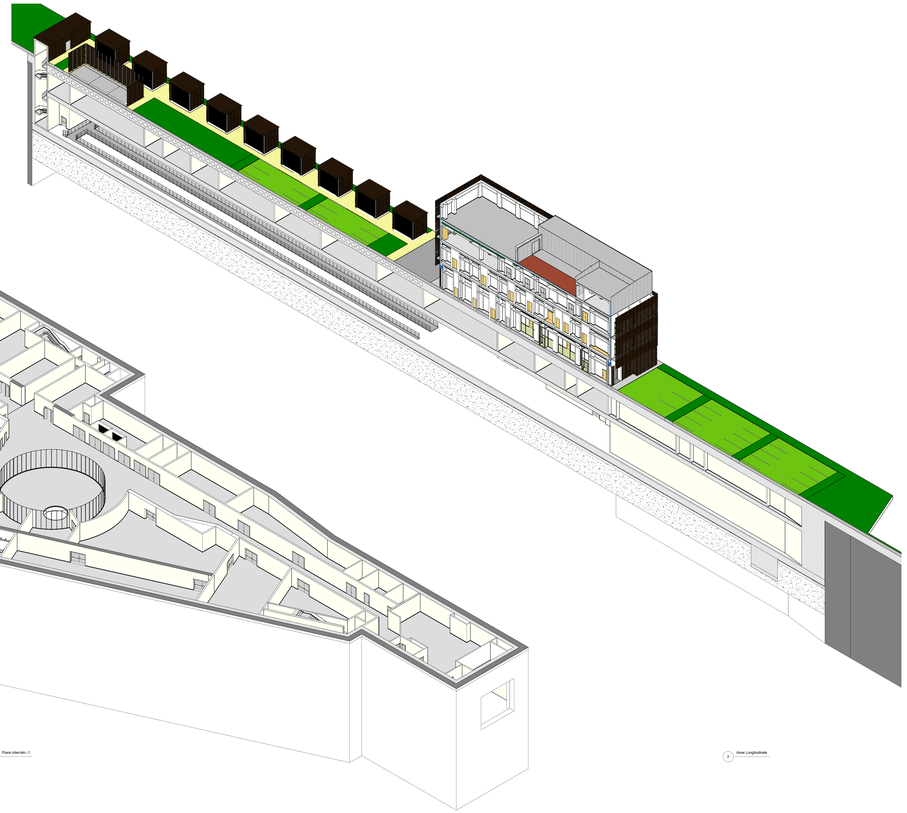

3 Asse Longitudinale

MINISTERO
DELLE INFRASTRUTTURE E DELLA MOBILITÀ SOSTENIBILI
STRUTTURA TECNICA DI MISSIONE

Mims

COMUNE DI TORINO

CITTÀ DI TORINO

METROPOLITANA AUTOMATICA DI TORINO
LINEA 2 - TRATTA POLITECNICO - REBAUDENGO

PROGETTAZIONE DEFINITIVA
Lotto Costruttivo 1: Rebaudengo - Bologna

PROGETTO DEFINITIVO DIRETTORE PROGETTAZIONE Ing. Alessandro Fiorese direttore operativo	IL PROGETTISTA	INFRA.TO INFRASTRUTTURE TORINO	INFRATRASPORTI.TO S.r.l.
Ing. B. Cirese ordine degli ingegneri della Provincia di Torino n. 6038S Arch. F. Bolognesi ordine degli architetti della Provincia di Torino n. 4594A	OPERE ARCHITETTONICHE DI COMPLETAMENTO DEPOSITO REBAUDENGO VISTE ASSONOMETRICHE - TAV. 1/2		
BIM MANAGER: Geom. L. D'Incecco	ELABORATO HTLZT1AI2-ARCDRBT015-1	Nº TAV. 0 2	SCALA DATA 05/05/2023

AGGIORNAMENTI

REV.	DESCRIZIONE	DATA	DISEGNATO	CONTROLL.	APPROV.	VISTO
0	EMISSIONE	09/05/2023	CTE	DLA	PBO	RCA
1	Emissione finale a seguito di verifica preventiva	28/10/2023	CTE	DLA	PBO	RCA
2	Emissione finale a seguito di verifica preventiva	06/05/2024	CTE	DLA	PBO	RCA

LOTTO 1	CARTELLA	14.2	19	HTLZT1AI2	ARCDRBT015-1	

STAZIONE APPALTANTE

DIRETTORE DI STAZIONE
Ing. Alessandro Fiorese

Ing. R. Bertasio

RESPONSABILE UNICO DEL PROCEDIMENTO
Ing. A. Strazzeres