
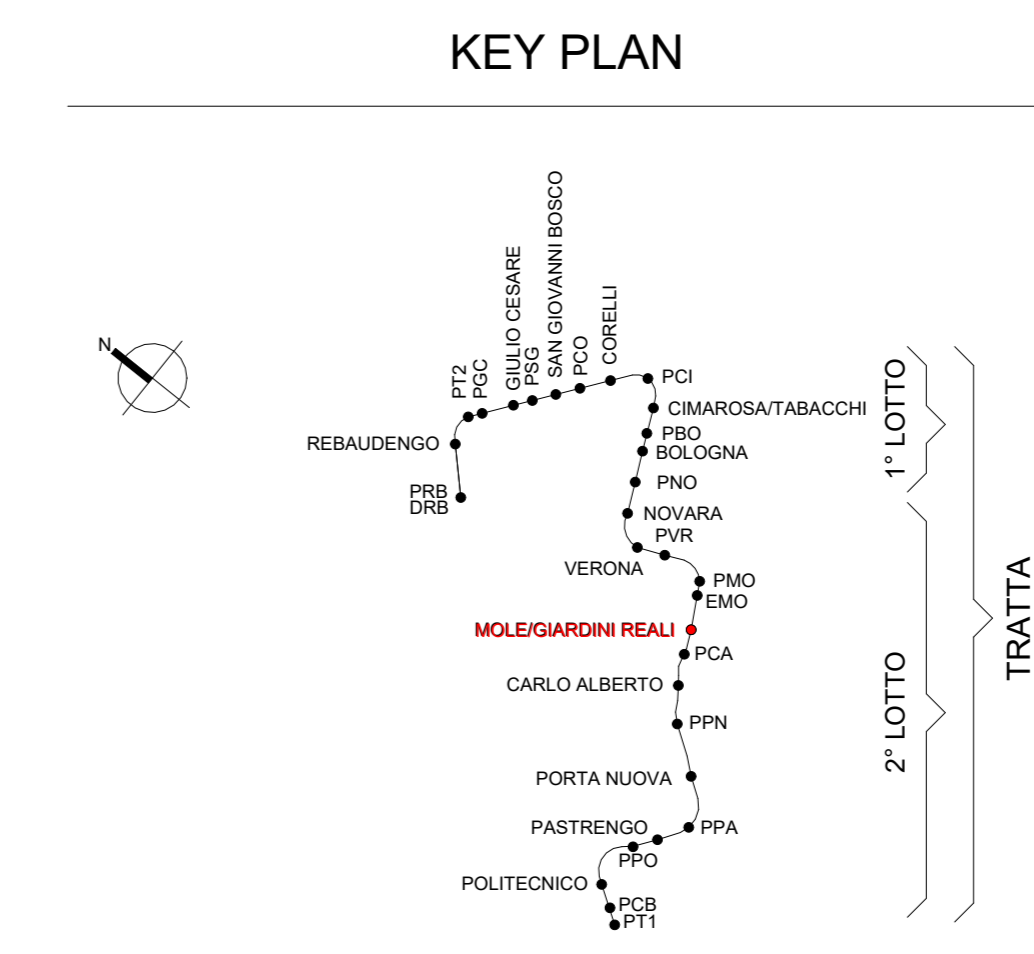


1 SEZIONE B
1:100

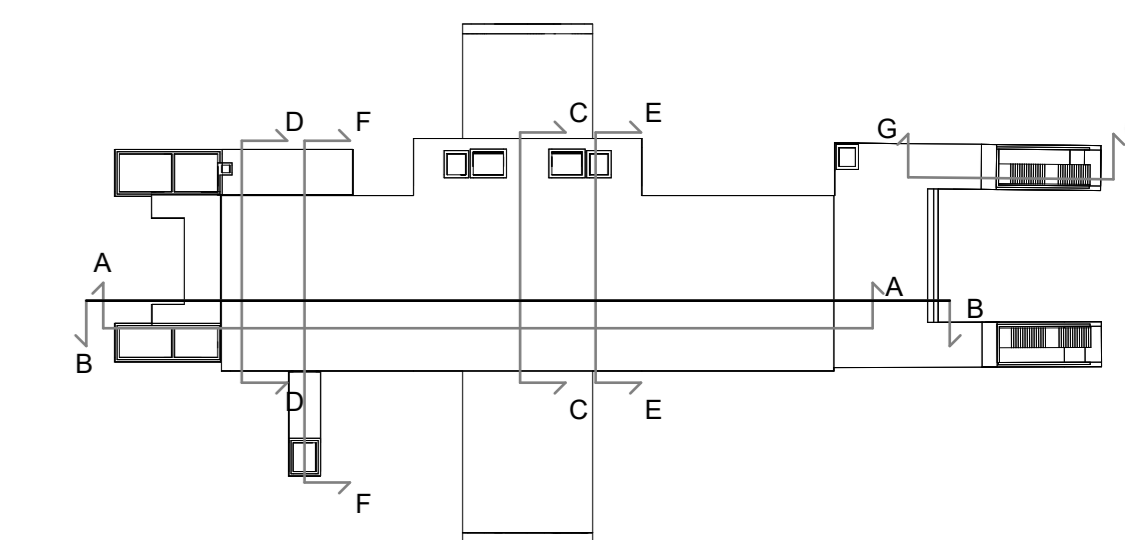

MINISTERO DELLE INFRASTRUTTURE E DELLA MOBILITÀ SOSTENIBILI
STRUTTURA TECNICA DI MISSIONE

Mims
COMUNE DI TORINO
CITTA' DI TORINO

METROPOLITANA AUTOMATICA DI TORINO
LINEA 2 - TRATTA POLITECNICO - REBAUDENGO
PROGETTAZIONE DEFINITIVA
Lotto Costruttivo 2: Bologna - Politecnico

PROGETTO DEFINITIVO

DIREZIONE PROGETTAZIONE
Responsabile integrazione discipline specialistiche

IL PROGETTISTA
INFRA.TO INFRATRASPORTI.TO S.r.l.

Ing. R. Crova
Dottor. degli Ingegneri della Provincia di Torino n. 60385

Ing. F. Rizzo
Dottor. degli Ingegneri della Provincia di Torino n. 9337K

PROGETTO STRUTTURALE - STAZIONI PROFONDE
STAZIONE MOLE/GIARDINI REALI
Sezione BB - Carpenteria

ELABORATO	REV.	SCALA	DATA
MTL2T1A2D STRSMOT009.2	0 1	1:100	30/09/22

1 di 1

AGGIORNAMENTI					
REV.	DESCRIZIONE	DATA	REDAITTO	CONTROL.	APPROV.
0	EMISSIONE	18/01/22	DRD	ECA	FRI RCR
1	EMISSIONE FINALE A SEGUITO DI VERIFICA PREVENTIVA	30/09/22	AIM	ECA	FRI RCR

LOTTO 2 CARTELLA 9.2.3 19 MTL2T1A2D STRSMOT009.2	STAZIONE APPALTANTE DIRETTORE ED DIVISIONE INFRASTRUTTURE E MOBILITÀ Ing. R. Bertasio RESPONSABILE LANCIO DEL PROCEDIMENTO Ing. A. Strozzerio
--------------------------------------------------	---