



1 SEZIONE B
1:100

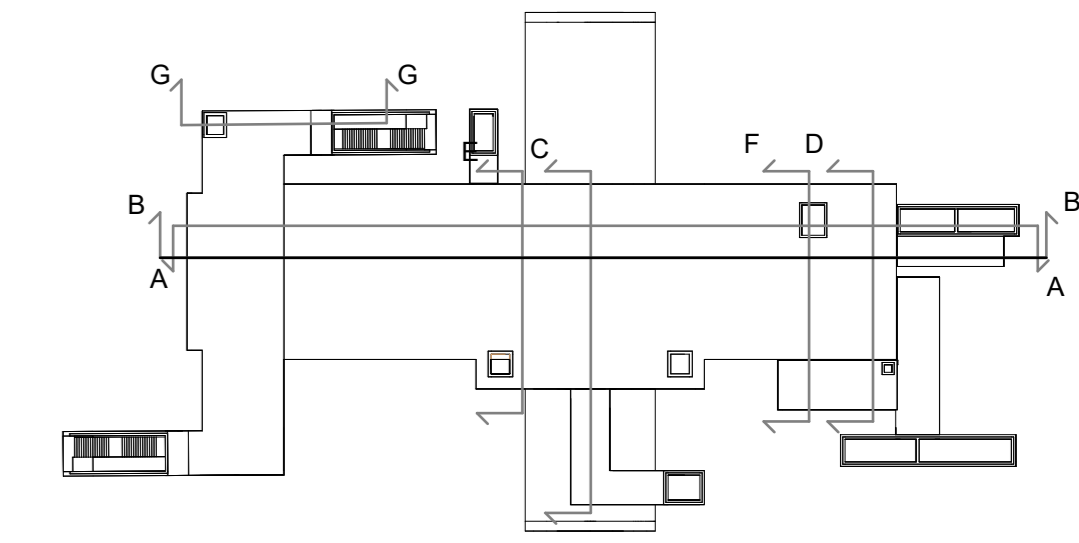

KEY PLAN

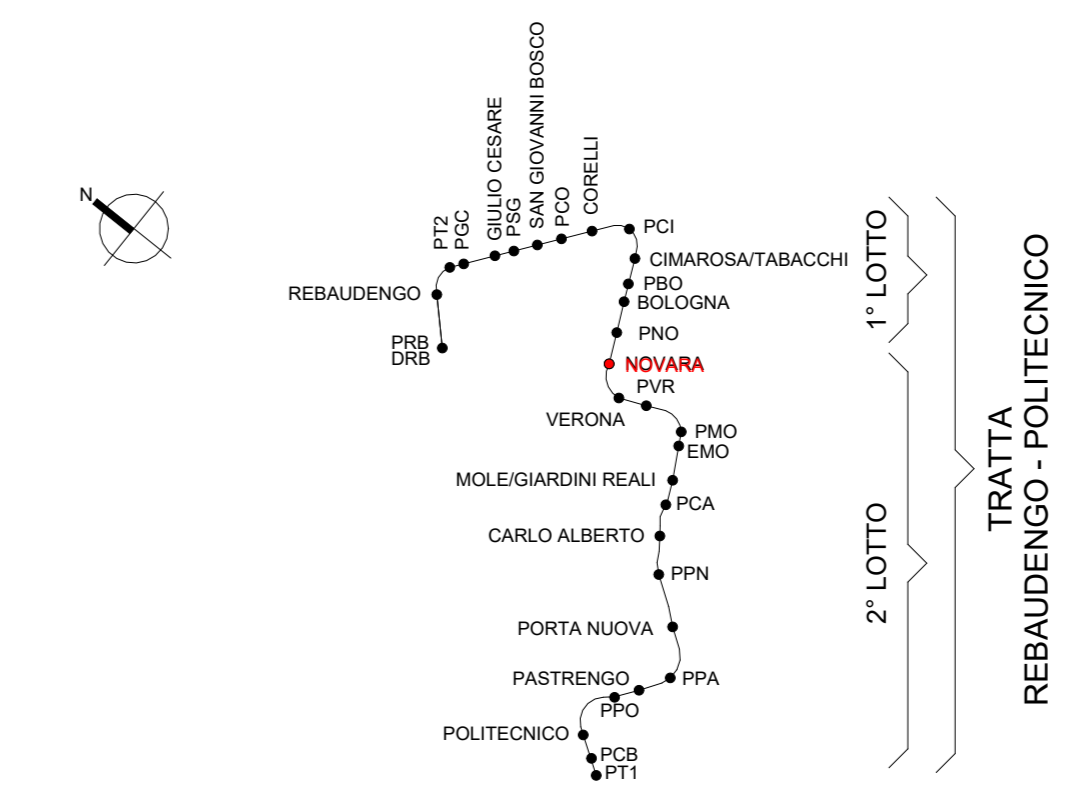

MINISTERO
DELLE INFRASTRUTTURE E DELLA MOBILITÀ SOSTENIBILI
STRUTTURA TECNICA DI MISSIONE



METROPOLITANA AUTOMATICA DI TORINO
LINEA 2 - TRATTA POLITECNICO - REBAUDENGO
PROGETTAZIONE DEFINITIVA
Lotto Costruttivo 2: Bologna - Politecnico

PROGETTO DEFINITIVO
DIRETTORE PROGETTAZIONE
Responsabile integrazione discipline specialistiche

INFRA.TO INFRATRASPORTI.TO S.r.l.

PROGETTO STRUTTURALE - STAZIONI PROFONDE
STAZIONE NOVARA
Sezione BB - Carpenteria

| ELABORATO | REV. | SCALA | DATA |
|----------------------|------|-------|----------|
| MTL2T1A2D STRSNQ09.2 | 0 1 | 1:100 | 30/09/22 |

| REV. | DESCRIZIONE | DATA | REDAITTO (CONTROL.) | APPROV. | VISTO |
|------|---|----------|---------------------|---------|---------|
| 0 | EMISSIONE | 18/01/22 | KIE | ECA | FRI RCR |
| 1 | EMISSIONE FINALE A SEGUITO DI VERIFICA PREVENTIVA | 30/09/22 | AIM | ECA | FRI RCR |

STAZIONE APPALTANTE
DIRETTORE ED DIVISIONE INFRASTRUTTURE E MOBILITÀ
Ing. R. Bertasio
RESPONSABILE LANCIO DEL PROCEDIMENTO
Ing. A. Strozzerio