
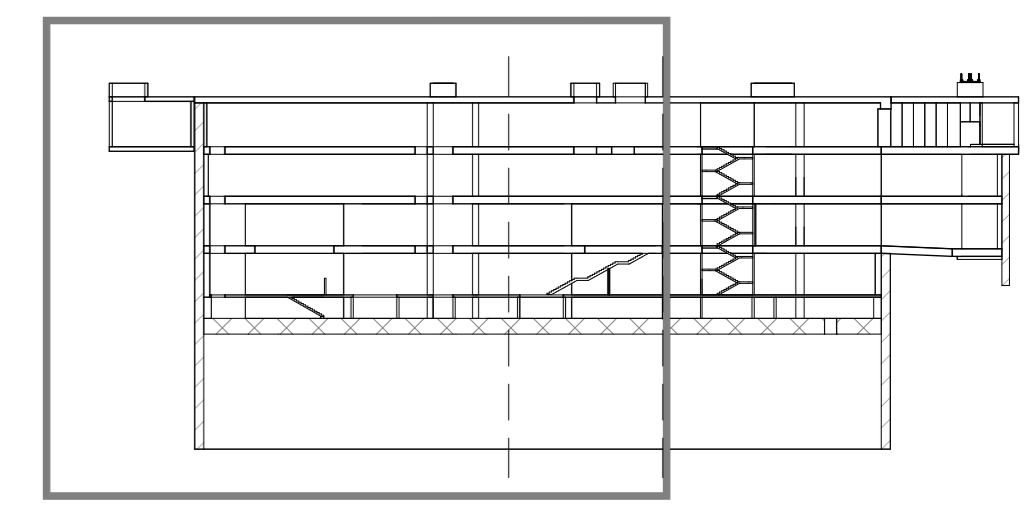


KEY PLAN

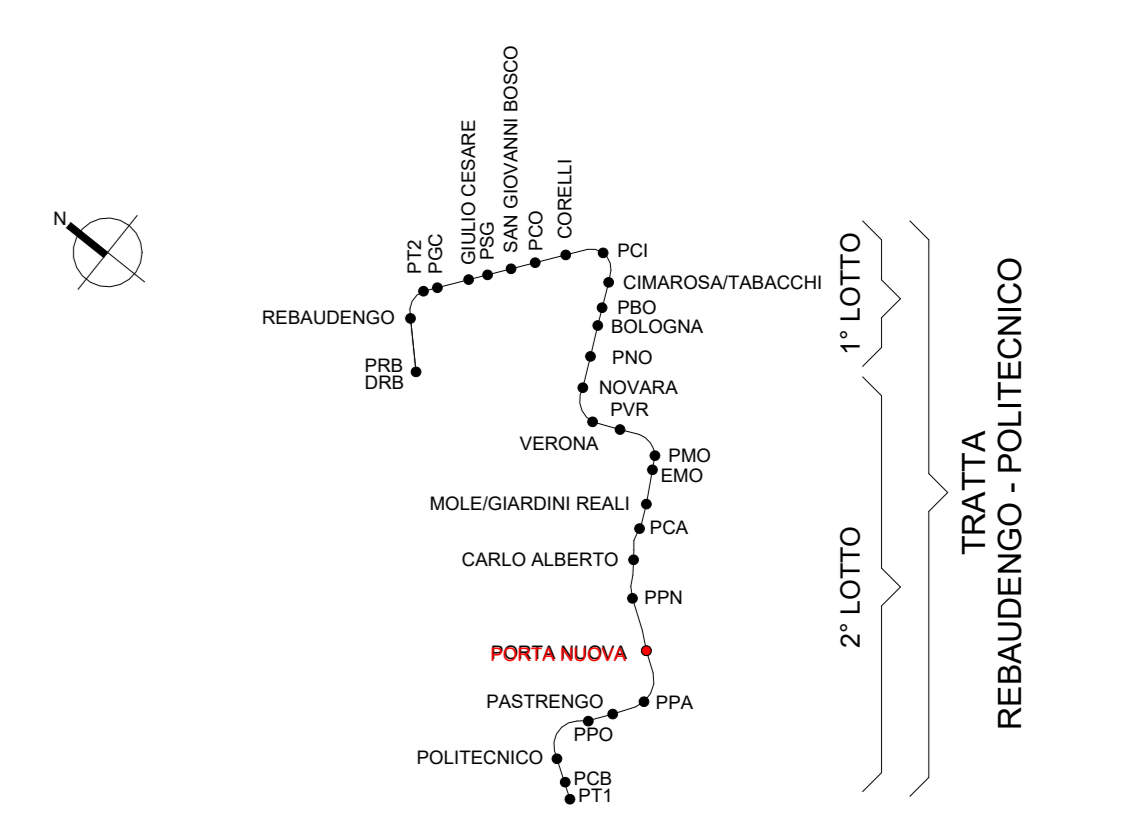

MINISTERO DELLE INFRASTRUTTURE E DELLA MOBILITÀ SOSTENIBILI
STRUTTURA TECNICA DI MISSIONE

Mims
COMUNE DI TORINO
CITTA' DI TORINO

METROPOLITANA AUTOMATICA DI TORINO
LINEA 2 - TRATTA POLITECNICO - REBAUDENGO
PROGETTAZIONE DEFINITIVA
Lotto Costruttivo 2: Bologna - Politecnico

PROGETTO DEFINITIVO

DIREZIONE PROGETTAZIONE
 Responsabile integrazione discipline specialistiche

IL PROGETTISTA
INFRA.TO INFRATRASPORTI.TO S.r.l.

PROGETTO STRUTTURALE - STAZIONI SPECIALI
 STAZIONE PORTA NUOVA
 Sezione longitudinale B-B- Carpenteria tav. 1/2

ELABORATO	REV.	SCALA	DATA
MTL2T1A2D STRSPNT009.1	0 1	1:100	25/11/22

REV.	DESCRIZIONE	DATA	REDAITTO	CONTROL.	APPROV.	VISTO
0	EMISSIONE	18/01/22	KIE	ECA	FRI	RCR
1	EMISSIONE FINALE A SEGUITO DI REVISIONE PREVENTIVA	25/11/22	AIM	ECA	FRI	RCR

STAZIONE APPALTANTE

DIRETTORE ED DIVISIONE INFRASTRUTTURE E MOBILITÀ
 Ing. R. Bertasio

RESPONSABILE LANCIO DEL PROCEDIMENTO
 Ing. A. Strozzerio

1 SEZIONE B-B 1/2
 1:100