
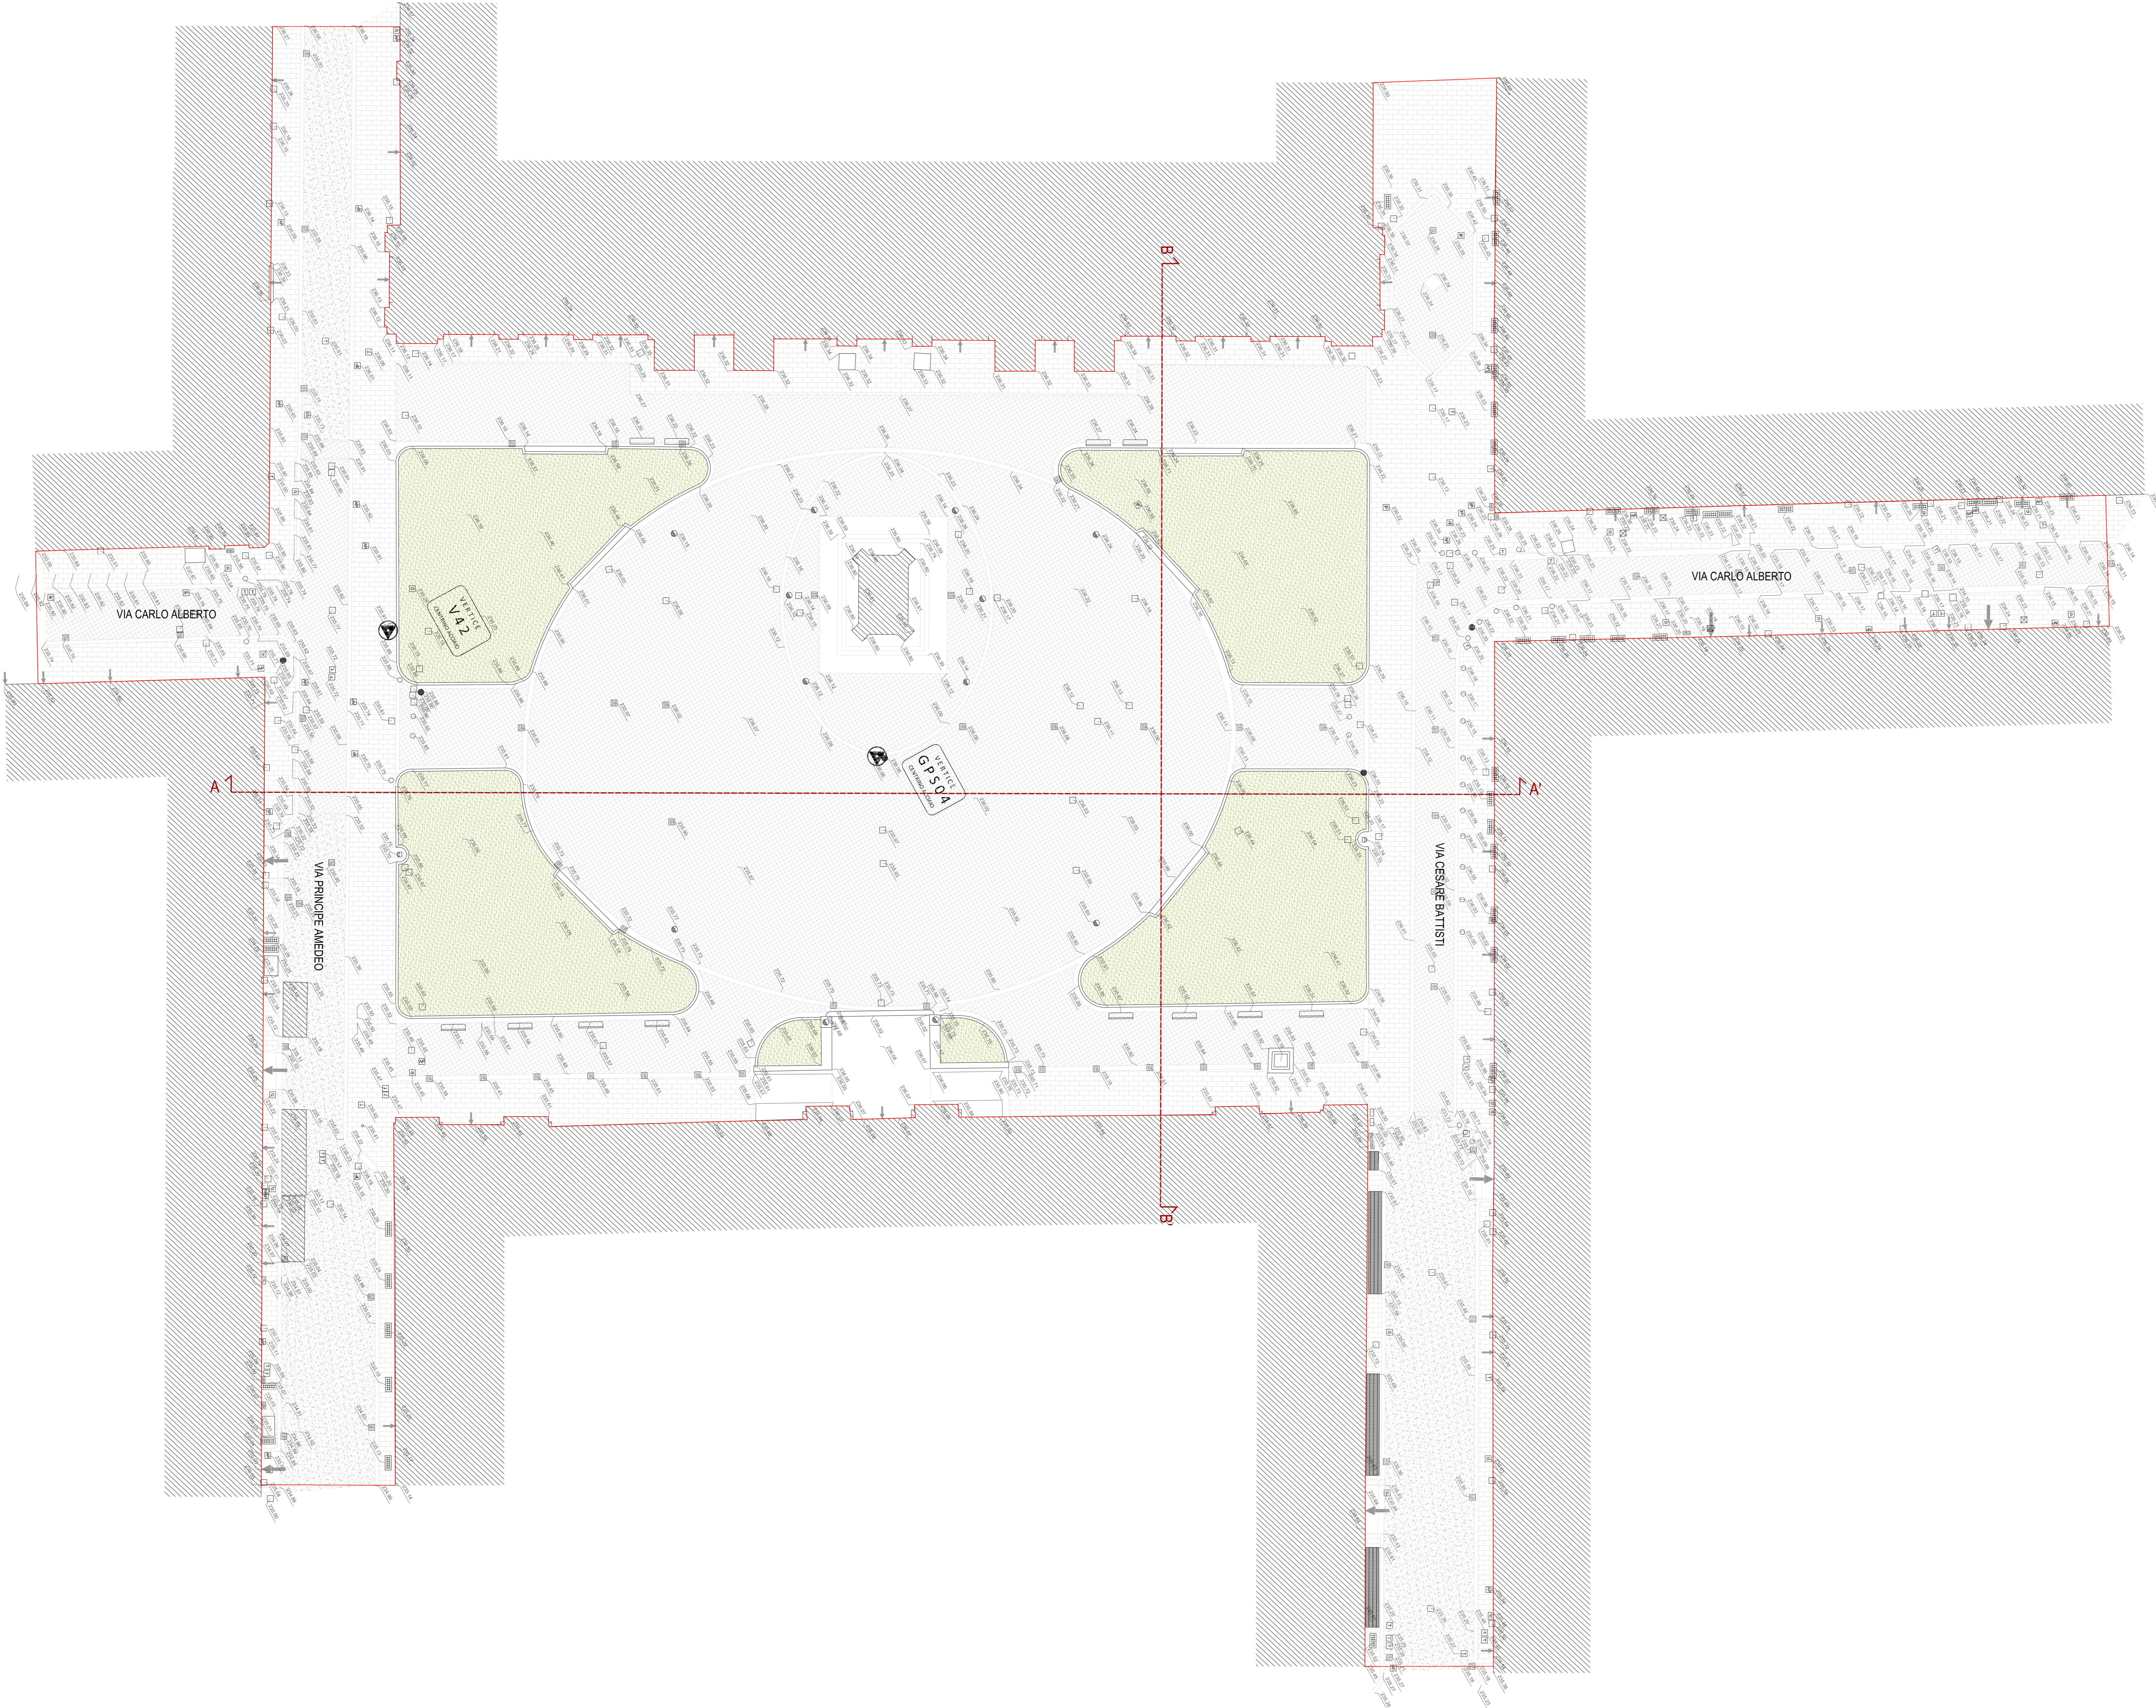


PLANIMETRIA

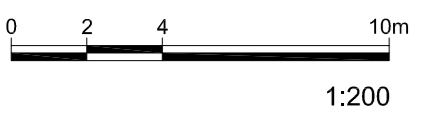

LEGENDA

- Limite di intervento
- Pavimentazioni**
 - Pavimentazione in lastre di lusema
 - Pavimentazione in cubetti di porfido
 - Bordure in lusema
 - Pavimentazione in asfalto
- Opere a verde**
 - Prato

| LEGENDA SIMBOLI | |
|-----------------|---|
| | CORDOLI STRADALI, MARCIAPIEDI, ECC. |
| | CORDOLI AIUOLE, ZONE A VERDE |
| | TRANSENNE |
| | INGRESSI CARRAI E PEDONALI DELLE RECINZIONI |
| | FABBRICATI ESISTENTI |
| | INGRESSI CARRAI E PEDONALI DEGLI EDIFICI |
| | QUOTA DEL PUNTO RILEVATO E RELATIVA POSIZIONE |
| | VERTICI RETE TOPOGRAFICA DI INQUADRAMENTO |
| | STAZIONI DI RILEVAMENTO (CHIODI IN ACCIAIO) |
| | CHIUSINO GENERICO |
| | CHIUSINO FOGNATURA |
| | CHIUSINO ACQUEDOTTO |
| | CHIUSINO TELEFONICO |
| | CHIUSINO ILLUMINAZIONE PUBBLICA |
| | CHIUSINO GAS |
| | CHIUSINO ENEL |
| | CADITOIA |
| | CHIUSINO ATM |
| | CHIUSINO ANTINCENDIO |
| | CHIUSINO PIEDIGRONDA |
| | GRIGLIA AERAZIONE |
| | BOTOLA GAS |
| | GRIGLIA SCOLO ACQUA |
| | PALO ILLUMINAZIONE PUBBLICA |
| | PALO GENERICO |
| | ARMADIO TELEFONICO |
| | ARMADIO ENEL |
| | ARMADIO ATM |
| | PANCHINA |
| | FONTANELLA |
| | FIORIERA |

**MINISTERO
DELLE INFRASTRUTTURE E DELLA MOBILITÀ SOSTENIBILI**
STRUTTURA TECNICA DI MISSIONE

Mims

COMUNE DI TORINO

METROPOLITANA AUTOMATICA DI TORINO
LINEA 2 - TRATTA POLITECNICO - REBAUDENGO
PROGETTAZIONE DEFINITIVA
Lotto Costruttivo 2: Bologna - Politecnico

| | | | |
|--|---|--|-----------------------------|
| PROGETTO DEFINITIVO | | INFRA.TO INFRASTRUTTURE PER IL MOVIMENTO | |
| DIRETTORE PROGETTAZIONE Responsabile integrazione disciplinare specialistiche | IL PROGETTISTA | | |
| Ing. A. Crova Ordine degli Ingegneri della Provincia di Torino n. 60385 | Arch. F. Bolognesi Ordine degli Architetti della Provincia di Torino n. 4594 | URBANISTICO - STAZIONI STAZIONE CARLO ALBERTO PLANIMETRIA DELLO STATO DI FATTO | |
| BIM MANAGER Geom. L. D'Accardi | | ELABORATO | REV. DATA |
| | | MTL2T1A2BURBSCAT_005 | 0 1 1:200 08/08/2023 |

| REV. | DESCRIZIONE | DATA | REDAZIONE | CONTROLLI | APPROV. | VISTO |
|------|---|----------|-----------|-----------|---------|-------|
| 0 | EMISSIONE | 30/09/22 | LFa | Gle | FBo | RCr |
| 1 | EMISSIONE FINALE A SEGUITO DI VERIFICA PREVENTIVA | 08/08/23 | DLA | FRI | FBo | RCr |
| - | - | - | - | - | - | - |
| - | - | - | - | - | - | - |

| | |
|---|---|
| <p>LOTTO 2 CARTELLA 6.1.2 19 MTL2T1A20 URBSCAT005</p> | <p>STAZIONE APPALTANTE</p> <p>DIRETTORE DI DIVISIONE INFRASTRUTTURE E MOBILITÀ Ing. R. Bertasio</p> <p>RESPONSABILE UNICO DEL PROCEDIMENTO Ing. A. Strozzi</p> |
|---|---|