


- LEGENDA**
- Perimetro area
 - PERCORSI**
 - Ciclovia VenTo
 - percorsi esistenti
 - VEGETAZIONE**
 - Alberi esistenti
 - Alberatue esistenti sull'argine
 - RILIEVO MORFOLOGICO AREA UMIDA**
 - Isoipse principali (ogni metro)
 - Isoipse secondarie (ogni 20 centimetri)
 - quote stato di fatto (m s.l.m.)
 - Zone con presenza d'acqua esistenti



N.B. - SEZIONI CON SCALA DI RAPPRESENTAZIONE DIVERSE
 In 7 caselle sono amplificate di 10 volte rispetto alle 4 distanze
 quota 0 = 210,00 metri circa s.l.m.

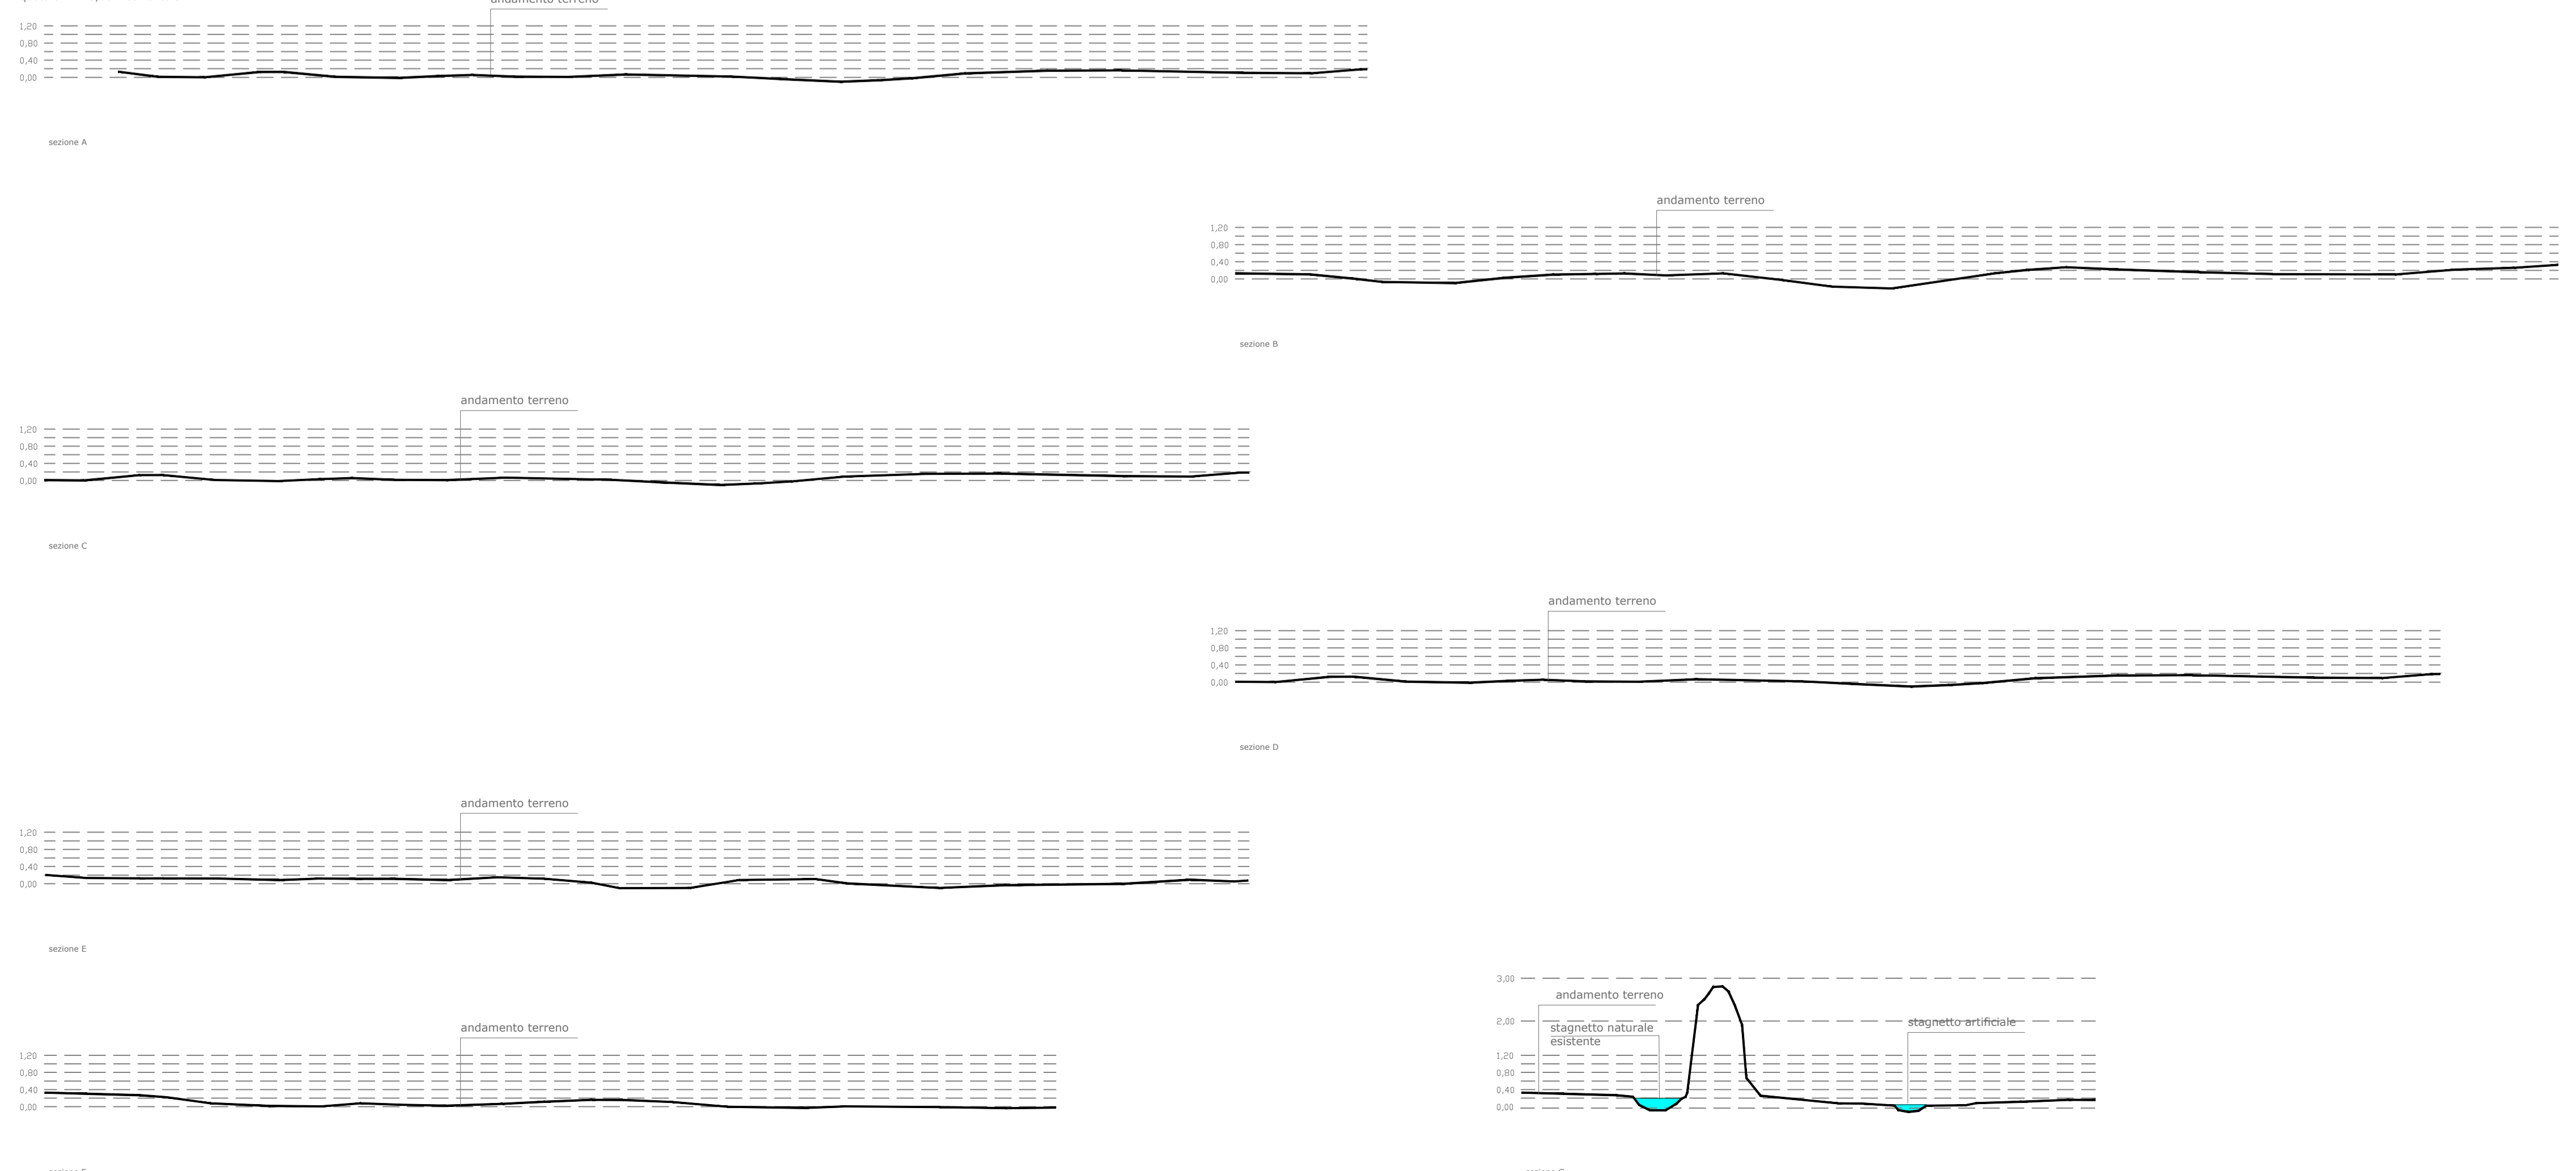

PROGETTO CENTRO PER L'EDUCAZIONE SPORTIVA ED AMBIENTALE MEISINO Cluster 1 - Cittadella dello Sport	
CLIENTE CITA' DI TORINO Dipartimento Manutenzioni e Servizi Tecnici Divisione Manutenzioni Servizio Infrastruttura per il Commercio e lo Sport Dipartimento Grandi Opere, Infrastruttura e Mobilità Divisione Verde e Parchi	RUP/CP Arch. Maria Vitetta
GRUPPO DI PROGETTAZIONE	
SOCIETA' MANDATARIA / Coordinatore del Gruppo di Progettazione / Progettista 1AX srl Via F. Crispi, 69 07021 - Aviano (AQ) info@1ax.it	
PROGETTISTA IMPIANTI Proimpianti srl Via Provinciale 6 07021 - Aviano (AQ) c.granata@proimpianti.it	
GEOLOGO Dott. Geologo Andrea Piano Via Provinciale 6 14100 - Asti andrea@astipianogeologi.it	
CONSULENTI PAESAGGIO Arch. Paesaggista Diego Colonna AMBIENTE Studio Biosfera - Dott. Biologo Gianni Bettini Myrica s.r.l. - Dott. Agronomo Giordano Fossi Dott. Agronomo Tommaso Vai	
CUP C15B22000090006	CODICE OPERA 5056
FASE PROGETTUALE PROGETTO ESECUTIVO	
ELABORATO 20 - Area umida - Rilievo morfologico - TOPOGRAFIA E PROFILI	
CODICE ELABORATO 104-1	FASE DI PROGETTAZIONE ESECUTIVO
AUTORE 1AX	AREA LAND
LIVELLO 19a	TIPO FILE dwg
DISCIPLINA 19a	N. DOCUMENTO REV. 01
DATA 07/06/2024	SCALA 1:1000
NOME FILE: 19a-104_1_ESC_S09_PAES-PLAN_GEN-19a-01	