


1 Piano primo interrato (livello -1)
1 : 100

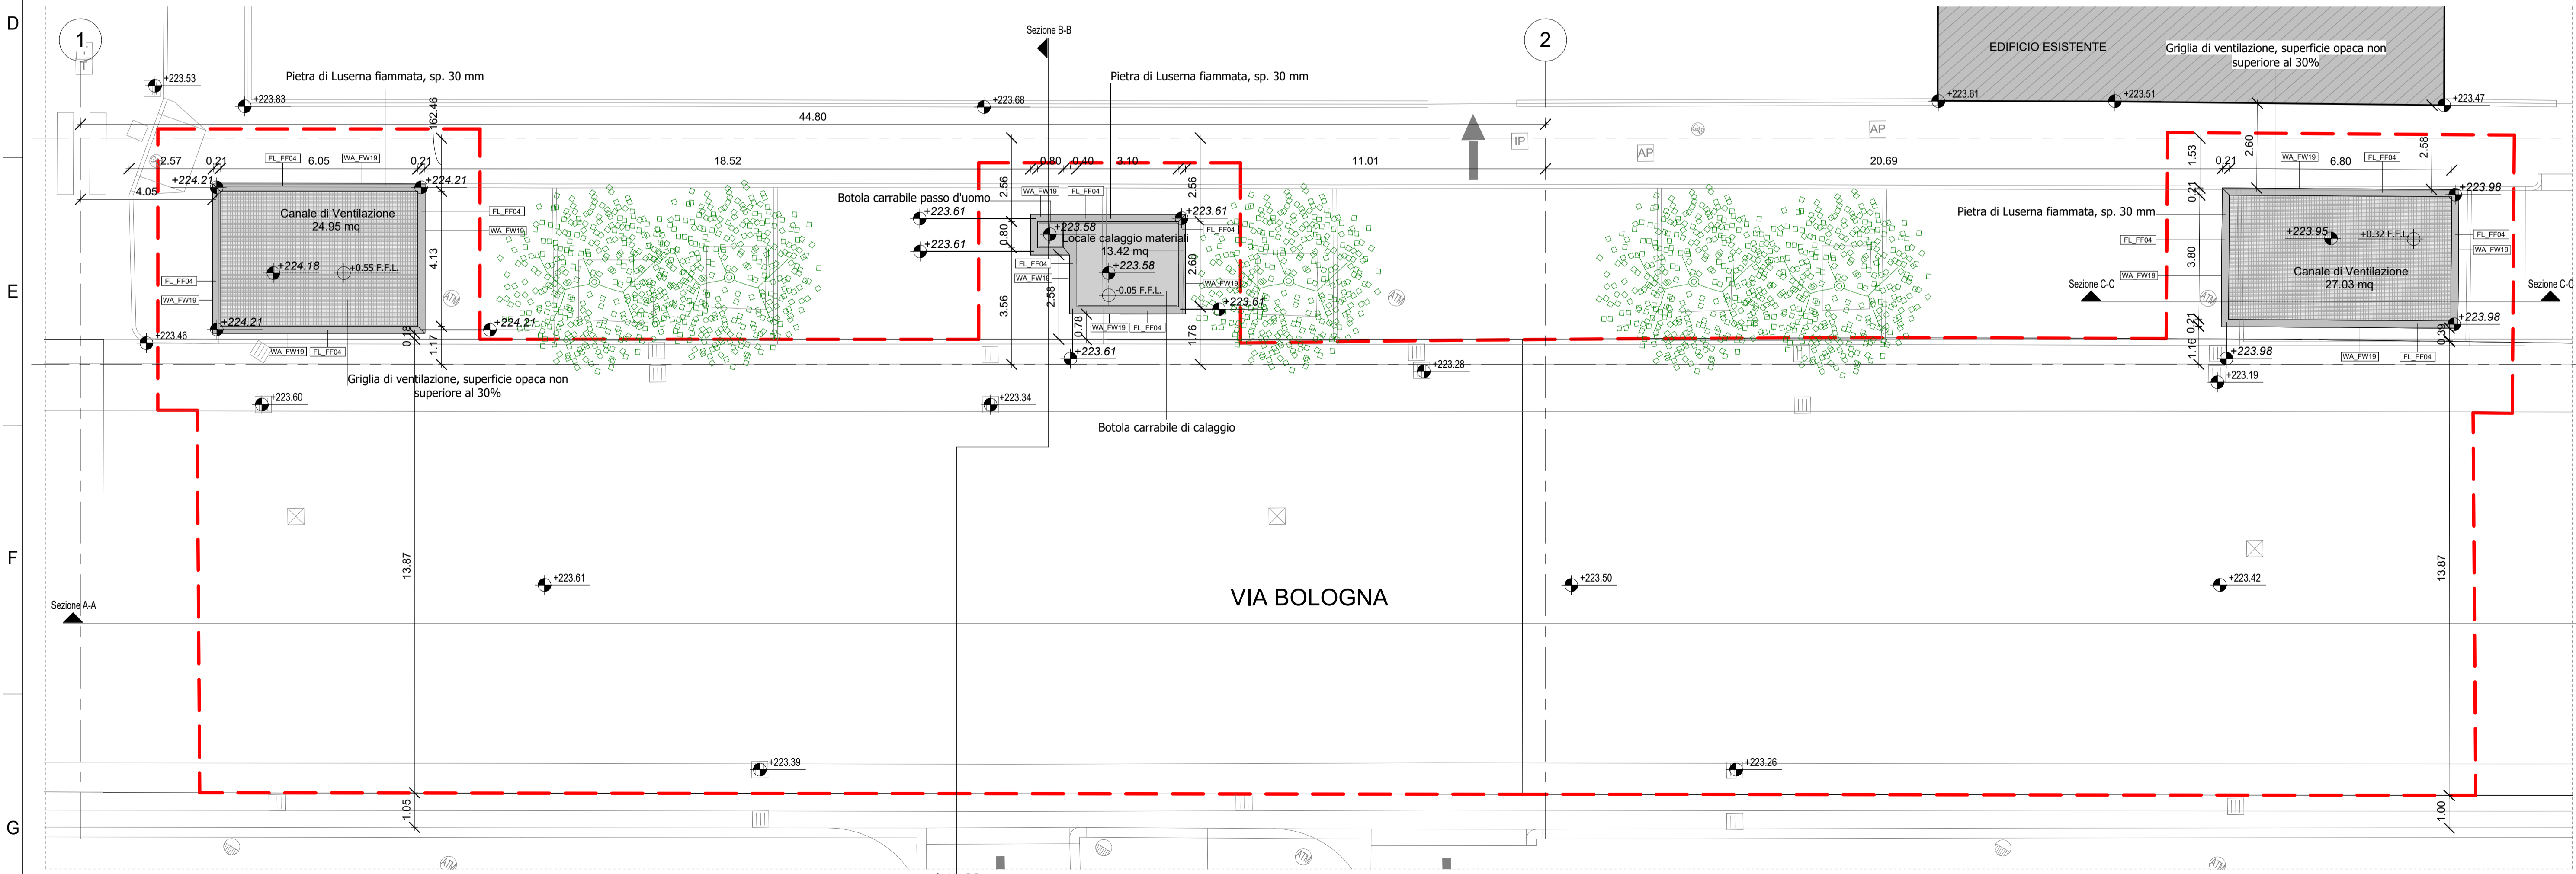

2 Piano Copertura (livello 0)
1 : 100

Area oggetto di intervento

LEGENDA MURI POZZI		
Codifica	Descrizione	Immagine
WA_FW19	Rivestimento in pietra di Luserna sp.20mm	
WA_FW30	Idropittura lavabile, RAL 9010	
WA_IW03	Muratura in blocchi di calcestruzzo, sp. 200 mm REI120	

LEGENDA FINITURE PAVIMENTI POZZI		
Codifica	Descrizione	Immagine
FL_FF04	Pietra di Luserna fiammata, sp. 30 mm	
FL_FF06	Pavimento in gres porcellanato sp. 15 mm con 5 mm di malta di allettamento	

LEGENDA LOCALI		
Numero	Nome	Area
1	Canale di Ventilazione	24.95 m ²
2	Circolazione	14.59 m ²
3	Locale Ventilatori/Silenziatori	161.59 m ²
4	Locale calaggio materiali	13.42 m ²
5	Circolazione	103.56 m ²
6	Locale tecnico verso galleria	35.78 m ²
7	Trasformatori	29.43 m ²
8	Locale Quadri	34.22 m ²
9	Trasformatori	28.49 m ²
10	Locale tecnico verso galleria	36.04 m ²
11	Locale Ventilatori/Silenziatori	174.68 m ²
12	Circolazione	14.69 m ²
13	Canale di Ventilazione	27.03 m ²

MINISTERO DELLE INFRASTRUTTURE E DELLA MOBILITÀ SOSTENIBILI
STRUTTURA TECNICA DI MISSIONE

Mims
COMUNE DI TORINO

METROPOLITANA AUTOMATICA DI TORINO
LINEA 2 - TRATTA POLITECNICO - REBAUDENGO
PROGETTAZIONE DEFINITIVA
Lotto Costruttivo 1: Rebaudengo - Bologna

PROGETTO DEFINITIVO		INFRA.TO INFRASTRUTTURE PER LA MOBILITÀ		INFRATRASPORTI.TO S.r.l.	
DIRETTORE PROGETTAZIONE Responsabile integrazione discipline specialistiche	IL PROGETTISTA	OPERE ARCHITETTONICHE DI COMPLEMENTAMENTO POZZO DI INTERTRATTA BOLOGNA FINITURE - PIANTE			
Ing. R. Crova Ordine degli Ingegneri della Provincia di Torino n. 60385	Arch. F. Bolognesi Ordine degli Architetti della Provincia di Torino n. 4594	ELABORATO	REV. int. esc.	SCALA	DATA
BIM MANAGER Geom. L. D'Accardi	MTL2T1A1D ARCPBOT001.1	0	1	1 : 100	22/11/22

REV.	DESCRIZIONE	DATA	REDATTO	CONTROL.	APPROV.	VISTO
0	EMISSIONE	31/03/22	MCH	MGH	FBO	RCr
1	Emissione finale a seguito di verifica preventiva	22/11/22	MCH	MGH	FBO	RCr

LOTTO 1	CARTELLA	11.2.5	1	MTL2T1A1D	ARCPBOT001.1
STAZIONE APPALTANTE					
DIRETTORE DI DIVISIONE INFRASTRUTTURE E MOBILITÀ Ing. R. Bertasio					
RESPONSABILE UNICO DEL PROCEDIMENTO Ing. A. Strozzi					