



1 Piano secondo interrato (livello -2)
1 : 100

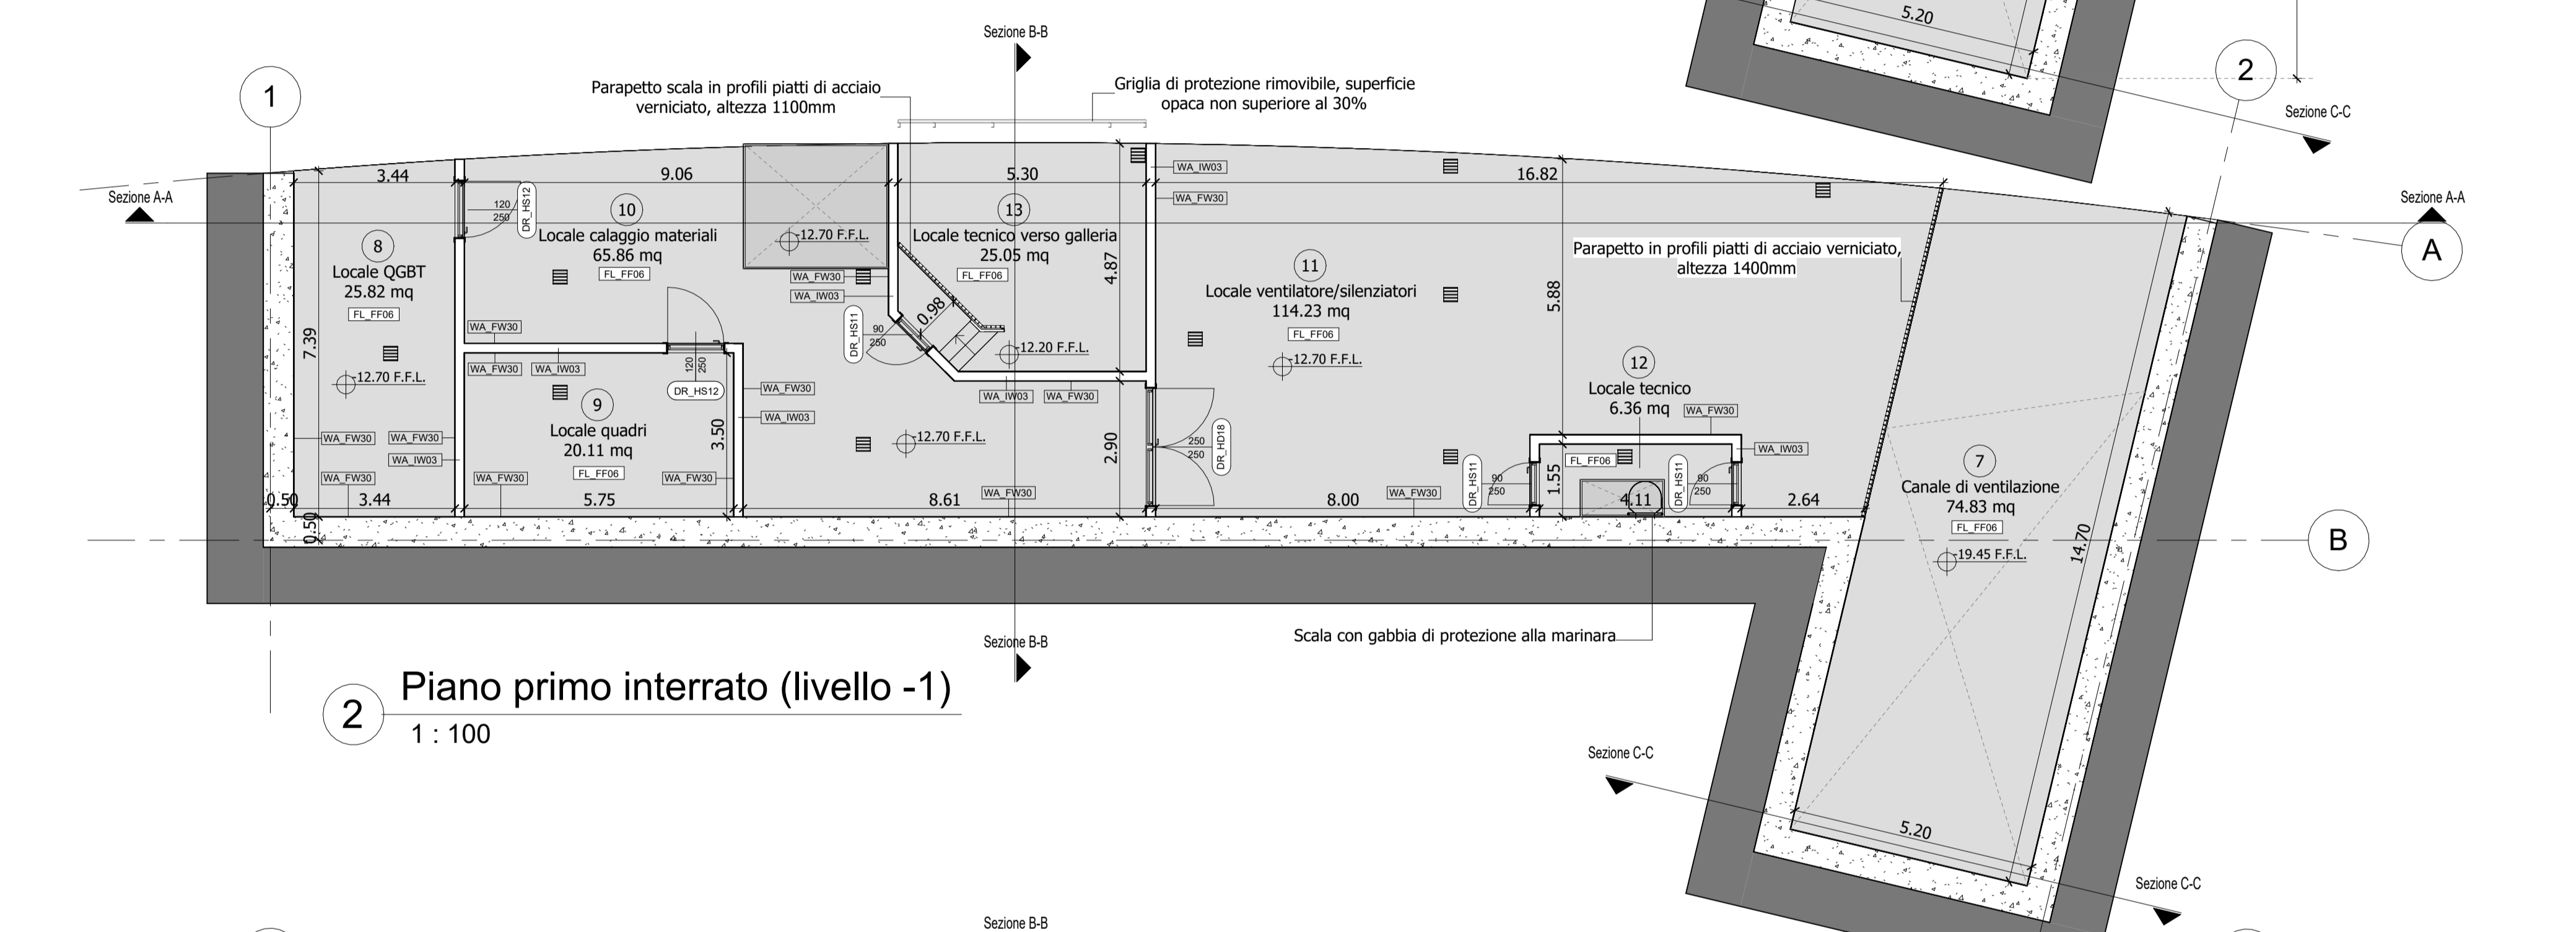

2 Piano primo interrato (livello -1)
1 : 100

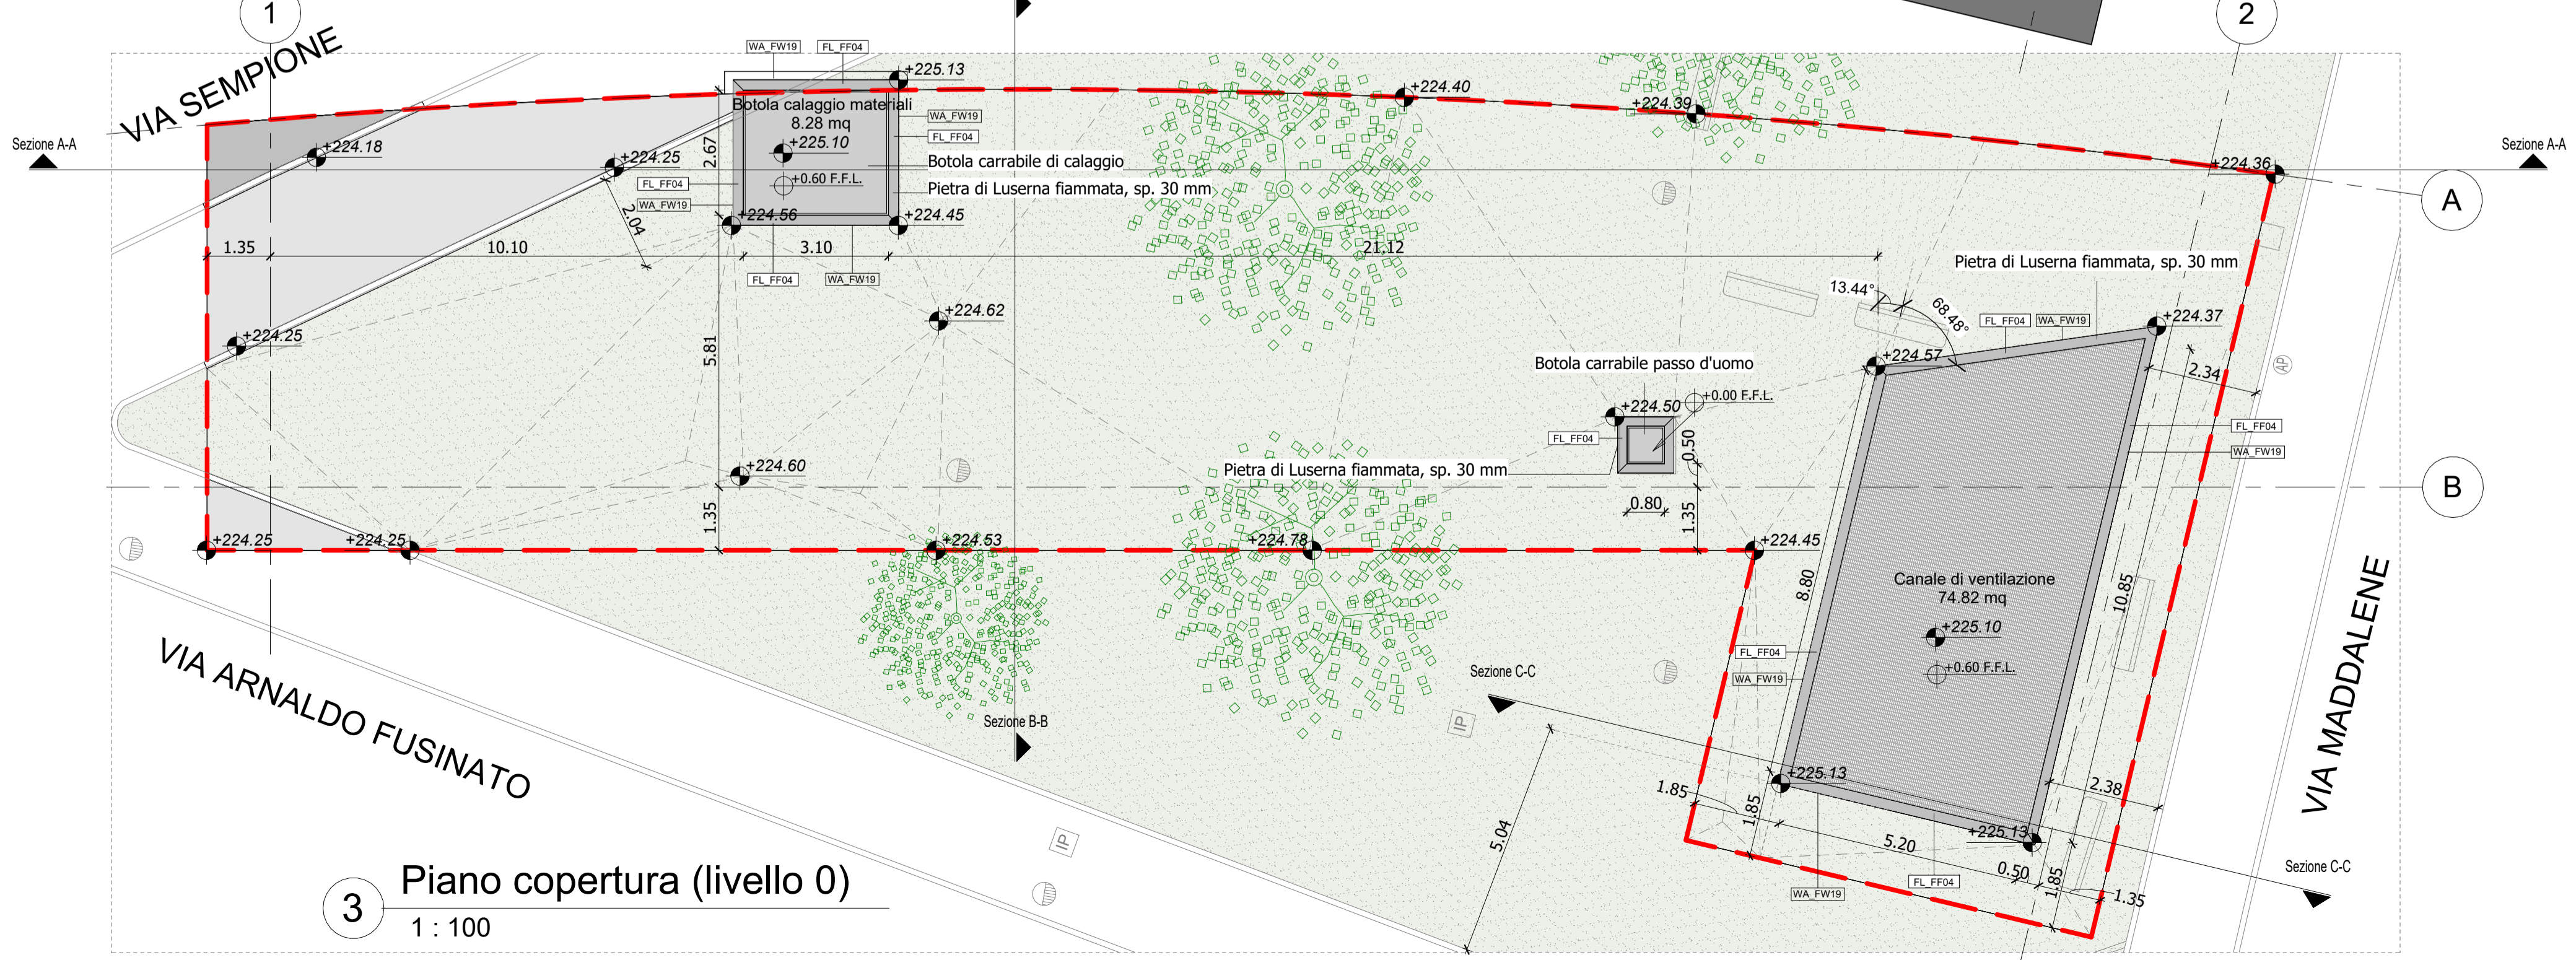

3 Piano copertura (livello 0)
1 : 100

Area oggetto di intervento

LEGENDA MURI POZZI		
Codifica	Descrizione	Immagine
WA_FW19	Rivestimento in pietra di Luserna sp.20mm	
WA_FW30	Idropittura lavabile, RAL 9010	
WA_IW03	Muratura in blocchi di calcestruzzo, sp. 200 mm REI120	

LEGENDA FINITURE PAVIMENTI POZZI		
Codifica	Descrizione	Immagine
FL_FF04	Pietra di Luserna fiammata, sp. 30 mm	
FL_FF06	Pavimento in gres porcellanato sp. 15 mm con 5 mm di malta di allettamento	

LEGENDA LOCALI		
Numero	Nome	Area
1	Locale trasformatori	25.82 m ²
2	Locale trasformatori	20.11 m ²
3	Locale calaggio materiali	65.88 m ²
5	Locale ventilatore/silenziatori	114.24 m ²
6	Locale tecnico	6.36 m ²
7	Canale di ventilazione	74.83 m ²
4	Locale tecnico verso galleria	25.05 m ²
8	Locale QGBT	25.82 m ²
9	Locale quadri	20.11 m ²
10	Locale calaggio materiali	65.86 m ²
11	Locale ventilatore/silenziatori	114.23 m ²
12	Locale tecnico	6.36 m ²
13	Locale tecnico verso galleria	25.05 m ²

**MINISTERO
DELLE INFRASTRUTTURE E DELLA MOBILITÀ SOSTENIBILI
STRUTTURA TECNICA DI MISSIONE**

**Mims
COMUNE DI TORINO**

**METROPOLITANA AUTOMATICA DI TORINO
LINEA 2 - TRATTA POLITECNICO - REBAUDENGO**

PROGETTAZIONE DEFINITIVA
Lotto Costruttivo 1: Rebaudengo - Bologna

PROGETTO DEFINITIVO		INFRA.TO <small>infrastrutture per la mobilità</small>		INFRA TRASPORTI.TO S.r.l.		
DIRETTORE PROGETTAZIONE <small>Responsabile integrazione discipline specialistiche</small>	IL PROGETTISTA					
Ing. R. Crova <small>Ordine degli Ingegneri della Provincia di Torino n. 60385</small>	Arch. F. Bolognesi <small>Ordine degli Architetti della Provincia di Torino n. 4594</small>	OPERE ARCHITETTONICHE DI COMPLETAMENTO POZZO DI INTERTRATTA CIMAROSA/TABACCHI FINITURE - PIANTE				
		ELABORATO	REV. int. est.	SCALA	DATA	
BIM MANAGER Geom. L. D'Accardi		MTL2T1A1D ARCPCT001.1	0 1	1 : 100	22/11/22	
AGGIORNAMENTI						
Fig. 1 di 1						
REV.	DESCRIZIONE	DATA	REDATTO	CONTROL.	APPROV.	VISTO
0	EMISSIONE	31/03/22	MCh	Mgh	FBo	RcR
1	Emissione finale a seguito di verifica preventiva	22/11/22	MCh	Mgh	FBo	RcR
STAZIONE APPALTANTE						
LOTTO 1 CARTELLA 11.2.4 1 MTL2T1A1D ARCPCT001.1						
DIRETTORE DI DIVISIONE INFRASTRUTTURE E MOBILITÀ Ing. R. Bertasio						
RESPONSABILE UNICO DEL PROCEDIMENTO Ing. A. Strozzi						