

1 Piano primo interrato (livello -1)  
1 : 100


Area oggetto di intervento

LEGENDA MURI POZZI		
Codifica	Descrizione	Immagine
WA_FW19	Rivestimento in pietra di Luserna sp.20mm	
WA_FW30	Idropittura lavabile, RAL 9010	
WA_IW03	Muratura in blocchi di calcestruzzo, sp. 200 mm REI120	

LEGENDA FINITURE PAVIMENTI POZZI		
Codifica	Descrizione	Immagine
FL_FF04	Pietra di Luserna fiammata, sp. 30 mm	
FL_FF06	Pavimento in gres porcellanato sp. 15 mm con 5 mm di malta di allettamento	

LEGENDA MASSETTI POZZI		
Codifica	Descrizione	Immagine
FL_SB09	Massetto cementizio sp. 180 mm	
FL_SB01	Massetto cementizio sp. 80 mm	
FL_CS03	Sistema igloo-300mm	
FL_BS01	Massetto di sottofondo con rete elettrosaldata ø 8 20x20 sp. 100mm	

LEGENDA LOCALI		
Numero	Nome	Area
1	Canale di ventilazione	25.18 m²
2	Locale ventilatore/silenziatori	122.76 m²
3	Locale tecnico	11.66 m²
4	Locale tecnico verso galleria	27.21 m²
5	Locale trasformatori	23.62 m²
6	Locale calaggio materiali	18.57 m²
7	Circolazione	74.38 m²
8	Locale quadri	26.63 m²
9	Locale trasformatori	22.87 m²
10	Locale tecnico verso galleria	27.21 m²
11	Locale ventilatore/silenziatori	122.76 m²
12	Locale tecnico	11.66 m²
13	Canale di ventilazione	25.18 m²

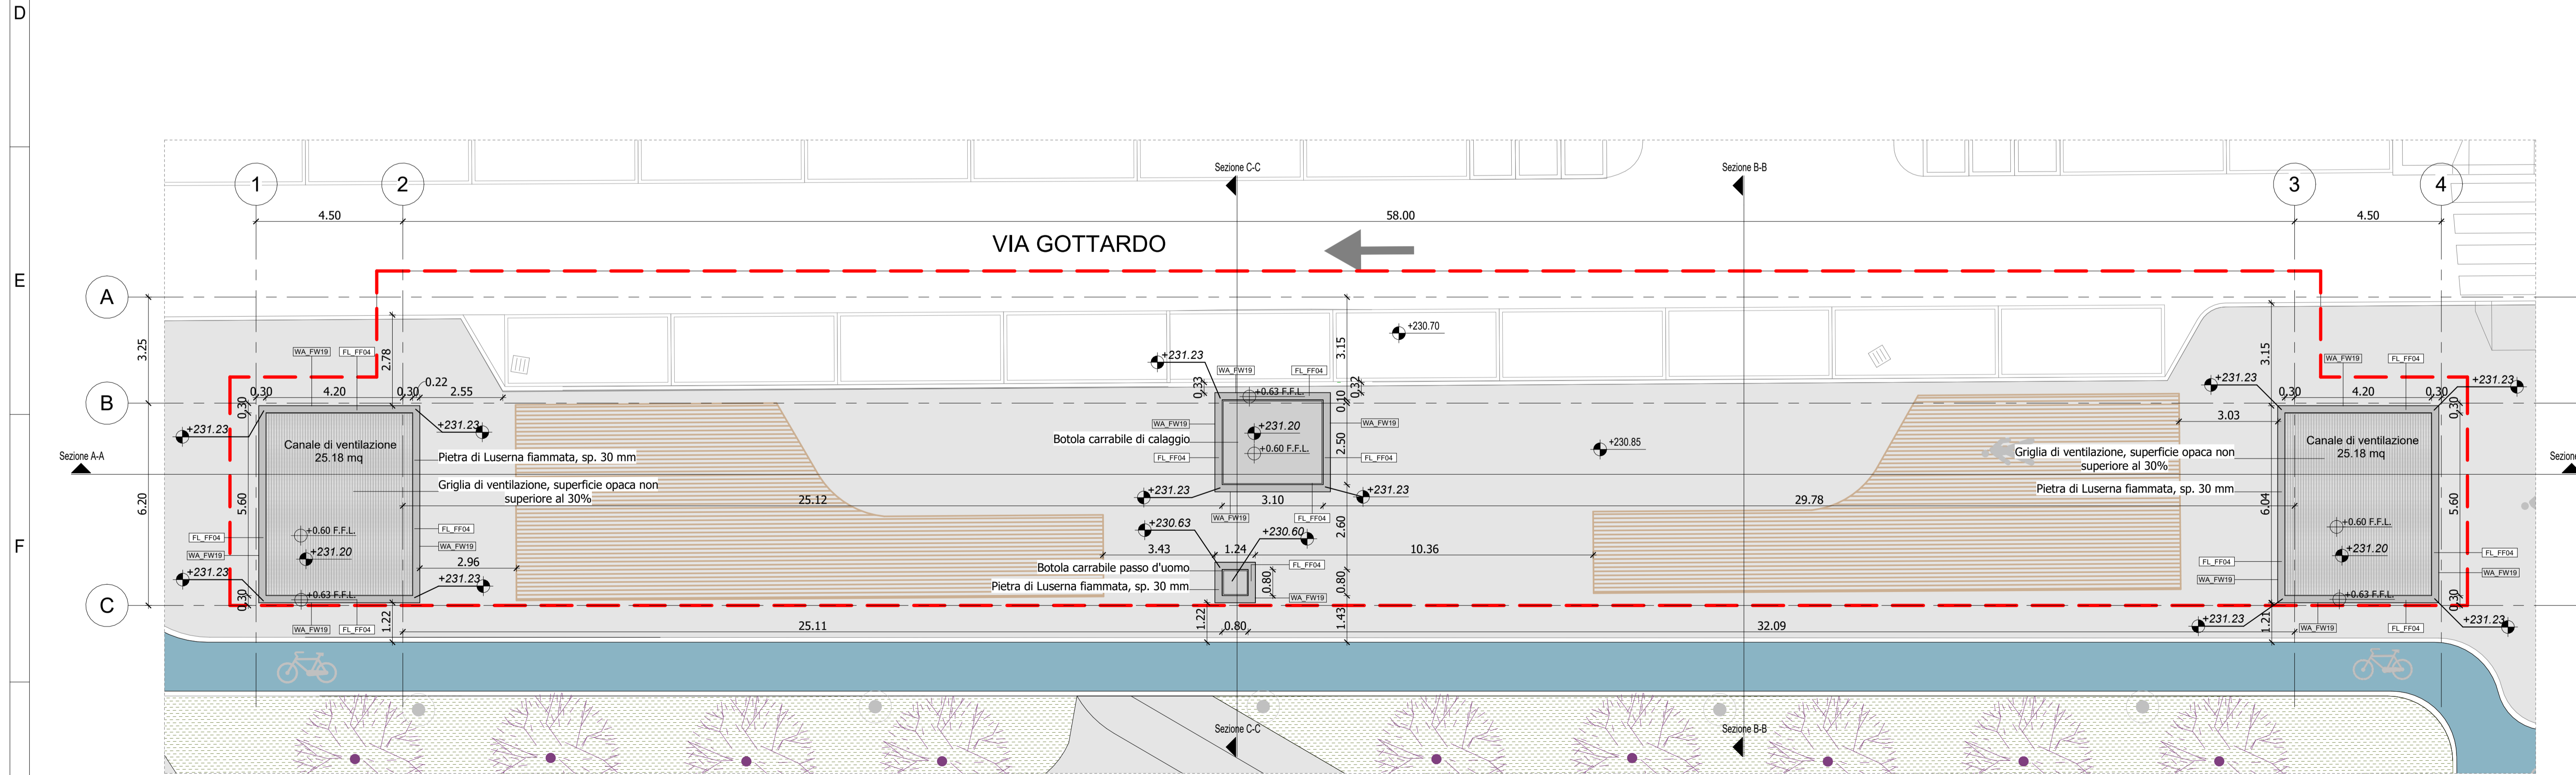

2 Piano copertura (livello 0)  
1 : 100

**MINISTERO DELLE INFRASTRUTTURE E DELLA MOBILITÀ SOSTENIBILI**  
**STRUTTURA TECNICA DI MISSIONE**

**Mims**  
**COMUNE DI TORINO**  
**CITTA' DI TORINO**

**METROPOLITANA AUTOMATICA DI TORINO**  
**LINEA 2 - TRATTA POLITECNICO - REBAUDENGO**  
**PROGETTAZIONE DEFINITIVA**  
**Lotto Costruttivo 1: Rebaudengo - Bologna**

<b>PROGETTO DEFINITIVO</b>	<b>IL PROGETTISTA</b>	<b>INFRA.TO</b> INFRASTRUTTURE PER LA MOBILITÀ	<b>INFRATRASPORTI.TO S.r.l.</b>
<b>DIRETTORE PROGETTAZIONE</b> Responsabile integrazione discipline specialistiche	<b>Arch. F. Bolognesi</b> Ordine degli Architetti della Provincia di Torino n. 4594	<b>OPERE ARCHITETTONICHE DI COMPLEMENTAMENTO</b> <b>POZZO DI INTERTRATTA SAN GIOVANNI BOSCO</b> <b>FINITURE - PIANTE</b>	
<b>Ing. R. Crova</b> Ordine degli Ingegneri della Provincia di Torino n. 60385	<b>BIM MANAGER</b> Geom. L. D'Accardi	<b>ELABORATO</b> MTL2T1A1D ARCPSTG001	<b>REV.</b> 0 <b>REV.</b> 2 <b>SCALA</b> 1 : 100 <b>DATA</b> 15/09/23

Fig. 1 di 1

REV.	DESCRIZIONE	DATA	REDATTO	CONTROL.	APPROV.	VISTO
0	EMISSIONE	31/03/22	MCH	DLa	FBo	RCr
1	Emissione finale a seguito di verifica preventiva	22/11/22	MCH	DLa	FBo	RCr
2	Emissione finale a seguito di verifica preventiva	15/09/23	MCH	DLa	FBo	RCr

<b>LOTTO 1</b>	<b>CARTELLA</b>	<b>11.2.2</b>	<b>1</b>	<b>MTL2T1A1D</b>	<b>ARCPSTG001</b>	<b>STAZIONE APPALTANTE</b>
						<b>DIRETTORE DI DIVISIONE</b> INFRASTRUTTURE E MOBILITÀ <b>Ing. R. Bertasio</b>
						<b>RESPONSABILE UNICO DEL PROCEDIMENTO</b> <b>Ing. A. Strozziro</b>