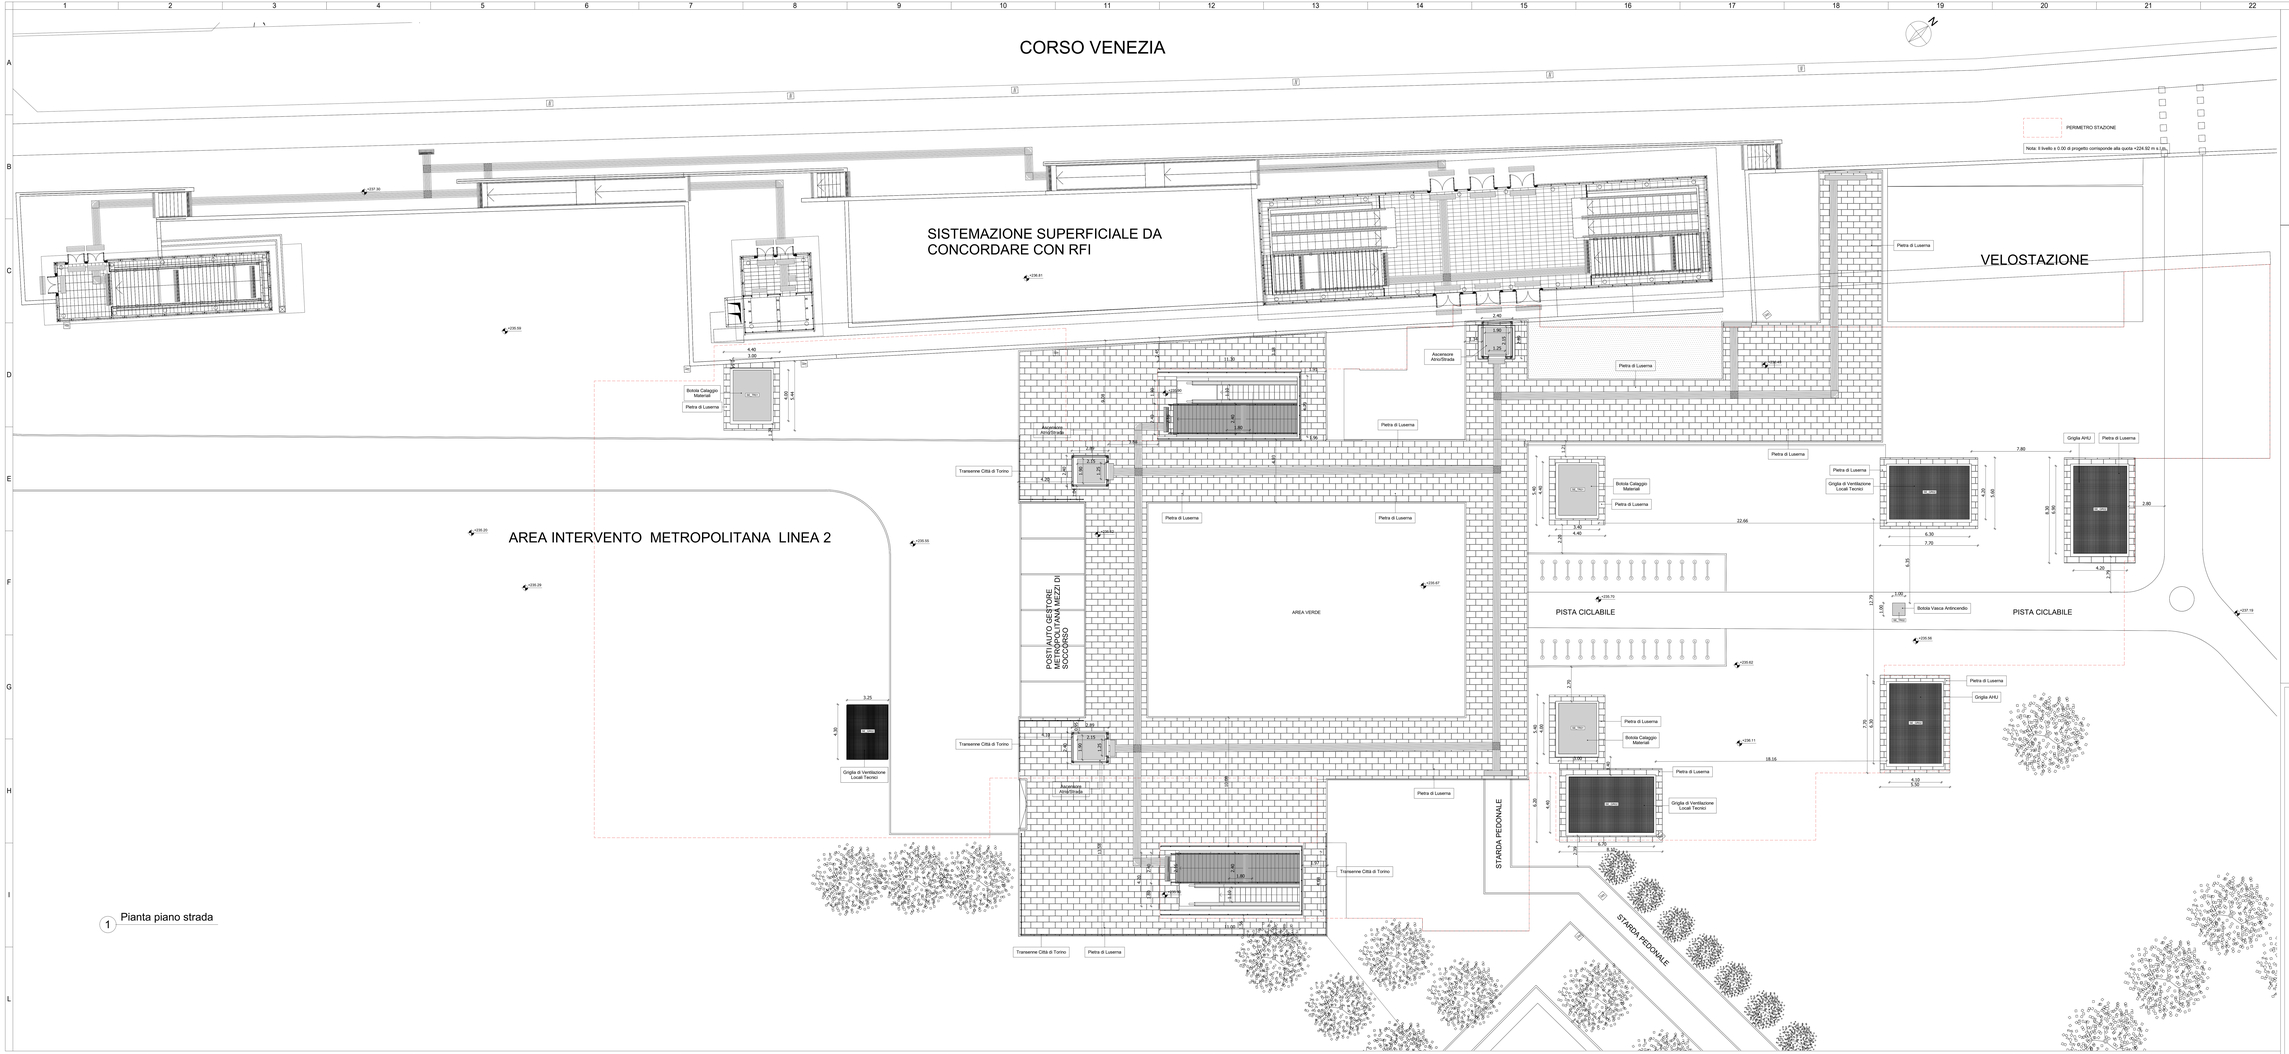
CORSO VENEZIA
SISTEMAZIONE SUPERFICIALE DA CONCORDARE CON RFI
VELOSTAZIONE
AREA INTERVENTO METROPOLITANA LINEA 2
PERIMETRO STAZIONE
Nota: Il livello a 0.00 di progetto corrisponde alla quota +224.92 m s.l.m.
Pietra di Luserna
Bolola Calaggio Materiali
Ascensore Atrio/Strada
Transenne Città di Torino
POSTI AUTO GESTORE METROPOLITANA MEZZI DI SOCCORSO
AREA VERDE
PISTA CICLABILE
Griglia AHU
Griglia di Ventilazione Locali Tecnici
Bolola Vasca Antincendio
STRADA PEDONALE
22.66
18.16
7.80
2.80
6.30
7.70
4.20
4.10
3.10
3.25
4.30
6.40
3.00
2.70
1.90
1.25
1.00
0.75
0.50
