


SIMBOLOGIA COMPONENTI	
SIMBOLO	DESCRIZIONE
	SARACINESCA CHIUSURA GRADUALE
	GIUNTO DI DILATAZIONE A CANNOCCHIALE
	DISCONNETTORE
	RIDUTTORE DI PRESSIONE
	FILTRO A CARTUCCIA

	VALVOLA DI INTERCETTAZIONE
	VALVOLA DI RITEGNO
	FILTRO RACCOLTORE DI IMPURITÀ
	GIUNTO ANTIVIBRANTE
	CONTATORE
	MANOMETRO

LEGENDA TRATTI	
	ACQUA POTABILE DA RETA PUBBLICA
	ACQUA REINTEGRO VASCA ANTINCENDIO DA RETE PUBBLICA
	ACQUA FREDDA SANITARIA - USO CIVILE
	ACQUA CALDA SANITARIA - USO CIVILE
	RIPROCOLO ACQUA CALDA SANITARIA - USO CIVILE
	ACQUA AD USO TECNOLOGICO
	ACQUA REINTEGRO IMPIANTO LAVAGGIO TRENI

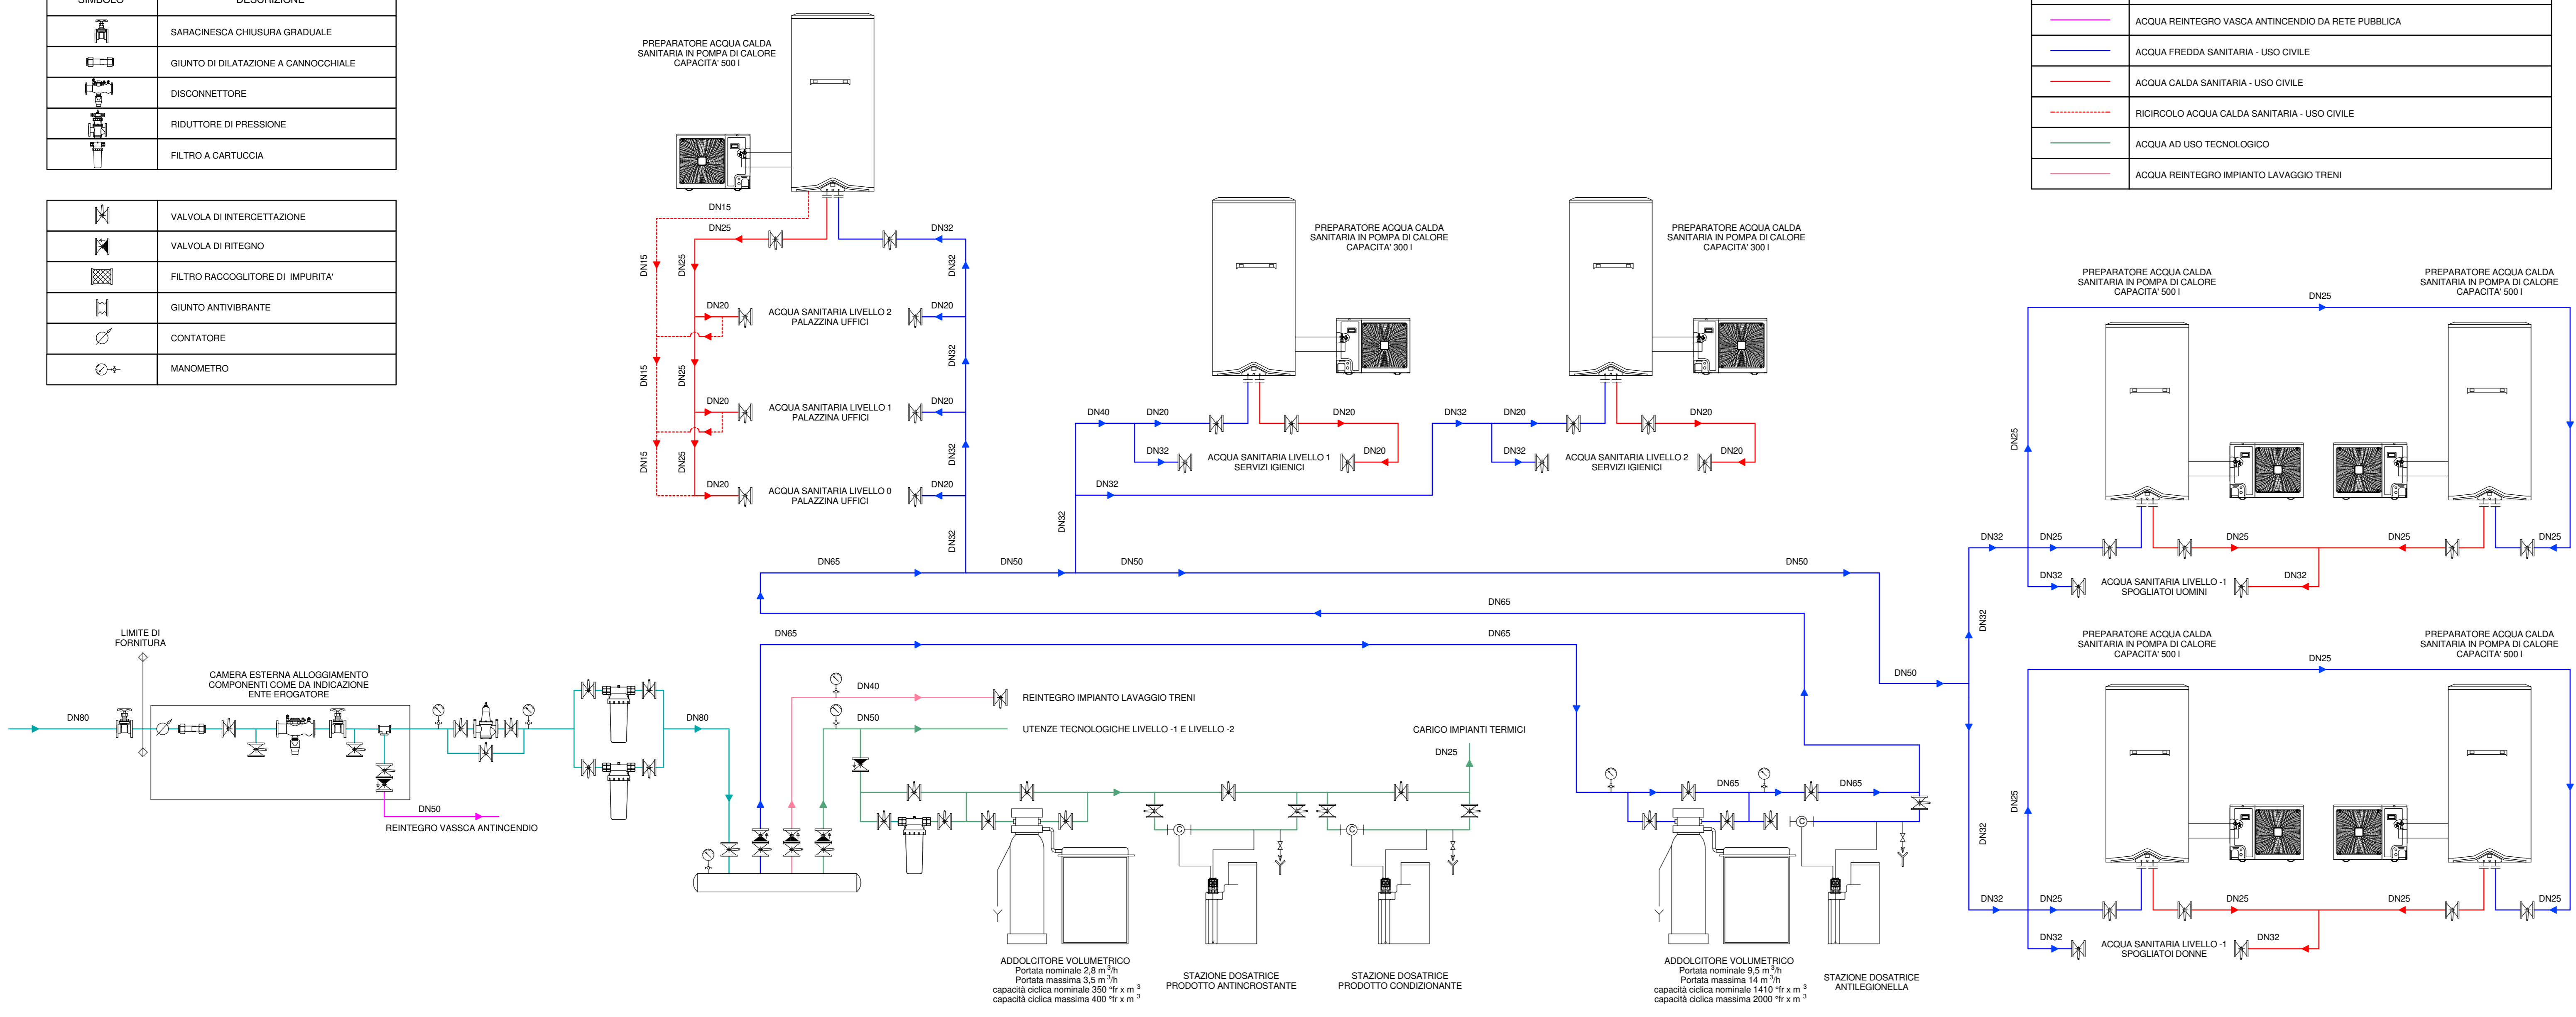

MINISTERO DELLE INFRASTRUTTURE E DELLA MOBILITÀ SOSTENIBILI
STRUTTURA TECNICA DI MISSIONE

Mims
COMUNE DI TORINO
CITTA' DI TORINO

METROPOLITANA AUTOMATICA DI TORINO
LINEA 2 - TRATTA POLITECNICO - REBAUDENGO
PROGETTAZIONE DEFINITIVA
 Lotto Costruttivo 1: Rebaudengo - Bologna

PROGETTO DEFINITIVO		INFRA.TO INFRATRASPORTI.TO S.r.l.	
DIRETTORE PROGETTAZIONE <small>Responsabile Integrazione discipline specialistiche</small>	IL PROGETTISTA	DEPOSITO OFFICINA REBAUDENGO - IMPIANTI NON DI SISTEMA IMPIANTI IDRICO SANITARI - ALIMENTAZIONI SCHEMA FUNZIONALE	
Ing. R. Crovi <small>Chiaro degli Ingegneri della Provincia di Bologna n. 60385</small>	Ing. F. Azzaroni <small>Chiaro degli Ingegneri della Provincia di Bologna n. 12287</small>	ELABORATO	REV. 02
BIM MANAGER Geom. L. D'Accardi		SCALA	DATA 20/10/23
AGGIORNAMENTI			
REV.	DESCRIZIONE	DATA	REDAITTO CONTROL. APPROV. VISTO
0	EMISSIONE	31/03/22	FAZ FAZ FAZ RC
1	EMISSIONE FINALE A SEGUITO DI VERIFICA PREVENTIVA	28/12/22	FAZ FAZ FAZ RC
2	EMISSIONE FINALE A SEGUITO DI VERIFICA PREVENTIVA	20/10/23	FAZ FAZ FAZ RC

LOTTO 1 | CARTELLA 14.5.2 | 1 | MTL2T1A1D | IISDRBK001

STAZIONE APPALTANTE
 DIRETTORE ED DIVISIONE INFRASTRUTTURE E MOBILITÀ
 Ing. R. Bertasio

RESPONSABILE UNICO DEL PROCEDIMENTO
 Ing. A. Strozziere