


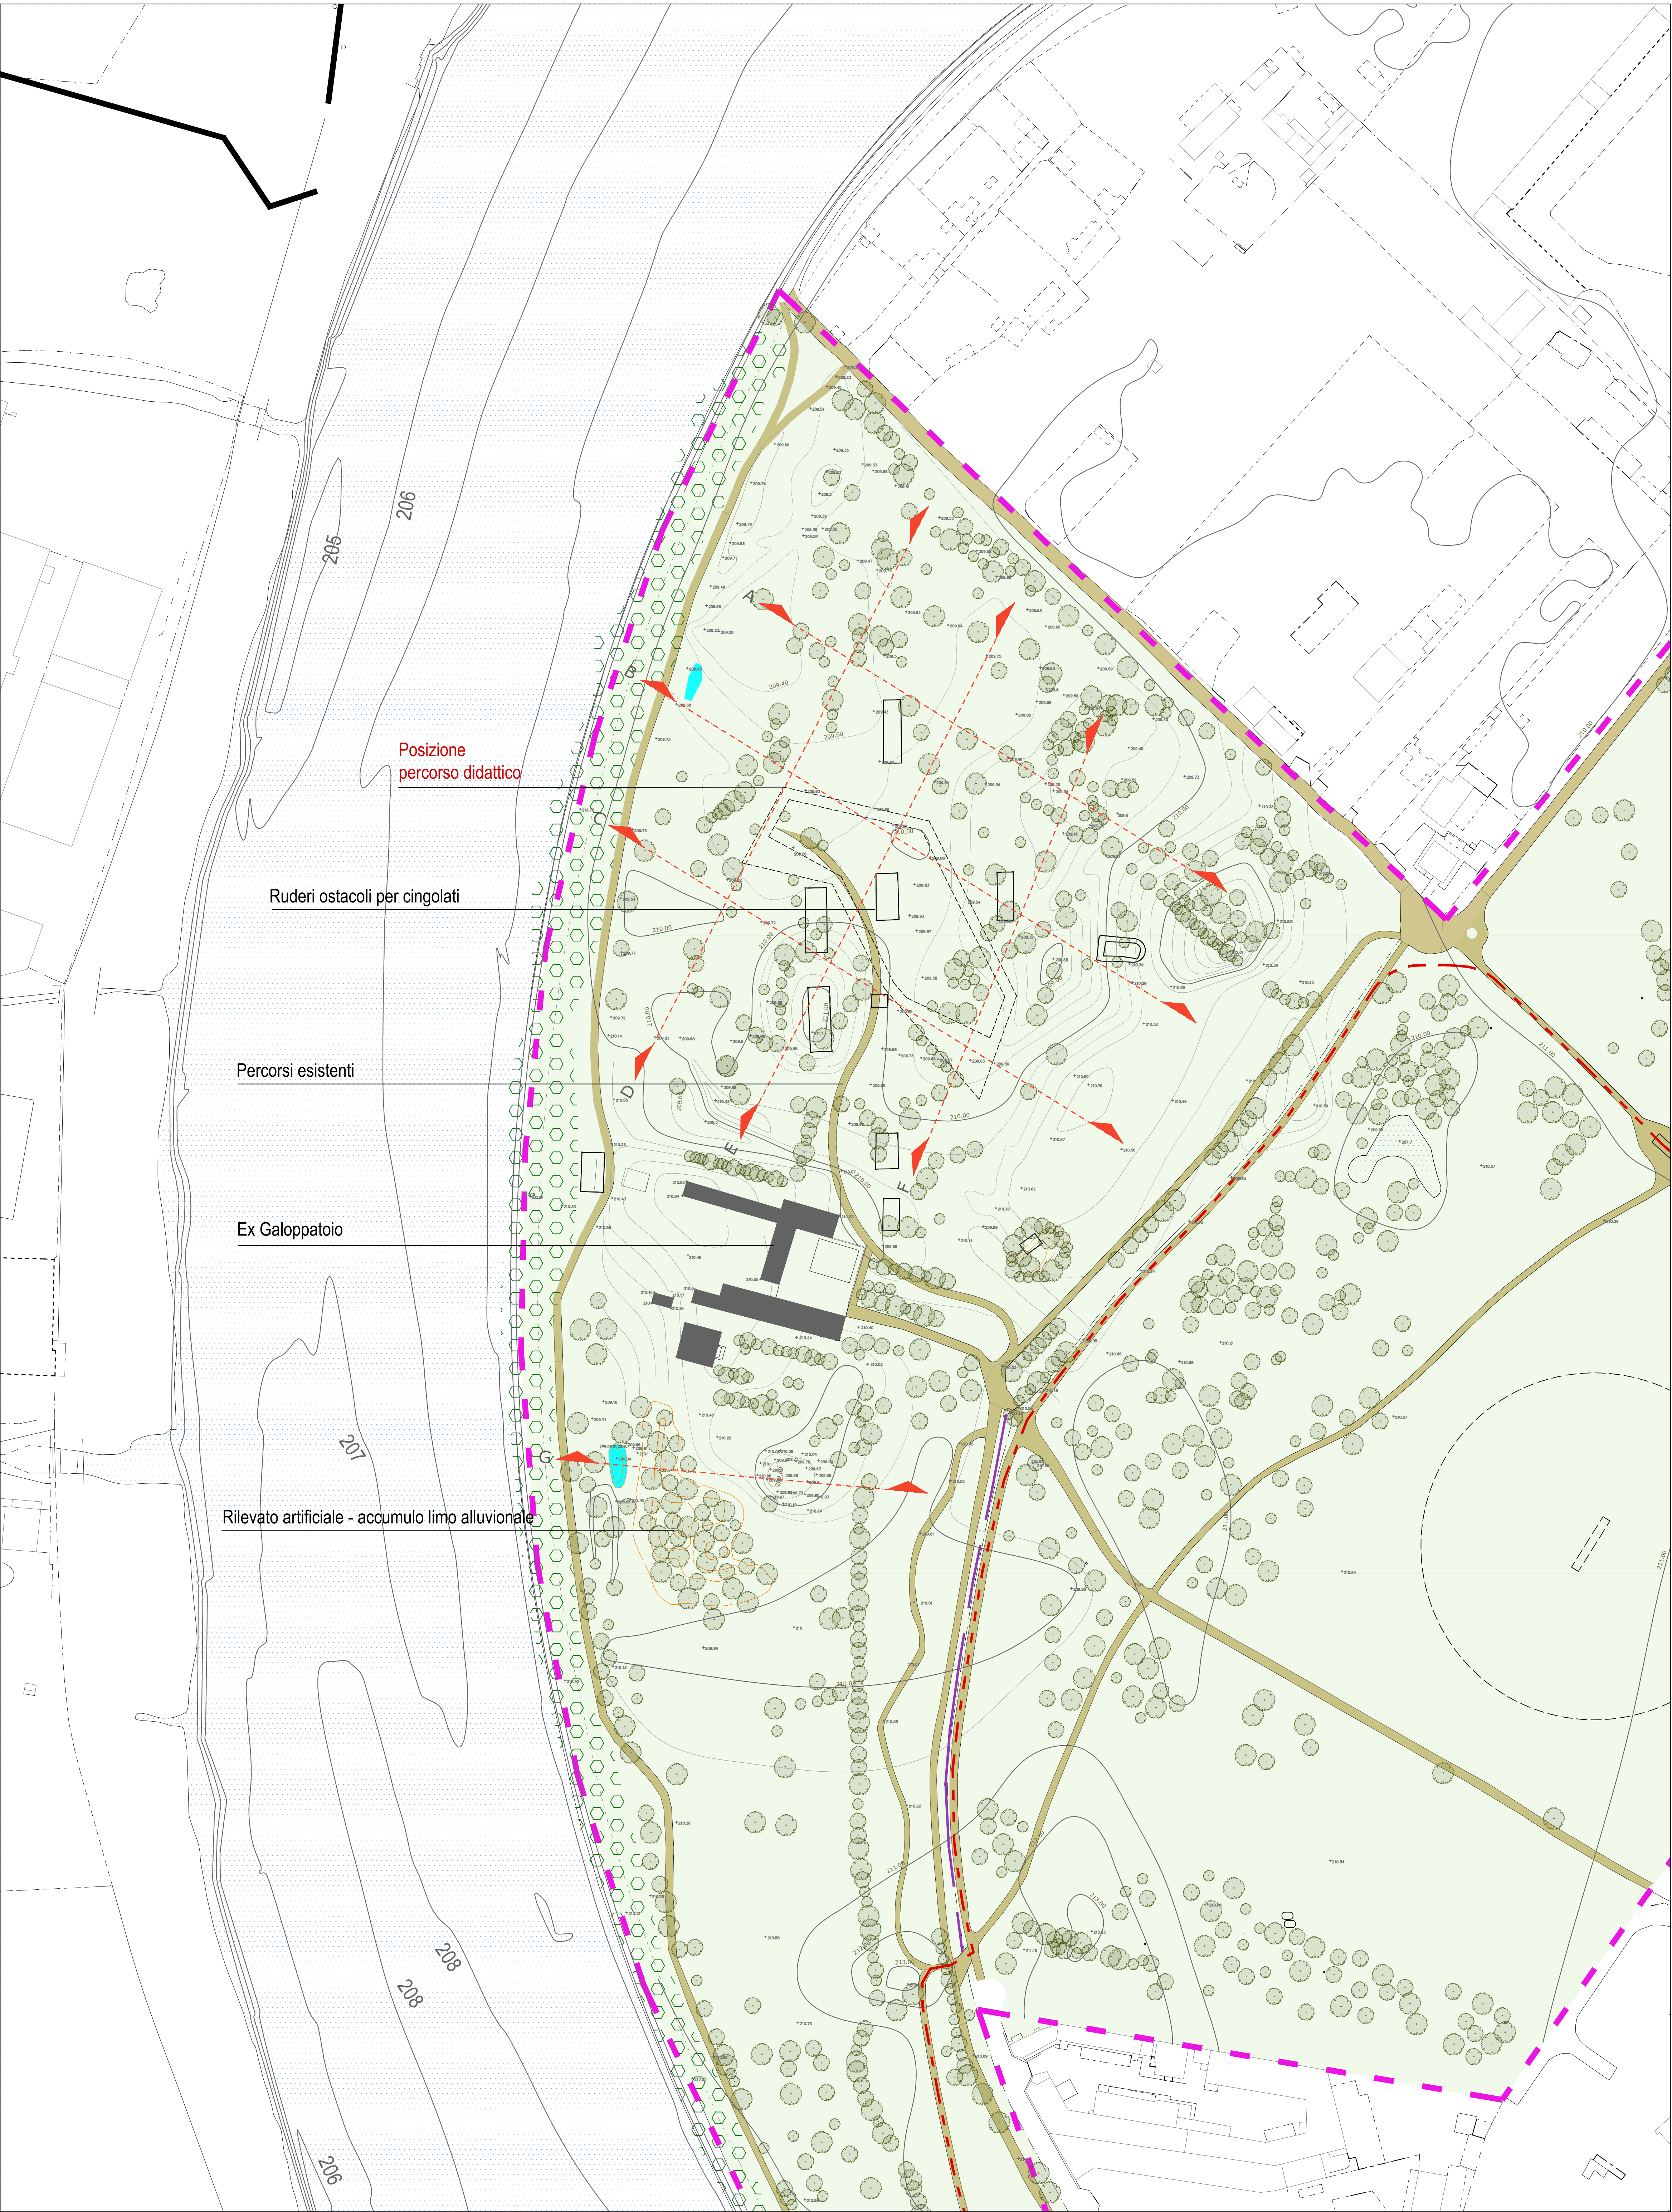

LEGENDA

Perimetro area

PERCORSI

Ciclovia VenTo
percorsi esistenti


VEGETAZIONE

Alberi esistenti
Alberatue esistenti sull'argine

RILIEVO MORFOLOGICO AREA UMIDA

Isoipse principali (ogni metro)
Isoipse secondarie (ogni 20 centimetri)
quote stato di fatto (m s.l.m.)
Zone con presenza d'acqua esistenti

N.B. - SEZIONI CON SCALA DI RAPPRESENTAZIONE DIVERSE
le "Y" (quote) sono amplificate di 10 volte rispetto alle "X" (distanze)
quota 0 = 210,00 metri circa s.l.m.

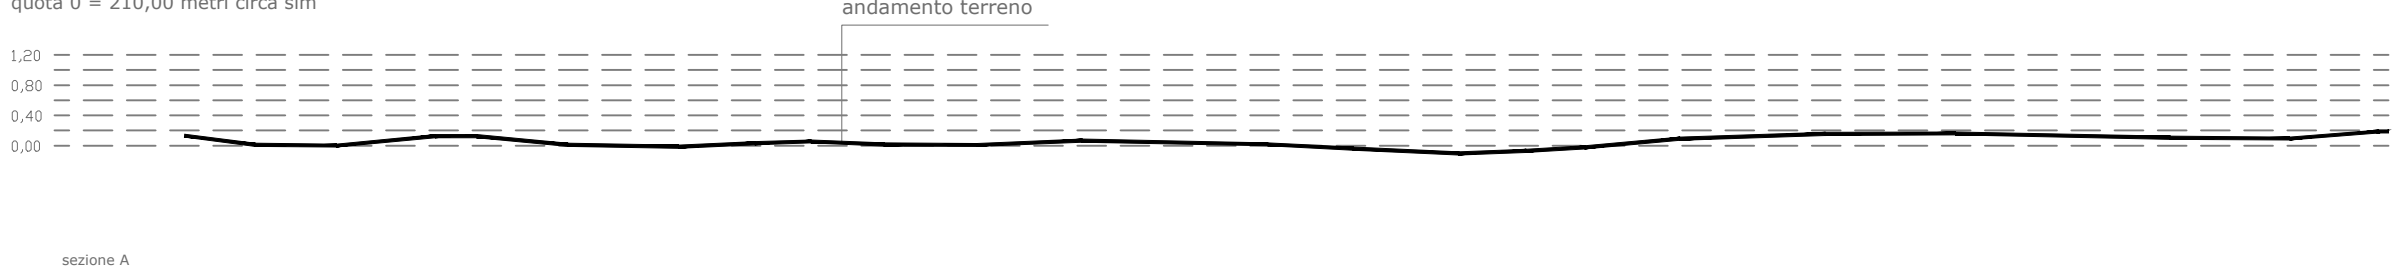

sezione A




sezione C




sezione E




sezione F

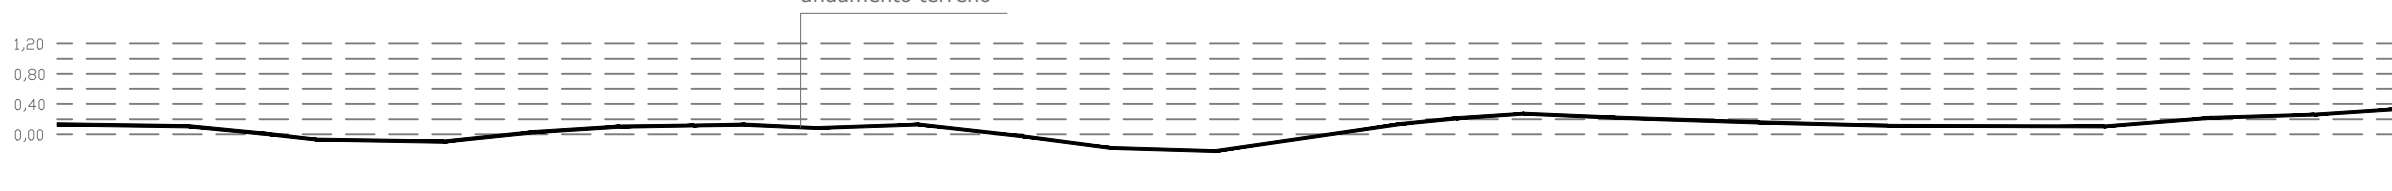

sezione B

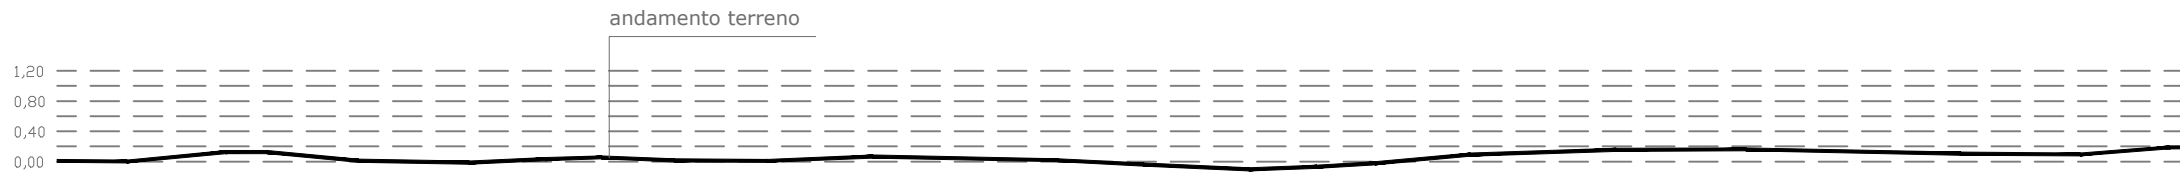

sezione D

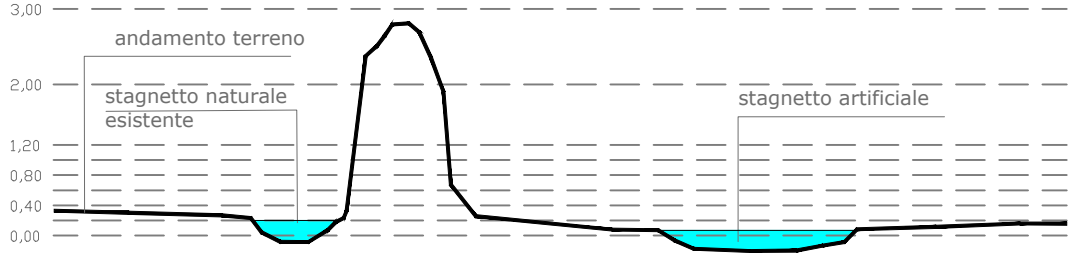

sezione G

 Finanziato dall'Unione europea		 Dipartimento per lo Sport		 Città di Torino	
PROGETTO					
Parco dello Sport e dell'educazione Ambientale Cluster 1 - Cittadella dello Sport					
CLIENTE Città di Torino Dipartimento Manutenzioni e Servizi Tecnici Divisione Manutenzioni Servizio Infrastrutture per il Commercio e lo Sport Dipartimento Grandi Opere, Infrastrutture e Mobilità Divisione Verde e Parchi				RUP/CP Arch. Maria Vitetta	
GRUPPO DI PROGETTAZIONE				Determina D.D. N° 5381 DEL 27/09/2023	
SOCIETÀ MANDATARIA / Coordinatore del Gruppo di Progettazione / Progettista					
		1AX srl Via F. Crispi, 69 67051 - Avicchio (AQ) info@1ax.it			
PROGETTISTA IMPIANTI		Proimpianti srl Via Garibaldi, 89 67051 - Avicchio (AQ) c.granata@proimpianti.it			
		GEOLOGO			
		Dott. Geologo Andrea Piano Via Privatale 6 14100 - Asti andrea@astipianogeologi.it			
CONSULENTI		PAESAGGIO Arch. Paesaggista Diego Colonna AMBIENTE Studio Biosfera - Dott. Biologo Gianni Bettini Myrica s.r.l. - Dott. Agronomo Giordano Fossi Dott. Agronomo Tommaso Vai			
CUP C15B2200090006		CODICE OPERA 5056			
FASE PROGETTUALE		PROGETTO DEFINITIVO			
ELABORATO					
Area umida - Rilievo morfologico - TOPOGRAFIA E PROFILI					
CODICE ELABORATO		PLAN GEN.		DATA	SCALA
COGLAVORO	FASE DI PROGETTAZIONE	AUTORE	AREA	LIVELLO	TIPO FILE
104-1	DEFINITIVO	1AX	PAES.		dwg
NOME FILE		104_1_DEF_008_PAES-PLAN GEN-25-02	DISCIPLINA	N. DOCUMENTO	REV.
				20	00