

**RINATURALIZZAZIONE E MESSA IN SICUREZZA
 DELLA SPONDA DESTRA DEL Fiume PO
 TRATTO COMPRESO TRA CASO MONCALIERI 310 E PISCINA LIDO**

PROGETTO ESECUTIVO

data: aprile 2024 revisione:

codice elaborato:

denominazione elaborato: PARAPETTO



UFFICIO DI PROGETTAZIONE

progettista coordinatore: ing. Lorenza Peretti

coordinatore per la sicurezza in fase di progettazione: geom. Giorgio Gilli

RESPONSABILE DEL PROGETTO: ing. Amrigo STROZZIERO

TORINOCAMBIA
 IL PIANO VA VELOCE

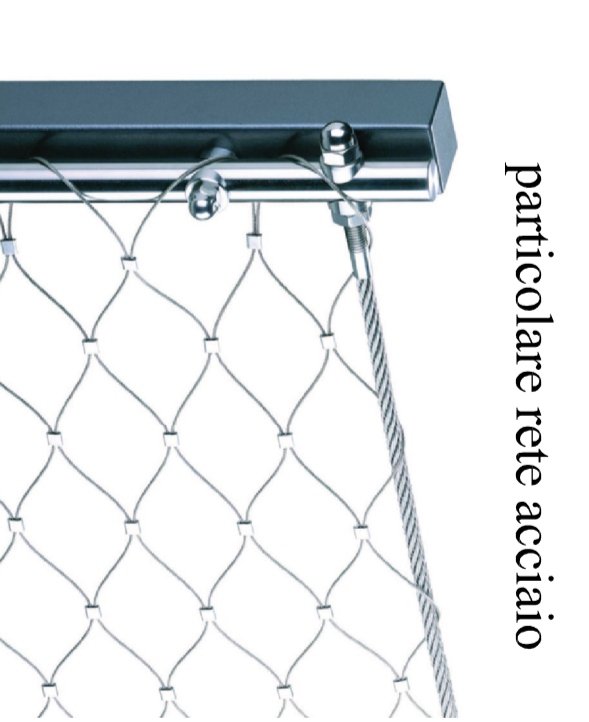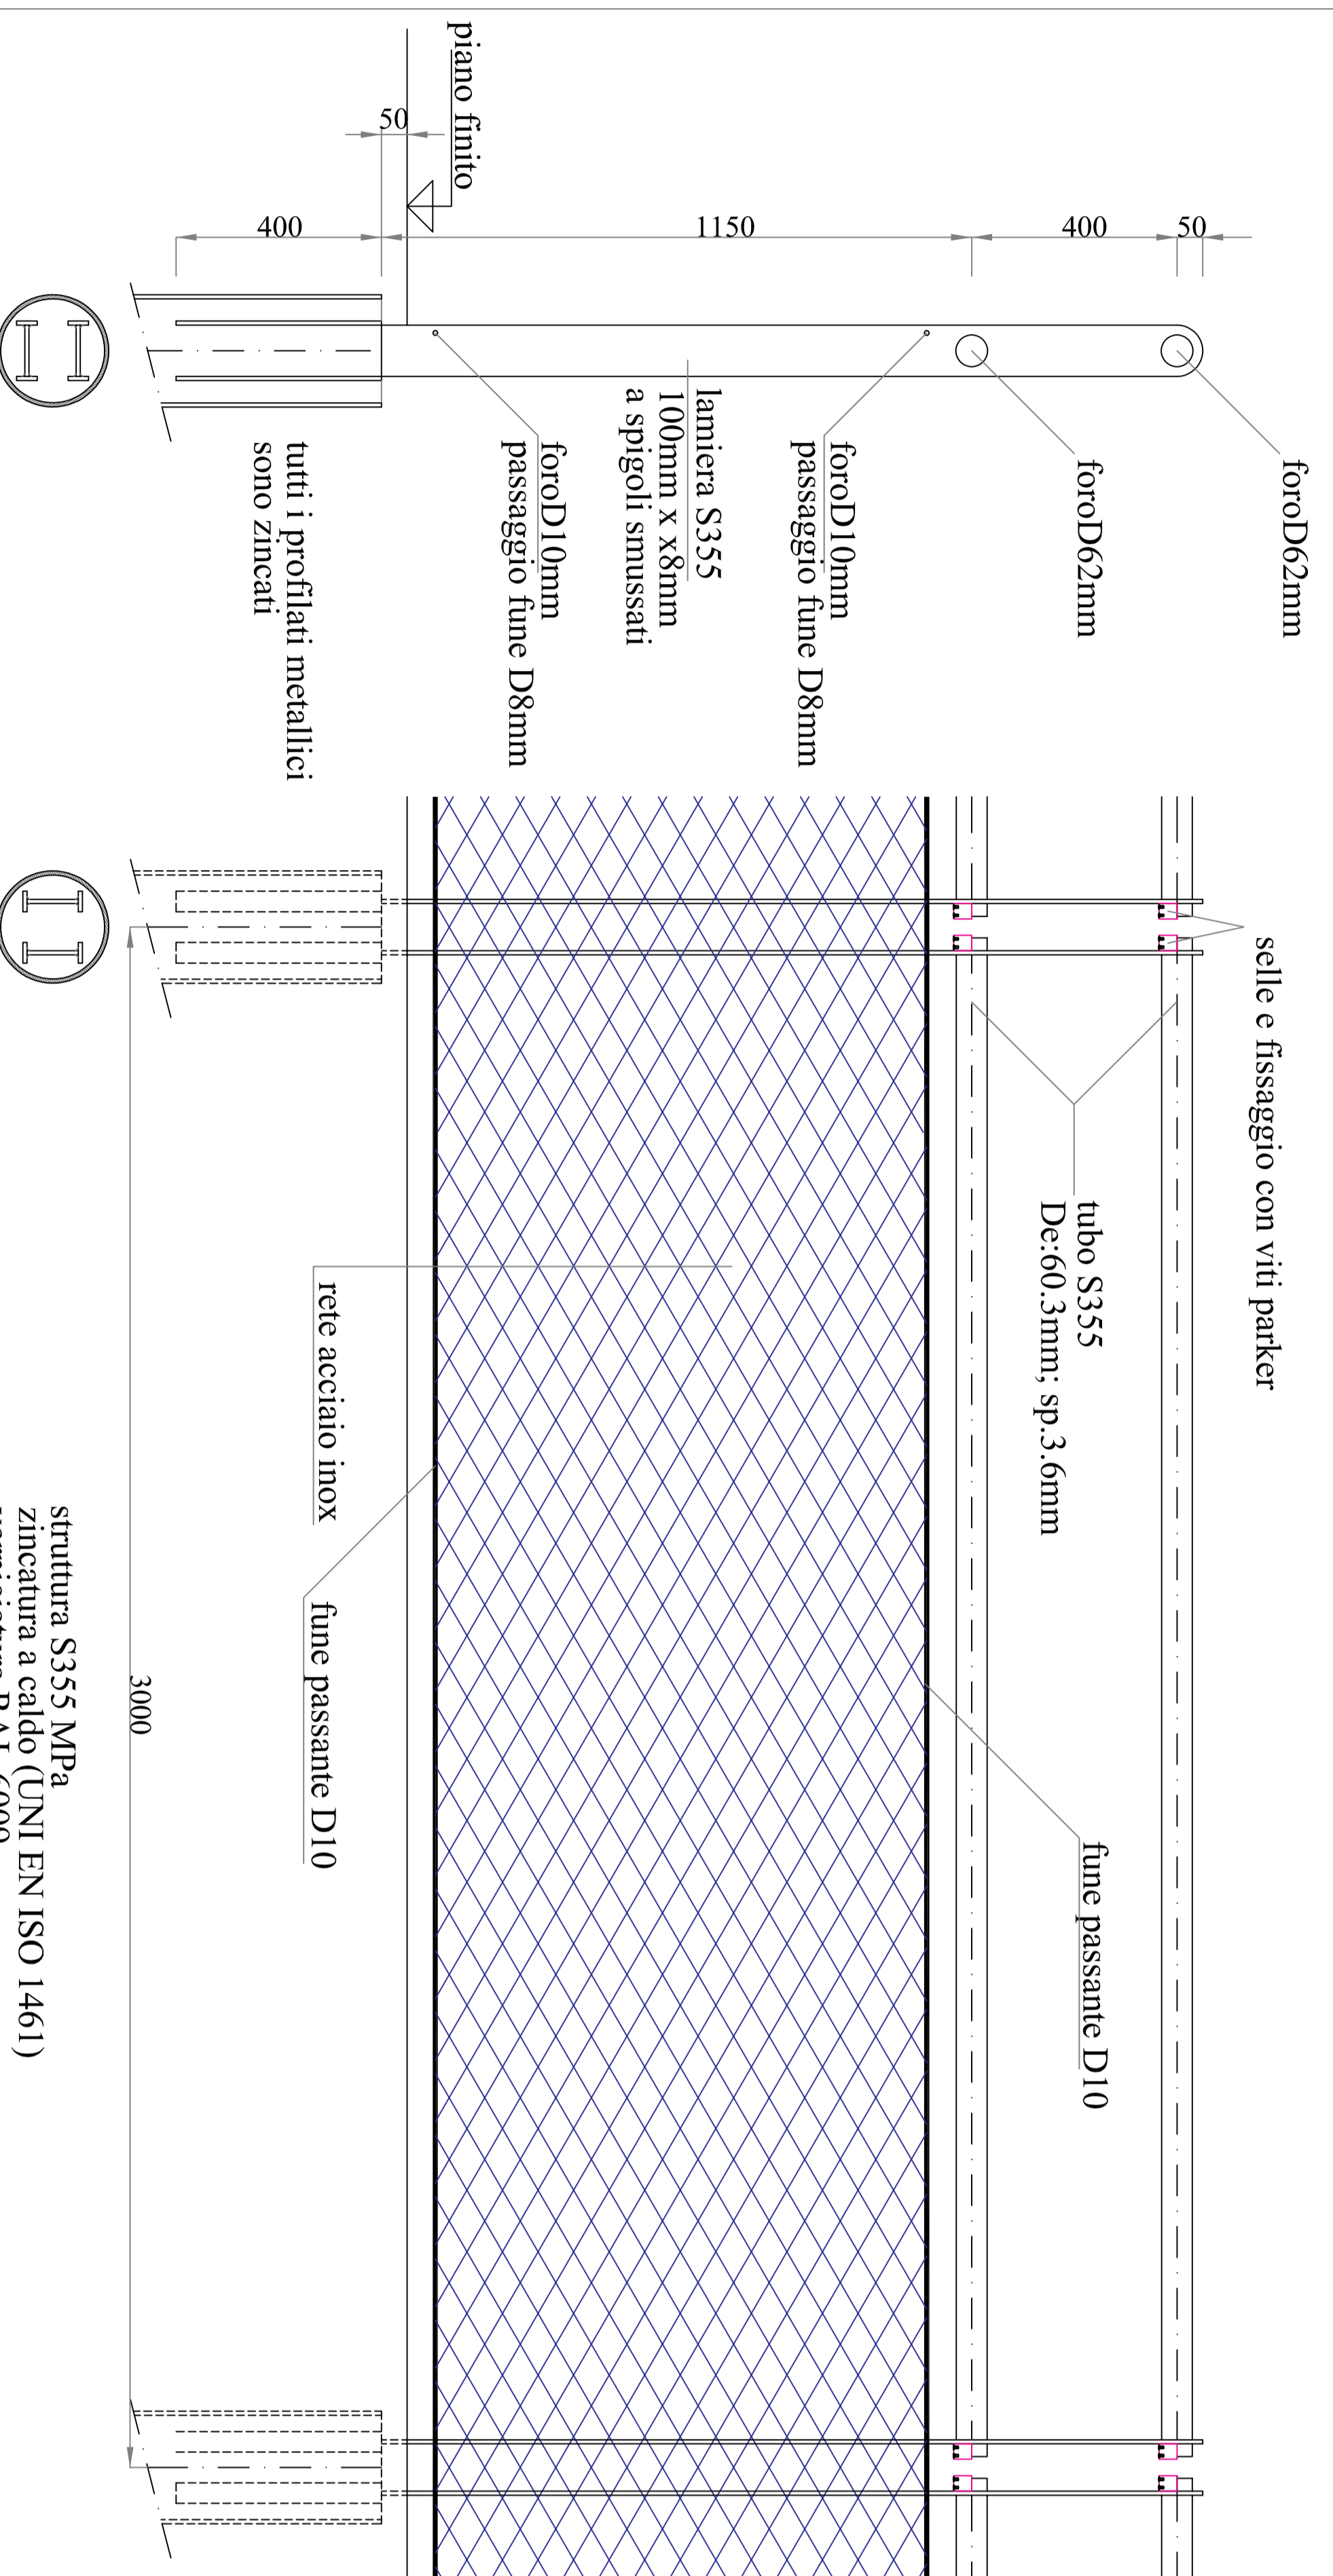

particolare rete acciaio

pavimentazione tipo calcestre

