


- OPERE IN PROGETTO**
- rimozione alberi interferenti alle future lavorazioni
 - installazione cantiere con modifiche alla viabilità
 - realizzazione stazioni e chiusura della copertura delle stazioni

- VIABILITÀ**
- chiusura di Via Sempione nel tratto compreso fra Via Monte Rosa e Via Saverio Mercadante
 - deviazione del traffico proveniente da Via Sempione su: Via Monte Rosa - Largo Sempione - Via Mercadante
 - chiusura di Via Gottardo nel tratto compreso fra Via Saverio Mercadante e Via Monte Rosa e realizzazione nuova viabilità presso parcheggio esistente
 - deviazione del traffico proveniente da Via Gottardo su: Via Mercadante - Via Giambattista Pergolesi - Via Monte Rosa

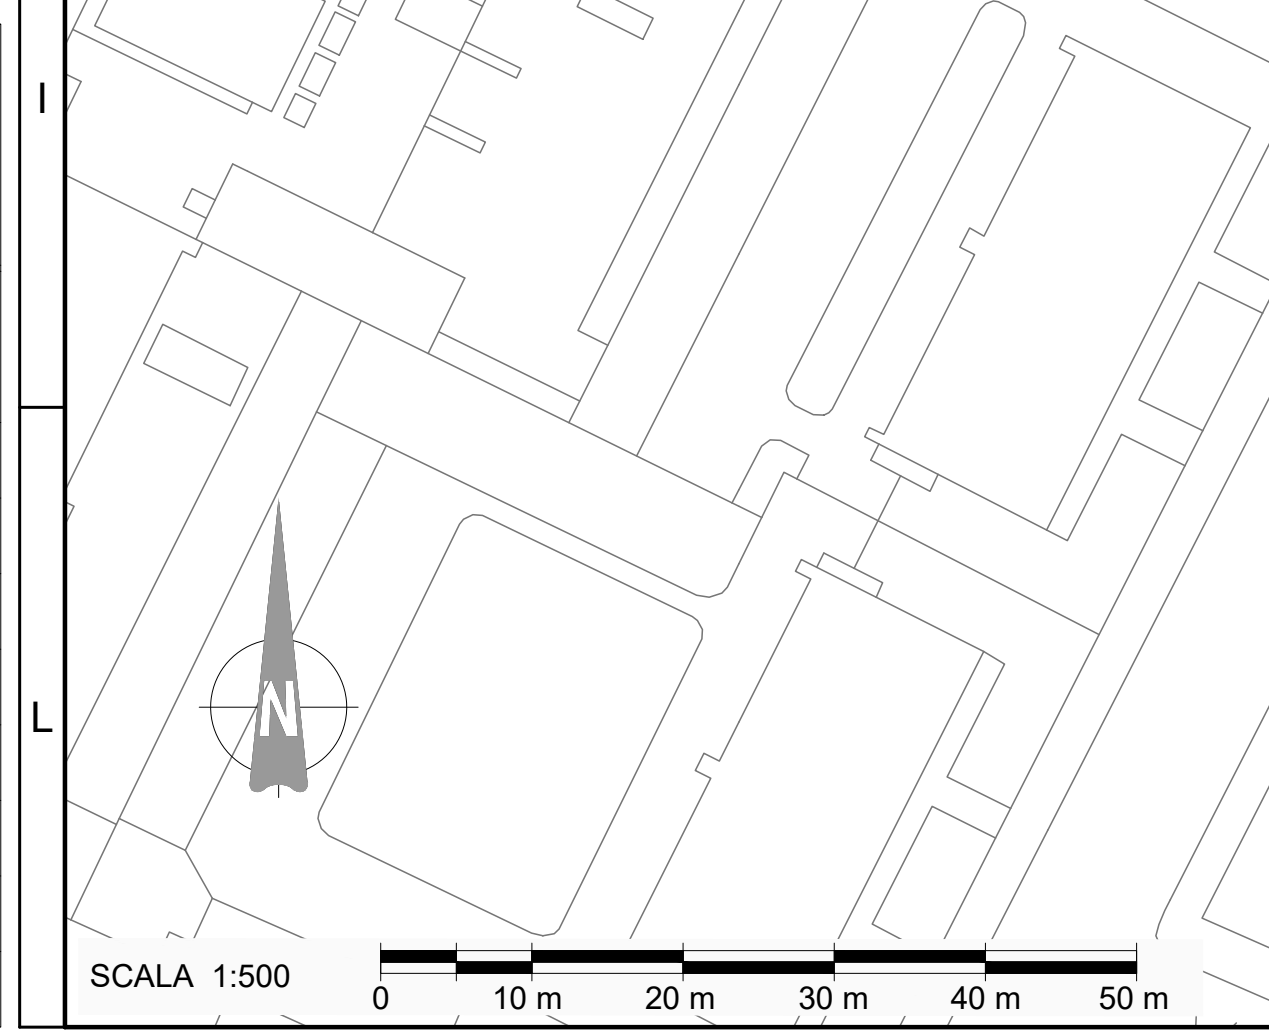

**MINISTERO
DELLE INFRASTRUTTURE E DELLA MOBILITÀ SOSTENIBILI
STRUTTURA TECNICA DI MISSIONE**

Mims
COMUNE DI TORINO
CITTA' DI TORINO

**METROPOLITANA AUTOMATICA DI TORINO
LINEA 2 - TRATTA POLITECNICO - REBAUDENGO
PROGETTAZIONE DEFINITIVA
Lotto Costruttivo 1: Rebaudengo - Bologna**

PROGETTO DEFINITIVO		INFRA.TO		INFRASTRUTTURE PER LA MOBILITÀ		INFRASTRASPORTI.TO S.r.l.	
DIRETTORE PROGETTAZIONE	IL PROGETTISTA						
Ing. R. Crova Cofe dell'Imprevi della Provincia di Torino n. 5705X	Ing. F. Cocchi Cofe dell'Imprevi della Provincia di Torino n. 5705X						
		VIABILITÀ		STAZIONE SAN GIOVANNI BOSCO			
				Fase 1			
ELABORATO	REV.	SCALA	DATA				
MTL2T1A1DVIASSGT 001	0 1	1:500	31/01/2022			Pg. 1 di 1	
AGGIORNAMENTI							
REV.	DESCRIZIONE	DATA	REDATTO/CONTROL.	APPROV.	VISTO		
0	EMISSIONE	31/01/22	IEC	Gr	FCO	RCZ	
1	EMISSIONE FINALE A SEGUITO DI VERIFICA PREVENTIVA	22/04/22	IEC	FRU	FCO	RCZ	
-	-	-	-	-	-	-	
-	-	-	-	-	-	-	
-	-	-	-	-	-	-	
STAZIONE APPALTANTE							
LOTTO 1	CARTELLA	15.1	20	MTL2T1A1D	VIASSGT001	DIRETTORE DI DIVISIONE INFRASTRUTTURE E MOBILITÀ Ing. R. Bertasio	
						RESPONSABILE UNICO DEL PRODOTTO Ing. A. Strozziere	