

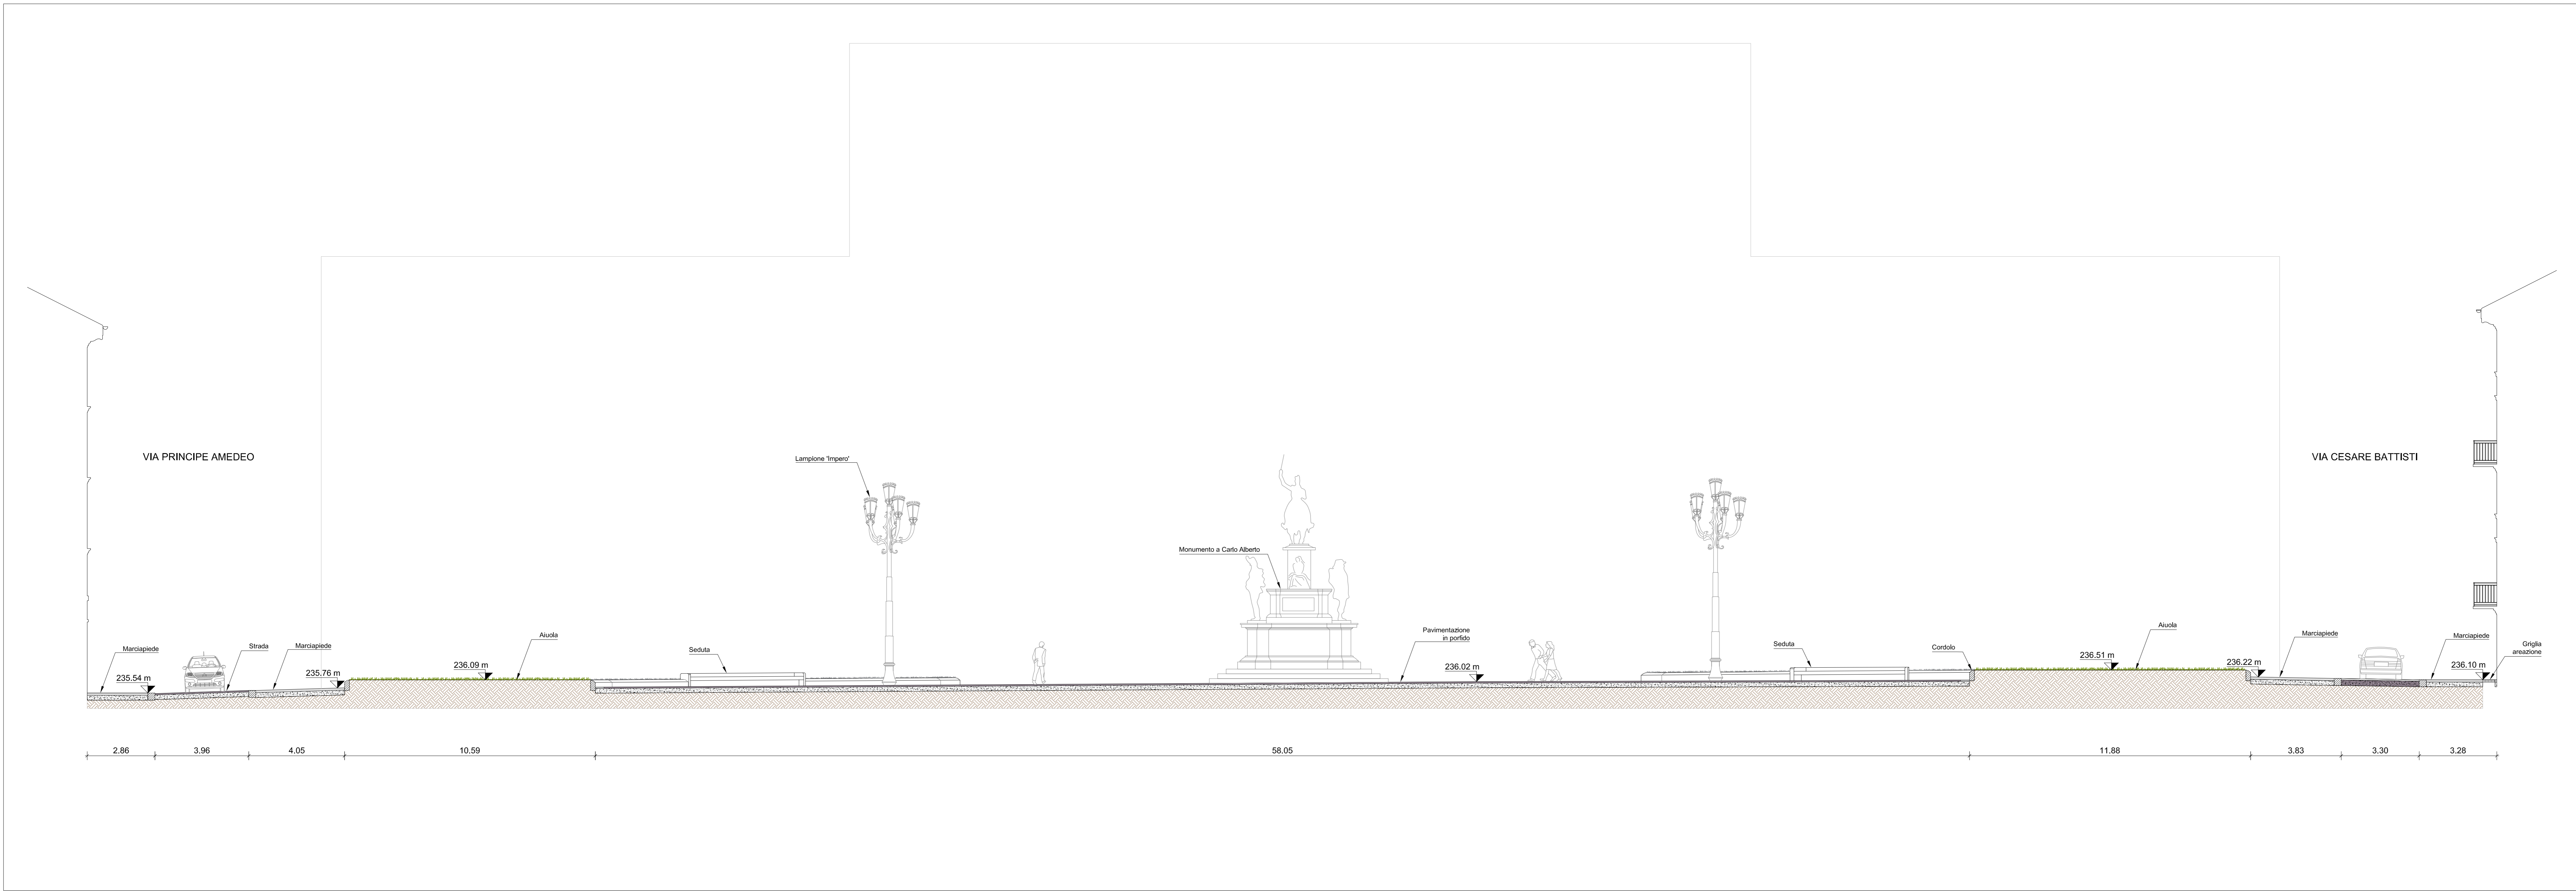


SEZIONE AA'

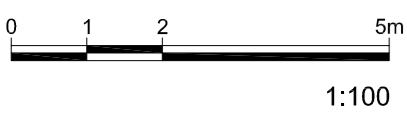

SEZIONE BB'

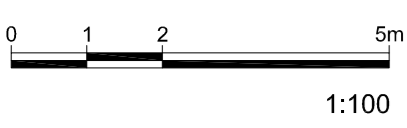

**MINISTERO
DELLE INFRASTRUTTURE E DELLA MOBILITÀ SOSTENIBILI
STRUTTURA TECNICA DI MISSIONE**

Mims

COMUNE DI TORINO

CITTA' DI TORINO

**METROPOLITANA AUTOMATICA DI TORINO
LINEA 2 - TRATTA POLITECNICO - REBAUDENGO
PROGETTAZIONE DEFINITIVA
Lotto Costruttivo 2: Bologna - Politecnico**

PROGETTO DEFINITIVO

DIRETTORE PROGETTAZIONE: **IL PROGETTISTA**

RESPONSABILE INTEGRATORE DISCIPLINE SPECIALISTICHE: **INFRA.TO** INFRASTRUTTURE PER IL MOVIMENTO

**URBANISTICO - STAZIONI
STAZIONE CARLO ALBERTO
SEZIONI DELLO STATO DI FATTO**

ELABORATO	REV.	ED.	SCALA	DATA
MTL2T1A2BURBSCAT_006	0	1	1:100	08/08/2023

REV.	DESCRIZIONE	DATA	REDAZIONE	CONTROLLI	APPROVAZIONE	VISTO
0	EMISSIONE	30/09/22	LFa	Gle	FBo	RC
1	EMISSIONE FINALE A SEGUITO DI VERIFICA PREVENTIVA	08/08/23	DLA	FRI	FBo	RC
-	-	-	-	-	-	-
-	-	-	-	-	-	-

LOTTO 2	CARTELLA	MTL2T1A20	URBSCAT006
STAZIONE APPALTANTE			
DIRETTORE DI DIVISIONE INFRASTRUTTURE E MOBILITÀ Ing. R. Bertasio			
RESPONSABILE UNICO DEL PROCEDIMENTO Ing. A. Strozzi			