Spazi a disposizione senza presenza fissa di persone

P0_4
Edificio B
28 m²

+ 0.15

0.74 0.80 3.32 0.64 0.37

+ 0.05

Nuova recinzione perimetrale

area fitness
su pavimentazione antitrauma

nuova pavimentazione esterna

Ingresso principale

+ 0.05

4.55 0.80 2.36 0.80 2.15 1.28 1.88 1.28 2.51 0.80 2.93 1.00 2.15 1.00 0.52

muratura in mattoni esistente

Ingresso rampa

Ingresso

muratura in mattoni esistente

2.71

9.78

+ 0.05

Edificio A
257 m²

Spazi a disposizione senza presenza fissa di persone

9.79 9.75 10.80

rampa
cfr. progetto strutture

+1.25

+ 0.63

4.27 1.70 28.65 7.06

Edificio E
126 m²

+ 0.05

R4
Recinzione in Corten tipo "privacy"

1.00 1.10 1.24 5.34 0.64 0.22 1.70 1.31 1.58

pavimentazione esterna esistente

R3
Recinzione in rete metallica
Nuova recinzione perimetrale

muratura esistente

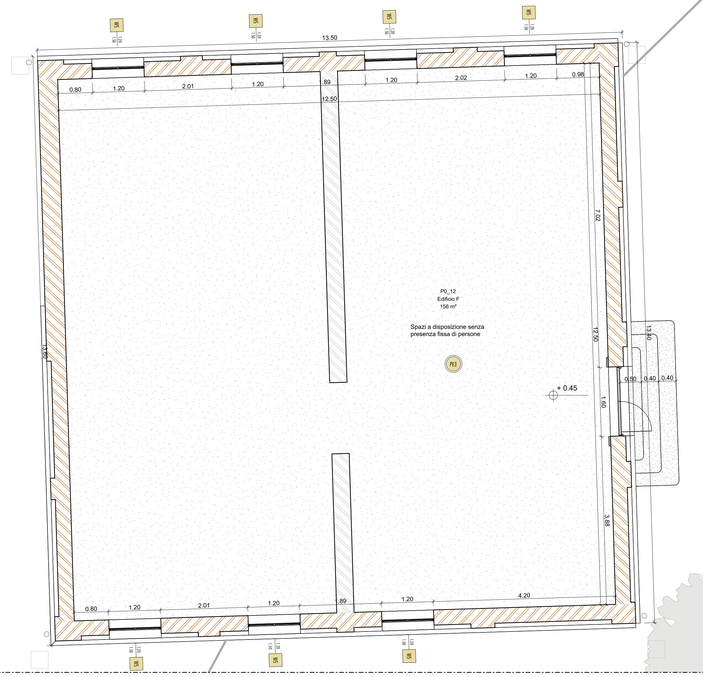

Prospetto
2 Sud_PROGETTO
26

North

Legenda simboli

- Porta
- Finestra
- Pavimento
- Controsoffitto
- Muro
- Simbolo viste di dettaglio (Numero dettaglio / Numero tavola)
- Simbolo viste di prospetto (Nome vista / Numero tavola)
- Simbolo viste di sezione (Nome vista / Numero tavola)

Finanziato dall'Unione europea NextGenerationEU

Dipartimento per lo Sport

Città di Torino

PROGETTO

CENTRO PER L'EDUCAZIONE SPORTIVA ED AMBIENTALE MEISINO
Cluster 2 - Rigenerazione ex Galoppatoio

CLIENTE
Città di Torino
Dipartimento Manutenzioni e Servizi Tecnici
Divisione Manutenzioni
Servizio Infrastrutture per il Commercio e lo Sport

Dipartimento Grandi Opere, Infrastrutture e Mobilità
Divisione Verde e Parchi

RUP/CP
Arch. Maria Vitetta

GRUPPO DI PROGETTAZIONE

Determina D.D. N°5382 DEL 27/09/2023

SOCIETA' MANDATARIA / Coordinatore del Gruppo di Progettazione / Progettista

1AX srl
Via F. Crispi, 69
67051 - Avezzano (AQ)
info@1ax.it

PROGETTISTA IMPIANTI

Proimpianti srl
Via Garibaldi, 89
67051 - Avezzano (AQ)
c.granata@proimpianti.it

CONSULENTI

PAESAGGIO
Arch. Paesaggista Diego Colonna

AMBIENTE
Studio Biosfera - Dott. Biologo Gianni Bettini
Myricae s.r.l.- Dott. Agronomo Giordano Fossi
Dott. Agronomo Tommaso Vai

CUP
C13I22000080006

CODICE OPERA
5057

FASE PROGETTUALE

PROGETTO ESECUTIVO

ELABORATO

Elaborati grafici ex-galoppatoio progetto piano terra_Edifici A-E-F

CODICE ELABORATO	ELAB.GRAF.						DATA	SCALA
COD.LAVORO / FASE DI PROGETTAZIONE	AUTORE	AREA	LIVELLO	TIPO FILE	DISCIPLINA	N.DOCUMENTO	05/04/2024	1:50
104-2 ESECUTIVO	1AX	ARC.	P0	.rvt	ARC	21	REV. 00	

NOME FILE 21-104_2_ESE_5057_ARC.-ELAB.GRAF.-21-00