
 


LEGENDA:

- Stato di fatto
- Cordoni in pietra (larg. 30 cm) in progetto
- Guide in pietra (larg. 12 cm) in progetto
- Cordoni (larg. 30 cm) rimossi
- Guide (larg. 12 cm) rimosse

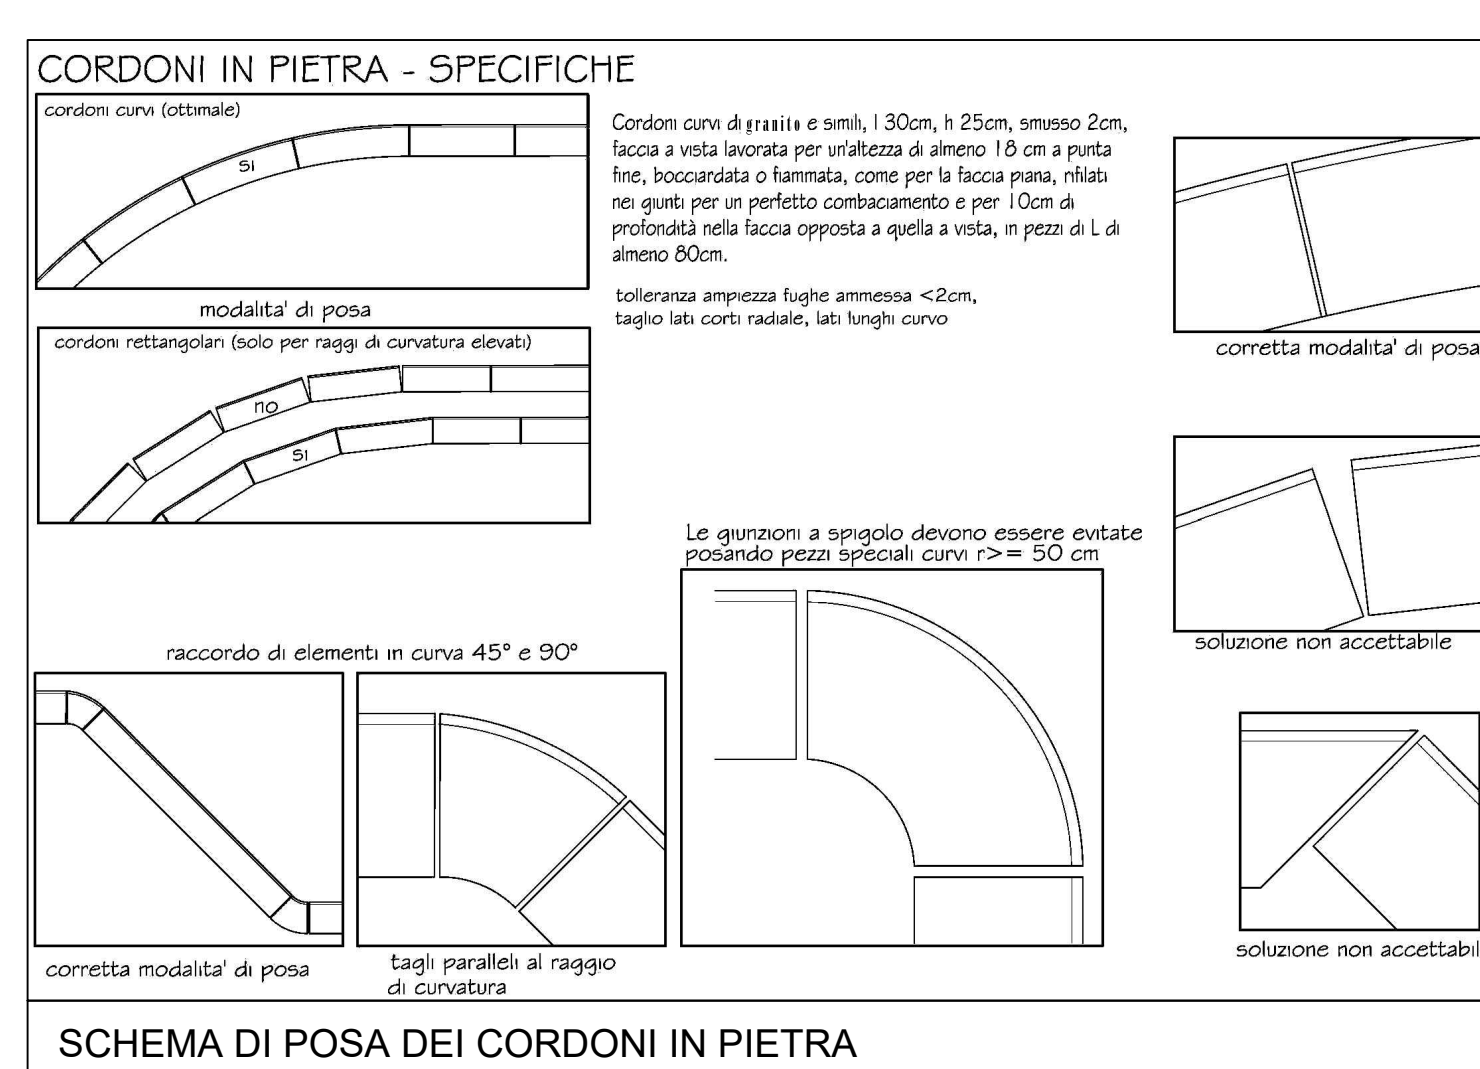

Committente:  
**CITTA' DI TORINO**  
 Direzione Infrastrutture  
 Servizio Piani, Via d'Acqua e Infrastrutture  
 PIAZZA BALDISSERA, 10 - 10121 TORINO  
 Dir. di Divisione Arch. Alberto Secchi  
 RUP: Ing. Ambrigo Strozziolo

Via Cassaria, 4  
 10131 TORINO  
 Tel. 011 397940  
 Email: mondo@mondoingegneria.it  
 Web: www.sanmp.it

Elaborato n. **21.15**  
**PROGRAMMA NAZIONALE "METRO PLUS E CITTA' MEDIE SUD 2021-2027"**  
**RIASSETTO DELLA VIABILITA' DI PIAZZA BALDISSERA E RIPRISTINO DELLA LINEA TRANVIARIA**  
**PROGETTO ESECUTIVO**  
 CUP: C11B23000140005  
 Stato di progetto: Planimetria di progetto delle delimitazioni (cordoni)  
 scala: 1:200  
 Luglio 2024

PLANIMETRIA DI PROGETTO DELLE DELIMITAZIONI (CORDONI) - scala 1:200